




CORTE AA  
ESC: 1/250

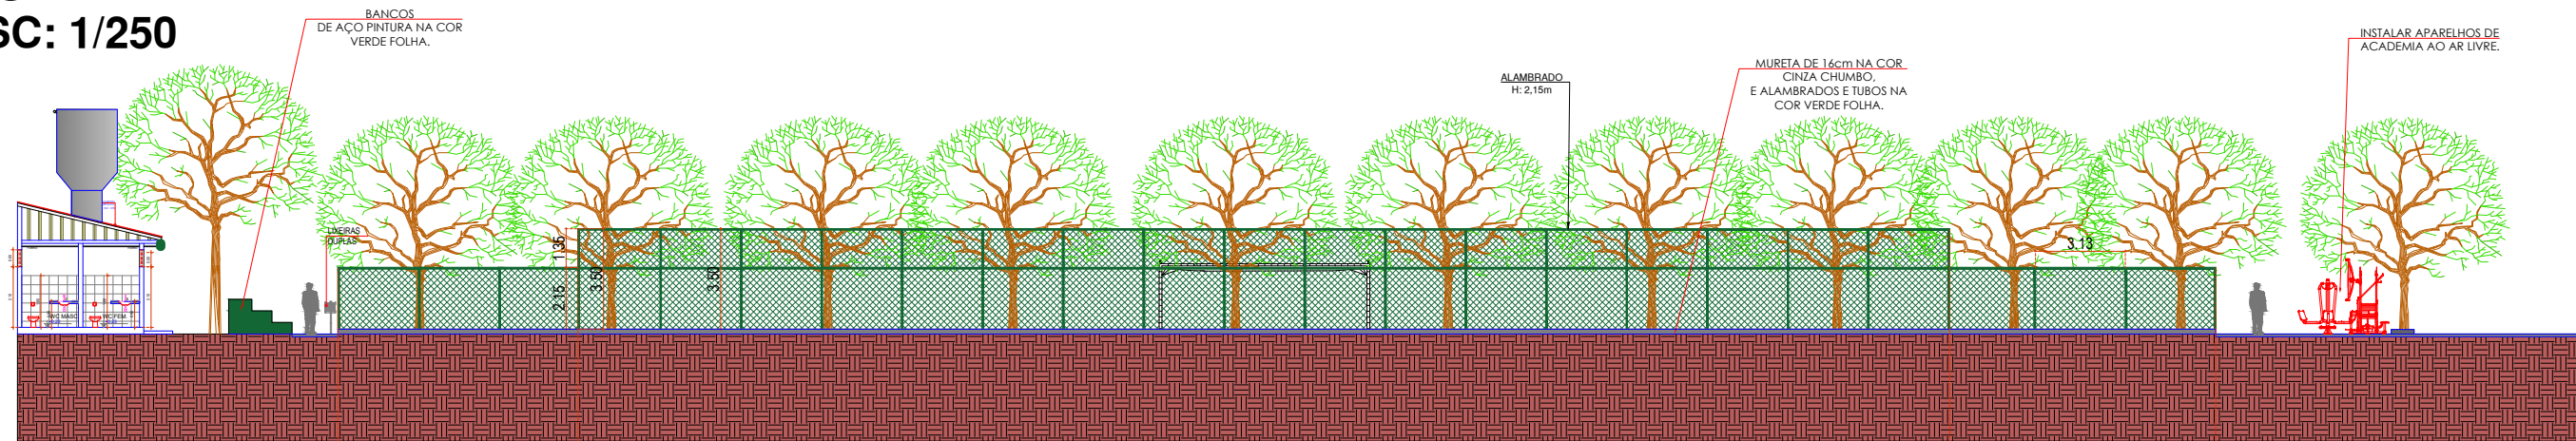


CORTE BB  
ESC: 1/250

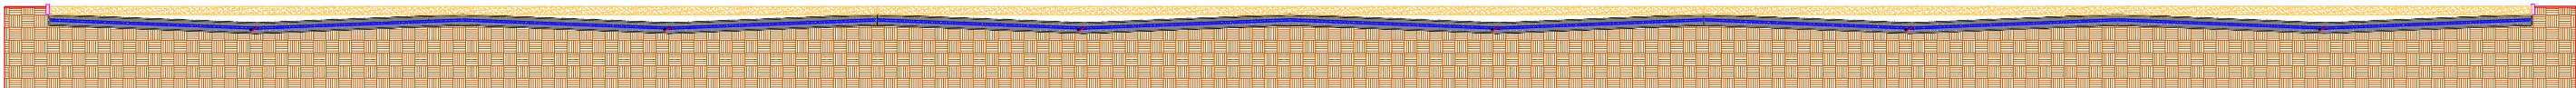


CORTE DRENAGEM  
ESC: sem

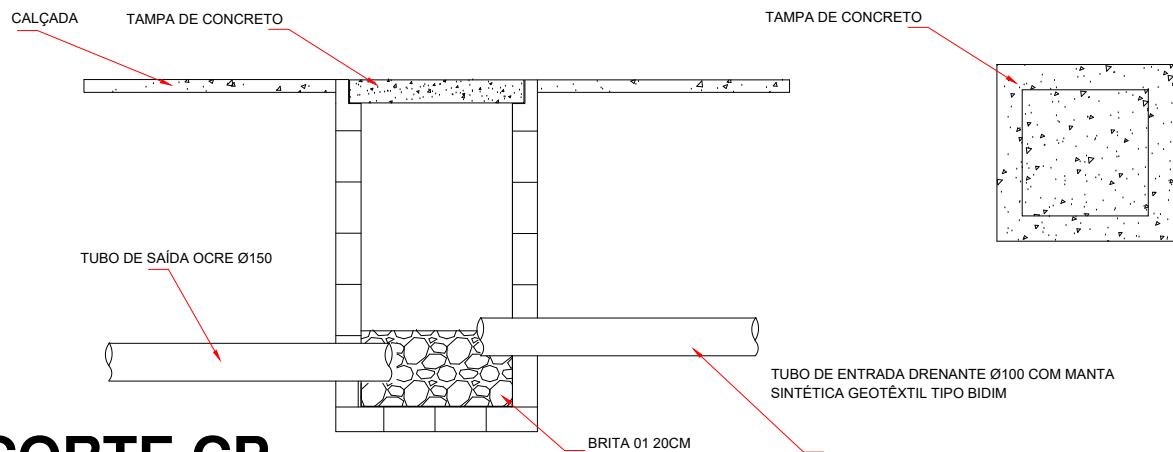

CORTE CP  
ESC: sem

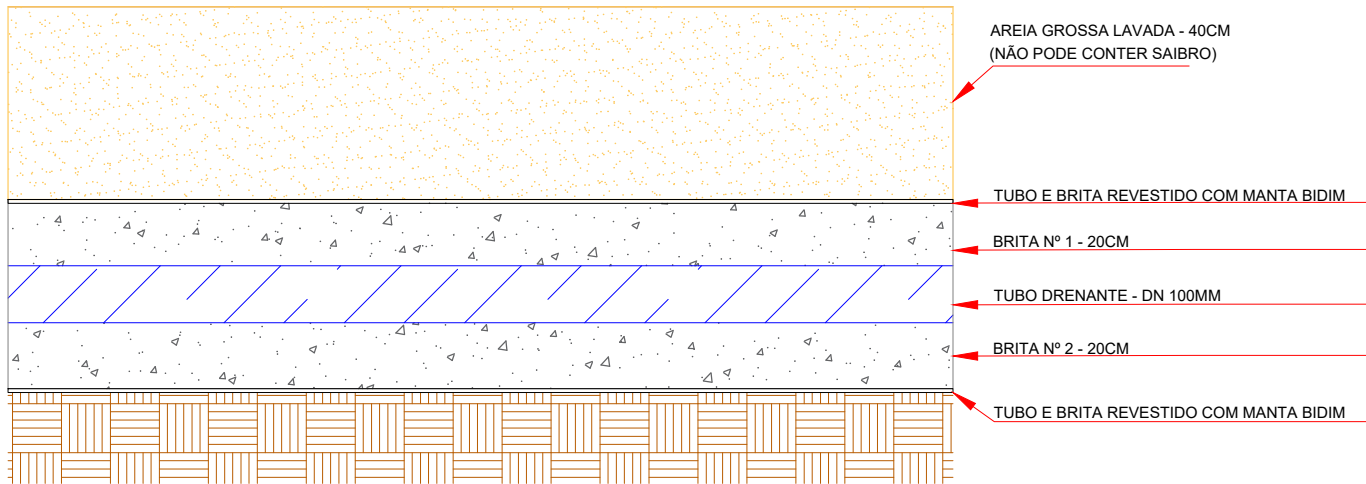

 <p>PREFEITURA MUNICIPAL DE VÁRZEA GRANDE Av. Castelo Branco, Espaço Municipal, 2500 - Centro Sul, Várzea Grande/MT CEP 78125-700 - Fone/Fax: 65 3688 8000</p>	<p><b>PREFEITURA MUNICIPAL DE VÁRZEA GRANDE</b> Av. Castelo Branco, Espaço Municipal, 2500 - Centro Sul, Várzea Grande/MT CEP 78125-700 - Fone/Fax: 65 3688 8000</p> <p><b>LOCALIZAÇÃO:</b> RUA LUIZINHO DE LIMA S/N BAIRRO CAPÃO GRANDE VÁRZEA GRANDE - MT</p>	<p>PROJETO:</p> <p>PROJETO DE ARQUITETURA</p>	<p>DATA:</p> <p>JULHO/2023</p>	<p>AUTOR DO PROJETO:</p> <p>THAIS CORREA DOS SANTOS ARQUITETA E URBANISTA CAU-MT A-163256-6</p>	<p>ÁREAS:</p> <p>-ÁREA DO TERRENO: 8.695,00 m² - ÁREA DO CAMPO: 5.890,82 m² -ÁREA DO VESTIÁRIO:129,35 m² -ÁREA CONCRETADA: 1.827,00 m² -ÁREA DE BRITA: 667,00 m²</p>	<p>FOLHA Nº:</p> <p>08/12</p>
		<p>OBRA:</p> <p>REFORMA E REVITALIZAÇÃO DO ESTÁDIO JOEL RAMOS "PITOTE"</p>	<p>UNIDADE:</p> <p>METRO</p>			