


QD1

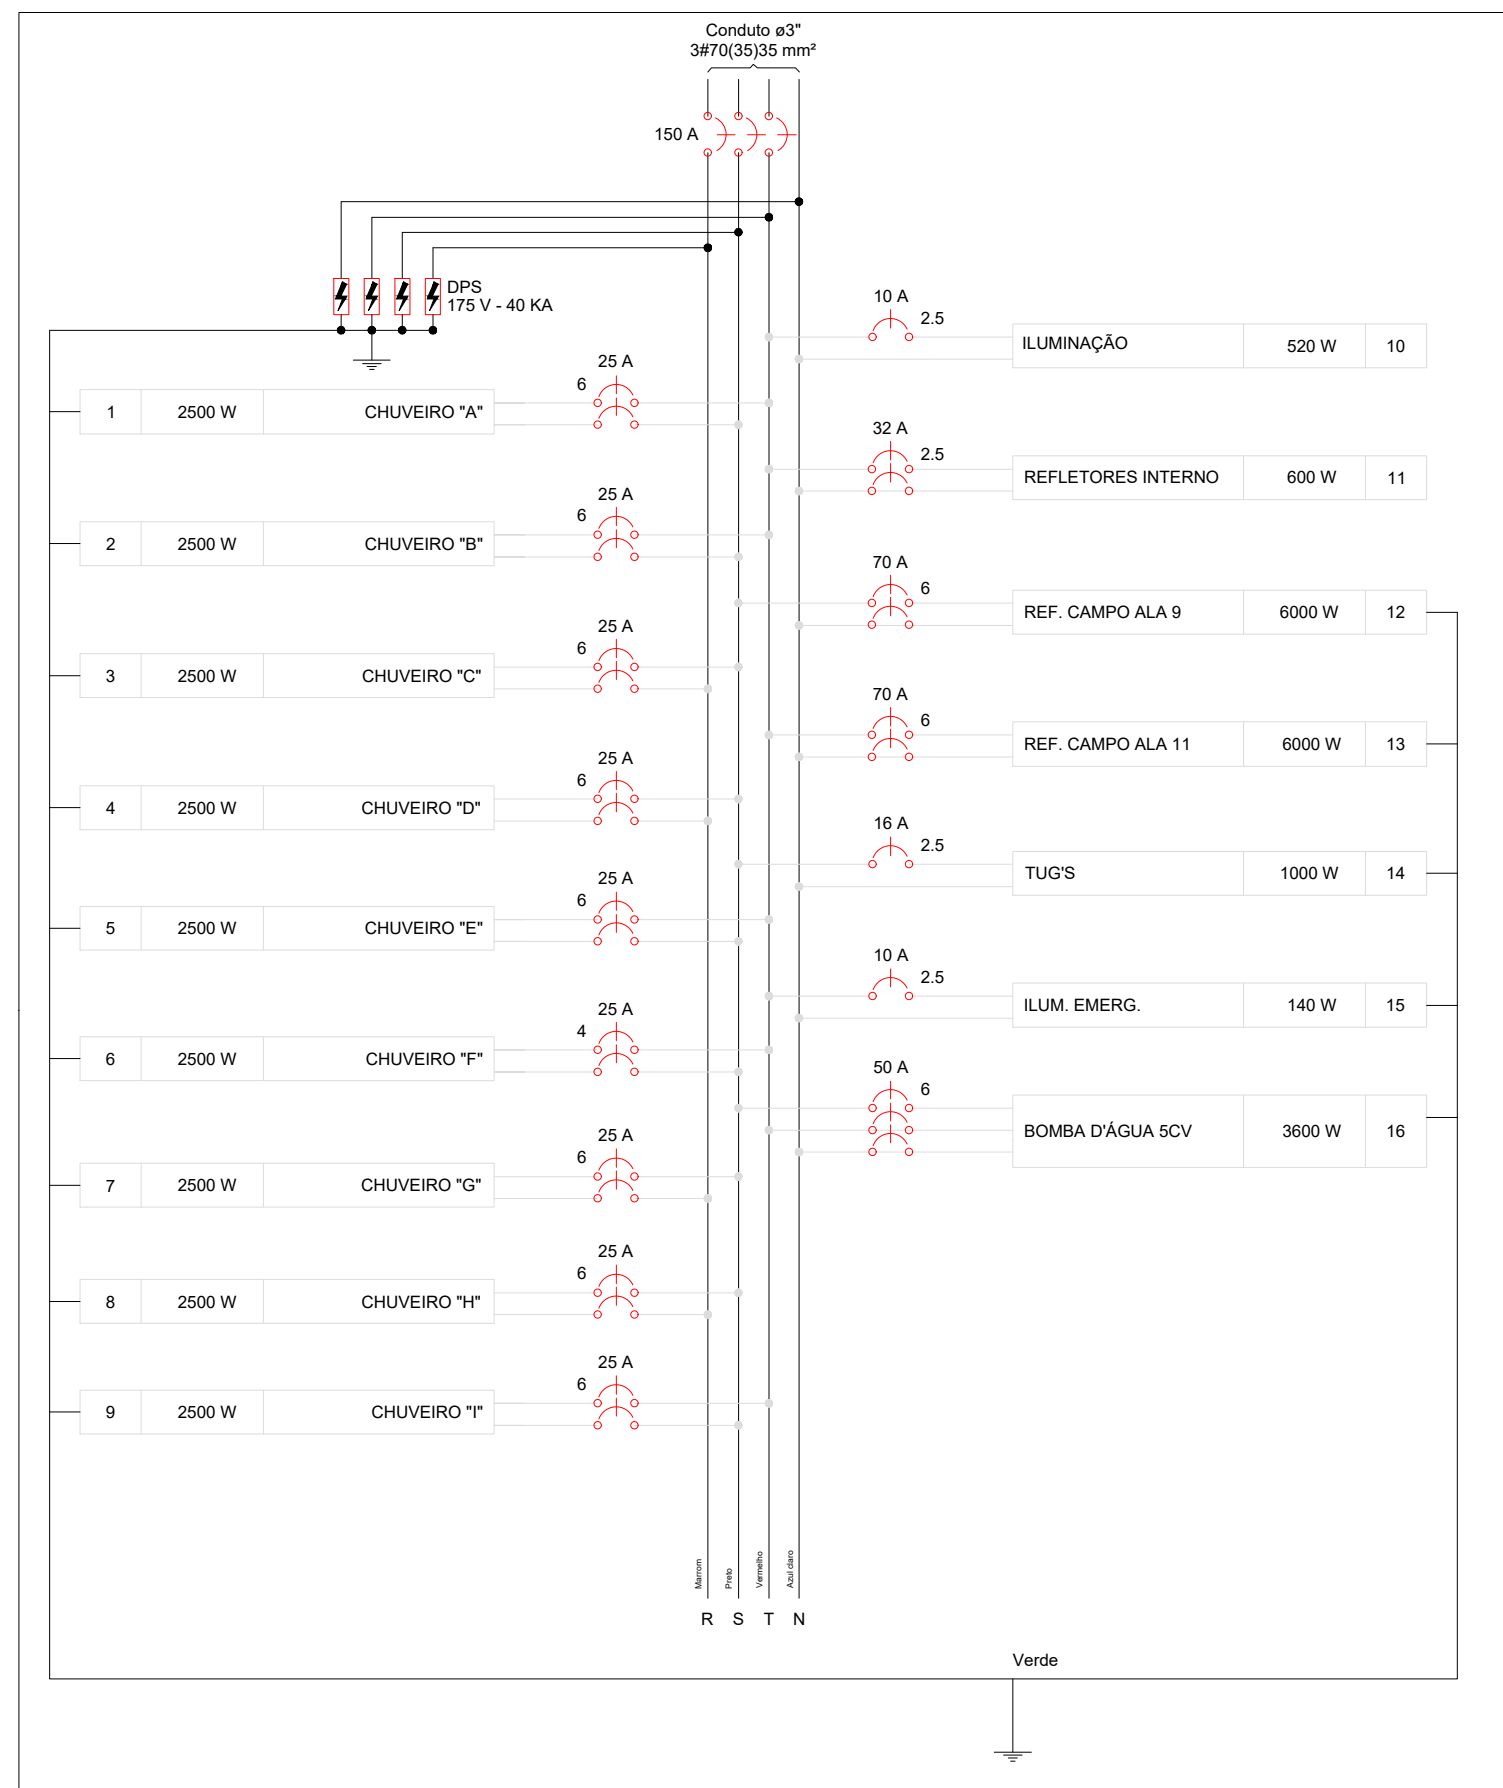

QUADRO DE CARGAS



PREFEITURA MUNICIPAL DE VÁRZEA GRANDE
Av. Castelo Branco, Espaço Municipal, 2500 - Centro Sul, Várzea Grande/MT
CEP 78125-700 - Fone/Fax: 65 3688 8000

LOCALIZAÇÃO:
ENDEREÇO: RUA LUIZINHO DE LIMA, S/Nº,
BAIRRO: CAPÃO GRANDE VÁRZEA GRANDE - MT

PROJETO:
PROJETO ELÉTRICO

OBRA:
REFORMA E REVITALIZAÇÃO
DO ESTÁDIO DE FUTEBOL JOEL RAMOS "PITOTE"

DATA:
JULHO/2023

UNIDADE:
METRO

AUTOR DO PROJETO:
ANDREY MORAIS RIBEIRO FONSECA
ENGENHEIRO ELETRICISTA
CREA 320163/ D-TO

ÁREAS:
-ÁREA DO TERRENO: 8.695,00 m²
- ÁREA DO CAMPO: 5.890,82 m²
-ÁREA DO VESTIÁRIO:129,35 m²
-ÁREA CONCRETADA: 1.827,00 m²
-ÁREA DE BRITA: 667,00 m²

FOLHA Nº:
04/06