


| Pilares | | | |
|---------|------------|---------------|------------|
| Nome | Seção (cm) | Elevação (cm) | Nível (cm) |
| P1 | 15 x 30 | 0 | 300 |
| P2 | 15 x 30 | 0 | 300 |
| P3 | 15 x 30 | 0 | 300 |
| P4 | 15 x 30 | 0 | 300 |
| P5 | 15 x 40 | 0 | 300 |
| P6 | 15 x 30 | 0 | 300 |
| P7 | 15 x 30 | 0 | 300 |
| P8 | 15 x 30 | 0 | 300 |
| P9 | 15 x 30 | 0 | 300 |
| P10 | 15 x 30 | 0 | 300 |
| P11 | 15 x 30 | 0 | 300 |
| P12 | 15 x 30 | 0 | 300 |
| P13 | 15 x 30 | 0 | 300 |
| P14 | 15 x 30 | 0 | 300 |
| P15 | 15 x 30 | 0 | 300 |
| P16 | 15 x 30 | 0 | 300 |
| P17 | 15 x 30 | 0 | 300 |
| P18 | 15 x 30 | 0 | 300 |
| P19 | 15 x 30 | 0 | 300 |
| P20 | 15 x 30 | 0 | 300 |
| P21 | 15 x 30 | 0 | 300 |
| P22 | 15 x 30 | 0 | 300 |
| P23 | 15 x 30 | 0 | 300 |
| P24 | 15 x 30 | 0 | 300 |
| P25 | 15 x 30 | 0 | 300 |
| P26 | 15 x 30 | 0 | 300 |
| P27 | 15 x 30 | 0 | 300 |

| Vigas | | | |
|-------|------------|---------------|------------|
| Nome | Seção (cm) | Elevação (cm) | Nível (cm) |
| V1 | 15x30 | 0 | 300 |
| V2 | 15x30 | 0 | 300 |
| V3 | 15x30 | 0 | 300 |
| V4 | 15x30 | 0 | 300 |
| V5 | 15x30 | 0 | 300 |
| V6 | 15x30 | 0 | 300 |
| V7 | 15x30 | 0 | 300 |
| V8 | 15x30 | 0 | 300 |
| V9 | 15x30 | 0 | 300 |
| V10 | 15x30 | 0 | 300 |
| V11 | 15x30 | 0 | 300 |
| V12 | 15x30 | 0 | 300 |

| Características dos materiais | |
|-------------------------------|-----------|
| fck | Ecs |
| (kgf/cm²) | (kgf/cm²) |
| 250 | 238000 |

| Legenda dos Pilares | |
|---------------------|----------------------------|
| <div></div> | Pilar que morre |
| <div></div> | Pilar que passa |
| <div></div> | Pilar que nasce |
| <div></div> | Pilar com mudança de seção |

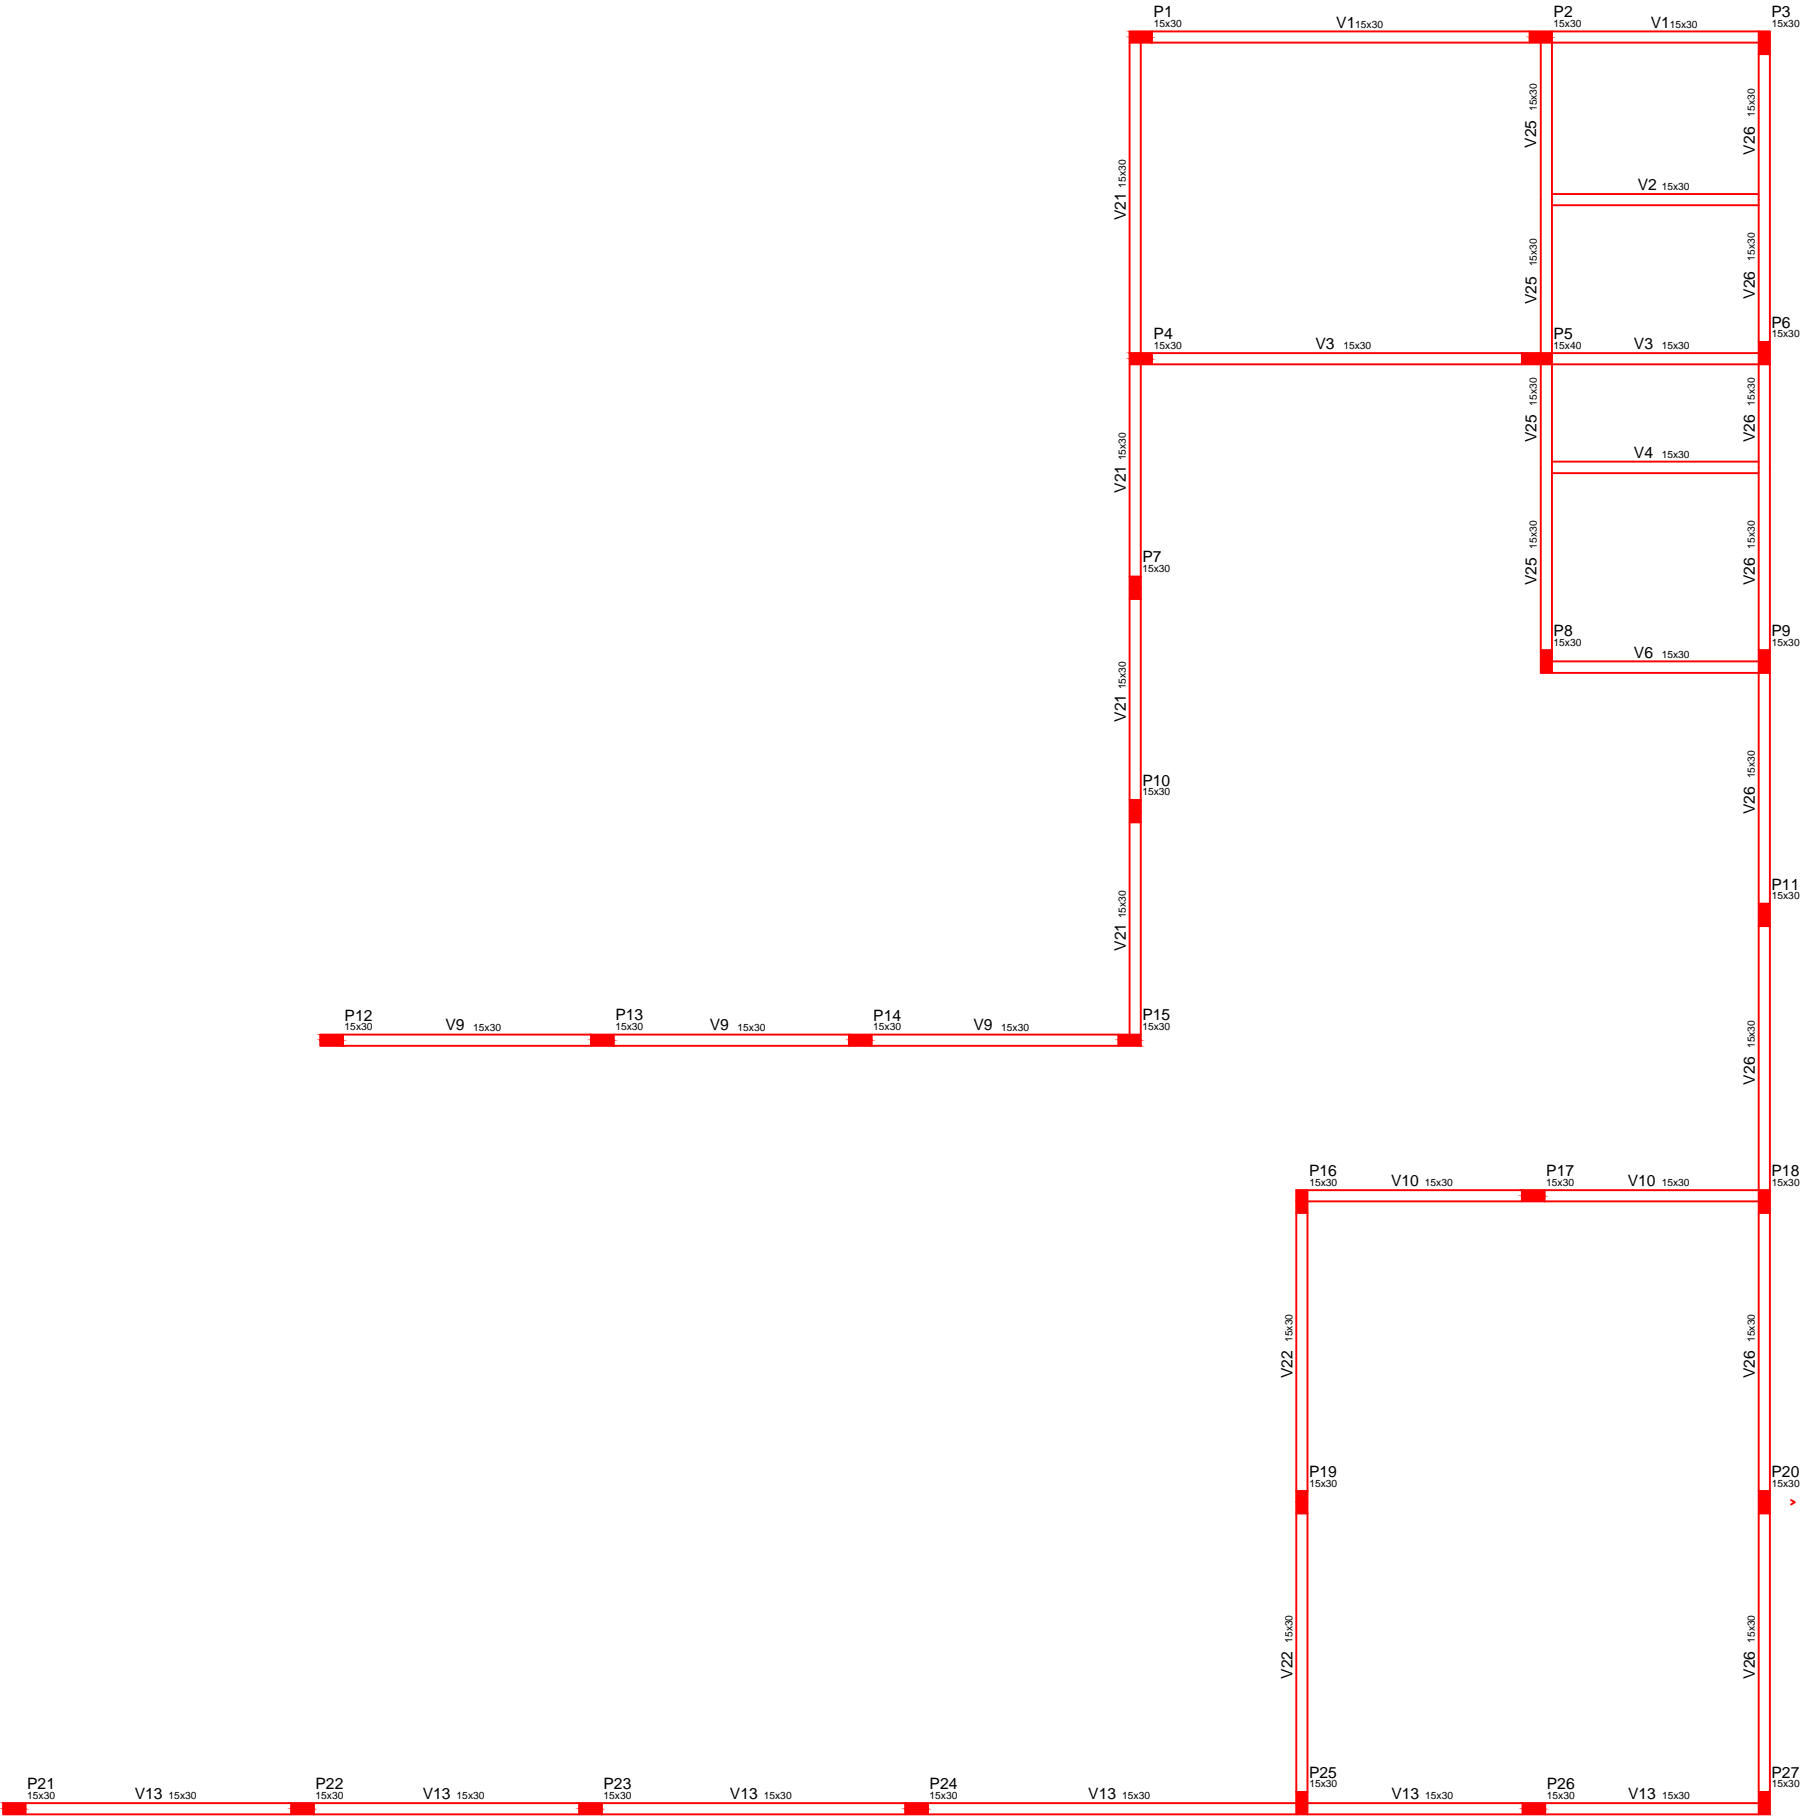

FORMA DO PAVIMENTO COBERTURA

ESC: 1:200

| | | | | | | |
|---|--|--|---|--------------------------------------|--|---|
|  <div><div>PREFEITURA MUNICIPAL DE</div><div>VÁRZEA GRANDE</div><div>amar • cuidar • acreditar</div></div> | <div>PREFEITURA MUNICIPAL DE VÁRZEA GRANDE</div> <div>Av. Castelo Branco, Espaço Municipal, 2500 - Centro Sul, Várzea Grande/MT CEP 78125-700 - Fone/Fax: 65 3688 8000</div> | | AUTOR DO PROJETO: | | QUADRO DE ÁREAS | |
| | <div>PROJETO:</div> <div>EMEB MARIA DE LOURDES TOLEDO AREIAS</div> <div>OBRA:</div> <div>REFORMA E AMPLIAÇÃO</div> | | <div>LOCALIZAÇÃO:</div> <div>AVENIDA PRINCIPAL (ESTRADA DA PRAIA GRANDE - MT 050)</div> <div>ASSUNTO:</div> <div>FORMA DO PAVIMENTO COBERTURA</div> | | ÁREA TOTAL TERRENO: 2.375,04m² | |
| | | | | | ÁREA DA QUADRA: 679,00m² | |
| | | | | | ÁREA COBERTURA: 513,55m² | |
| | | <div>MATHEUS MARCANZONI LEITE</div> <div>ENGENHEIRO CIVIL CREA-MT 042157</div> | | <div>UNIDADE:</div> <div>METRO</div> | <div>ESCALA:</div> <div>Indicada</div> | <div>DATA:</div> <div>SETEMBRO 2020</div> |