


CORTE AA
ESC 1:150

AA

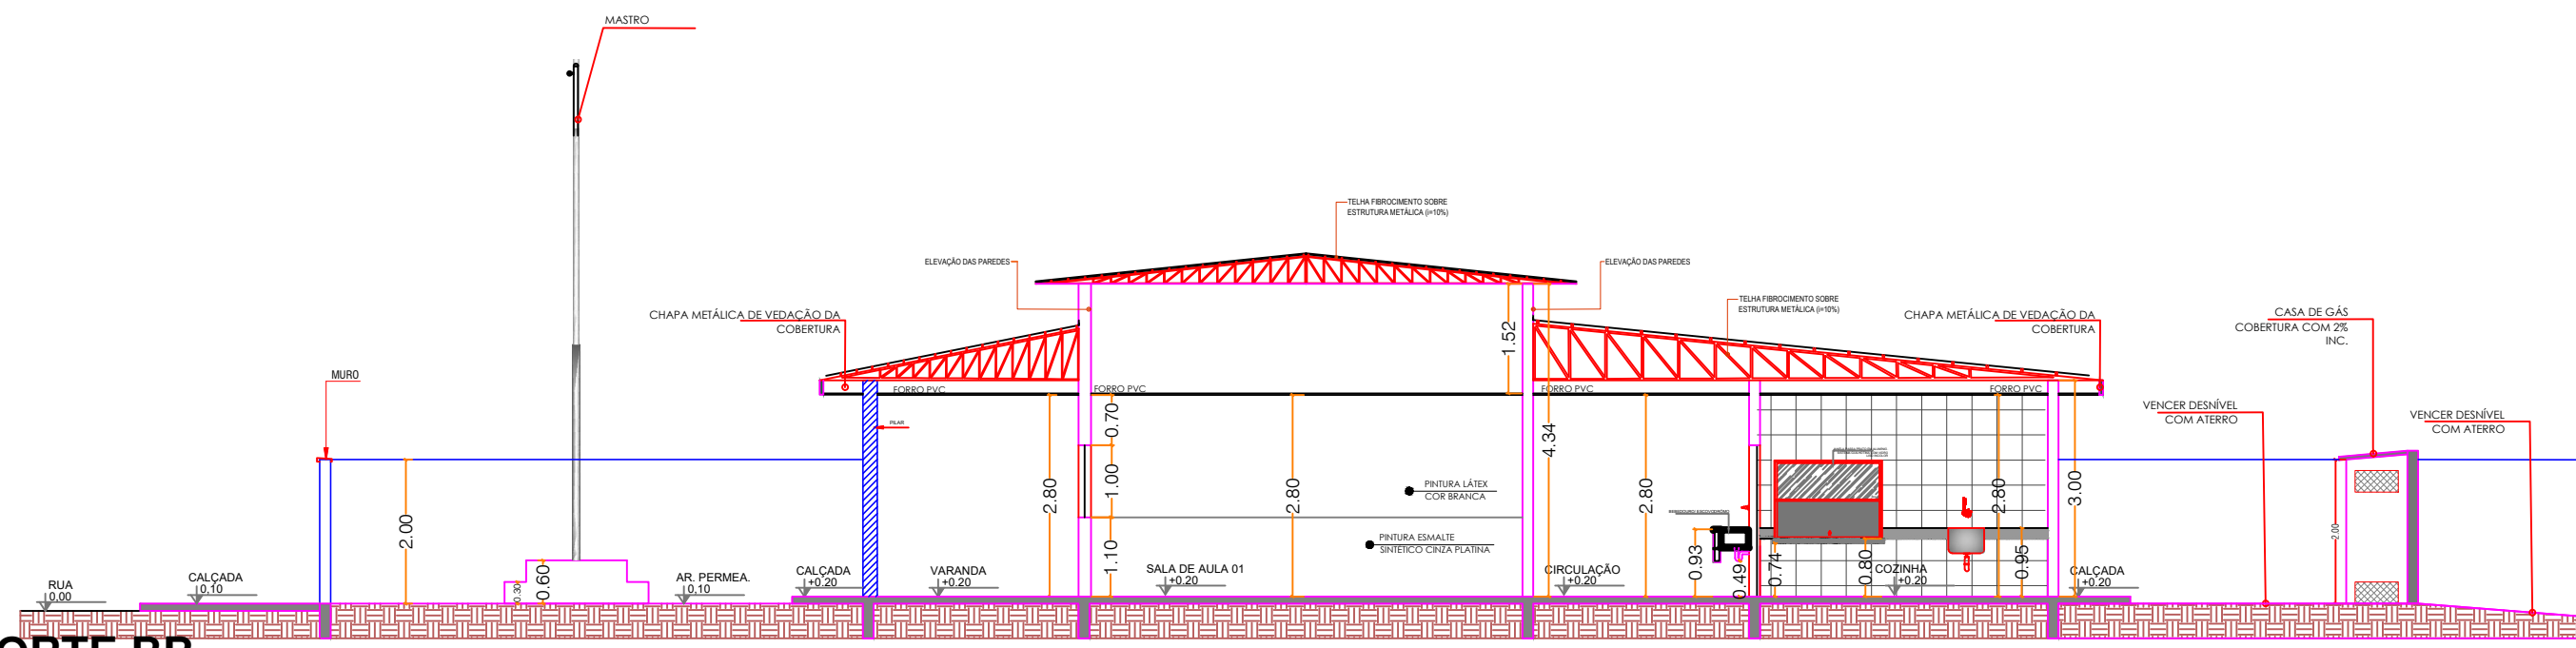

CORTE BB
ESC 1:100



PREFEITURA MUNICIPAL DE
VÁRZEA GRANDE
Mais por Você. Mais por Várzea Grande.

PREFEITURA MUNICIPAL DE VÁRZEA GRANDE

Av. Castelo Branco, Espaço Municipal, 2500 - Centro Sul, Várzea Grande/MT CEP 78125-700 - Fone/Fax: 65 3688 8000

PROJETO:
PROJETO ARQUITETÔNICO

OBRA:
REFORMA E AMPLIAÇÃO

UNIDADE ESCOLAR:
EMEB "BENEDITO ABRÃO NASSARDEN"

LOCALIZAÇÃO:
RUA I, QD 12, S/Nº, BAIRRO FORMIGUEIRO - VG

AUTOR DO PROJETO:

THAIS CORREA DOS SANTOS
ARQUITETA E URBANISTA CAU-MT A163256-6

ESCALA:

INDICADA

DATA:

AGOSTO 2021

QUADRO DE ÁREAS

ÁREA TERRENO:	Aprox. 3.470,49m ²
ÁREA CONSTRUÍDA:	181,02m ²
ÁREA DEMOLIDA:	44,40m ²
ÁREA AMPLIADA:	373,00m ²
ÁREA TOTAL:	509,62m ²

FOLHA Nº

17/19