
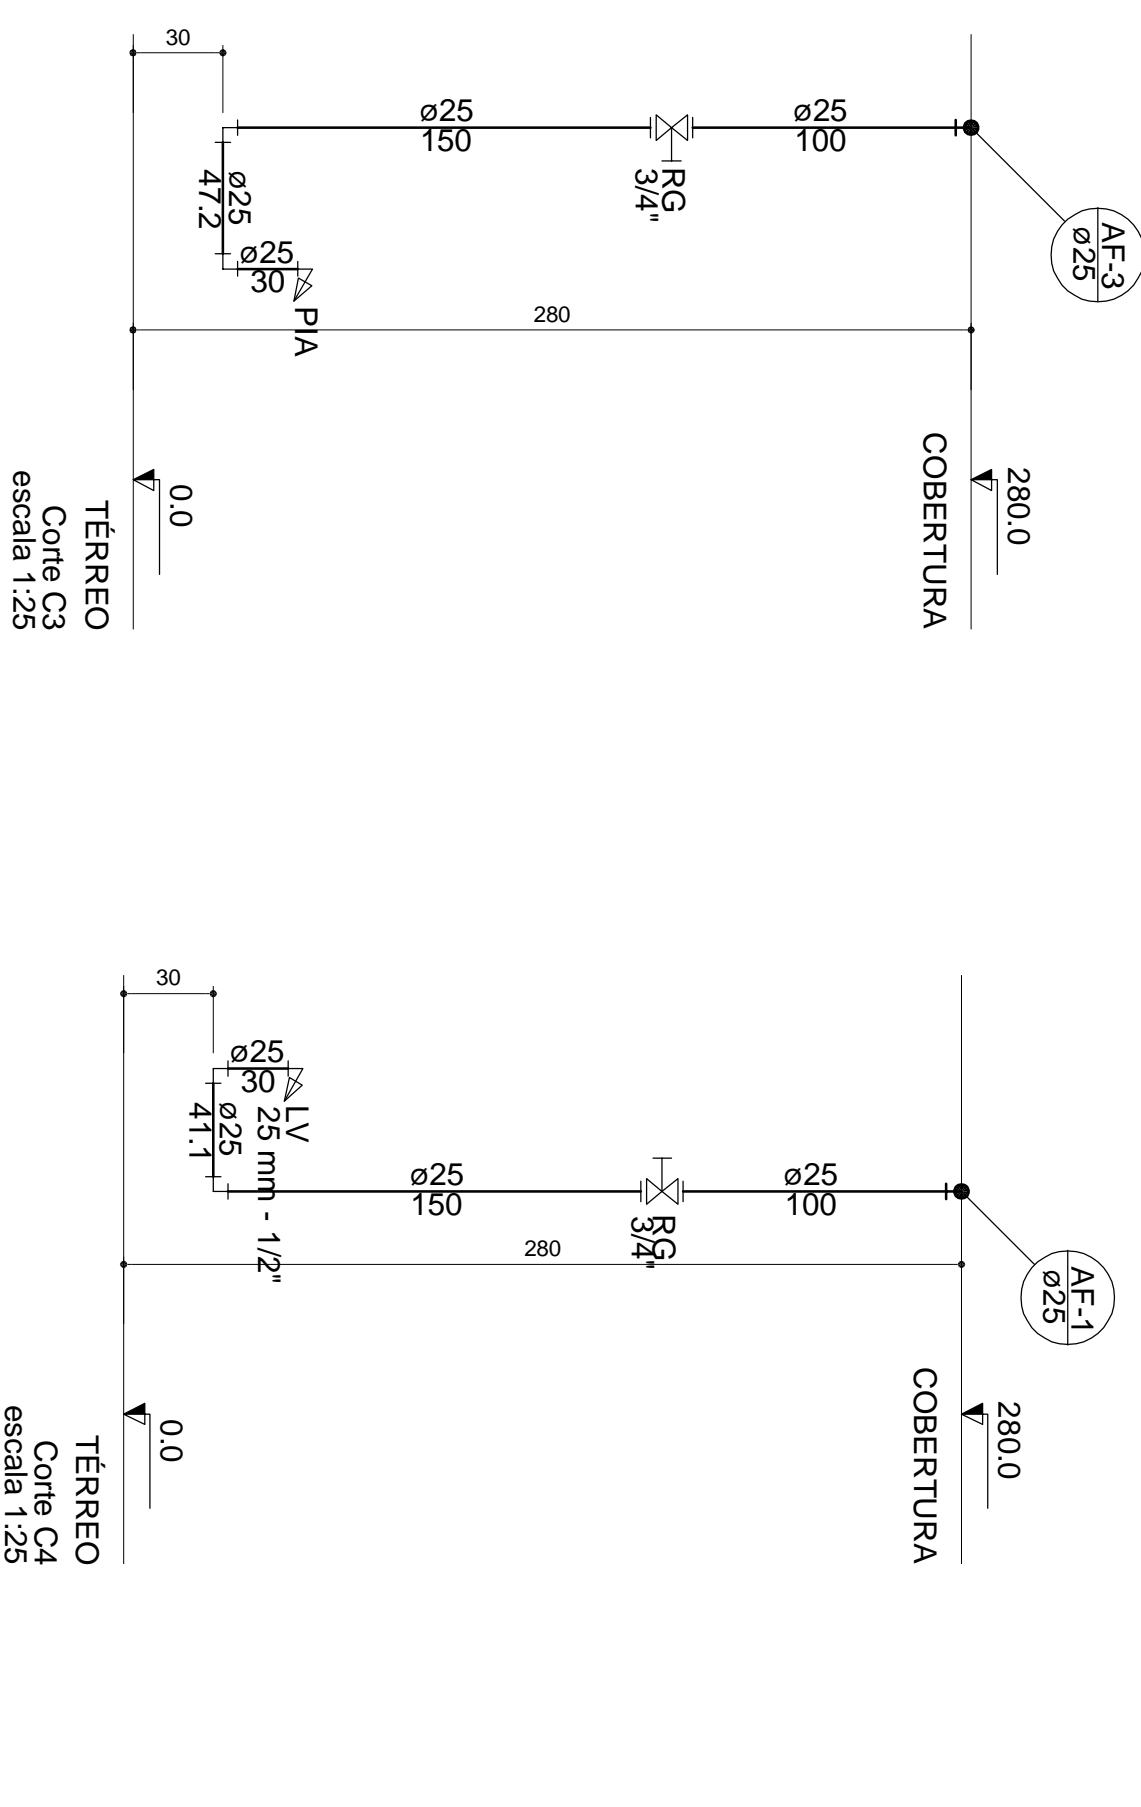


ESC. 1:75

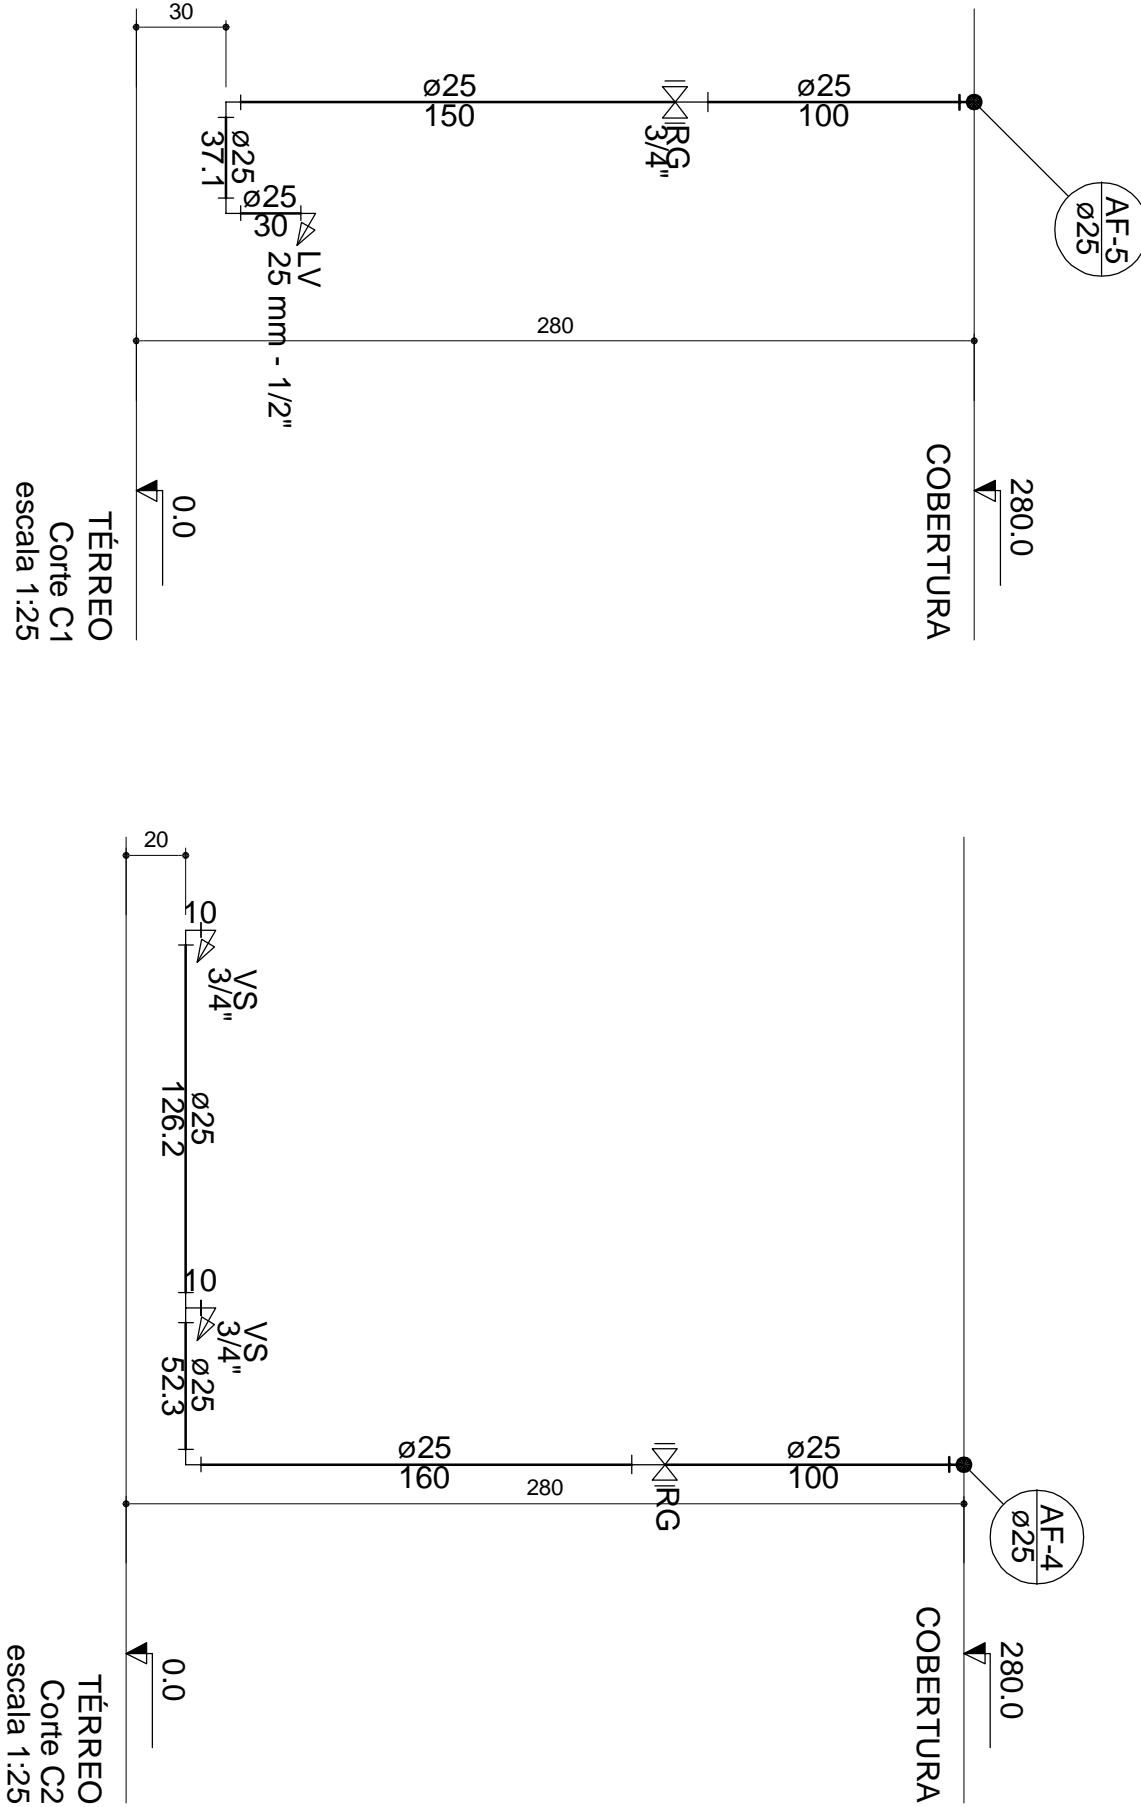

Lista de Materiais

|   |         |
|---|---------|
| Aparelho  |         |
| Torneira de Pia de Cozinha                        | 1 pc    |
| 25mm - 3/4"                                       |         |
| Torneira de lavatório                             | 2 pc    |
| 25 mm - 1/2"                                      |         |
| Vaso Sanitário c/ cx. acoplada                    | 4 pc    |
| 1/2"  |         |
| Metais  |         |
| Registro de gaveta bruto ABNT                     | 5 pc    |
| 3/4"  |         |
| PVC Acessórios                                    |         |
| Bolsa de ligação p/ vaso sanitário                | 4 pc    |
| 1,12"   |         |
| Engate flexível cobre cromado com canopia         | 4 pc    |
| 1/2 - 30cm  |         |
| Engate flexível plástico                          | 2 pc    |
| 1/2 - 30cm  |         |
| PVC misto soldável                                |         |
| Joelho de redução soldável c/ rosca               | 4 pc    |
| 25 mm - 1/2"                                      |         |
| PVC rígido soldável                               |         |
| Adapt sold curto c/bolsa-rosca p registro         | 10 pc   |
| 25 mm - 3/4"                                      |         |
| Joelho 90° soldável                               | 10 pc   |
| 25 mm   |         |
| Tubos   | 17,87 m |
| 25 mm   |         |
| 18 90 soldável                                    | 2 pc    |
| União soldável                                    | 5 pc    |
| 25 mm   |         |
| PVC soldável azul c/ bucha latão                  |         |
| Joelho 90° soldável com bucha de latão            | 1 pc    |
| 25 mm - 3/4"                                      |         |
| Joelho de redução 90° soldável com bucha de latão | 2 pc    |
| 25 mm- 1/2"                                       |         |

Legenda


Registro bruto gaveta ABNT c/PVC soldável - RG

Legenda Detalhada

|  |      |
|--|------|
| Registro bruto gaveta ABNT c/PVC soldável - RG |      |
| Metais   |      |
| Registro de gaveta bruto ABNT                  | 1 pc |
| 3/4"   |      |
| PVC rígido soldável                            |      |
| Adapt sold curto c/bolsa-rosca p registro      | 2 pc |
| 25 mm - 3/4"                                   |      |

Legenda das indicações

|     |  |
|-----|--|
| LV  | Lavatório com joelho de 90° - 25 mm - 1/2"       |
| PIA | Pia de cozinha com joelho de 90° - 25 mm - 3/4"  |
| RG  | Registro bruto gaveta ABNT c/PVC soldável - 3/4" |
| VS  | Vaso sanitário com caixa acoplada - 3/4"         |

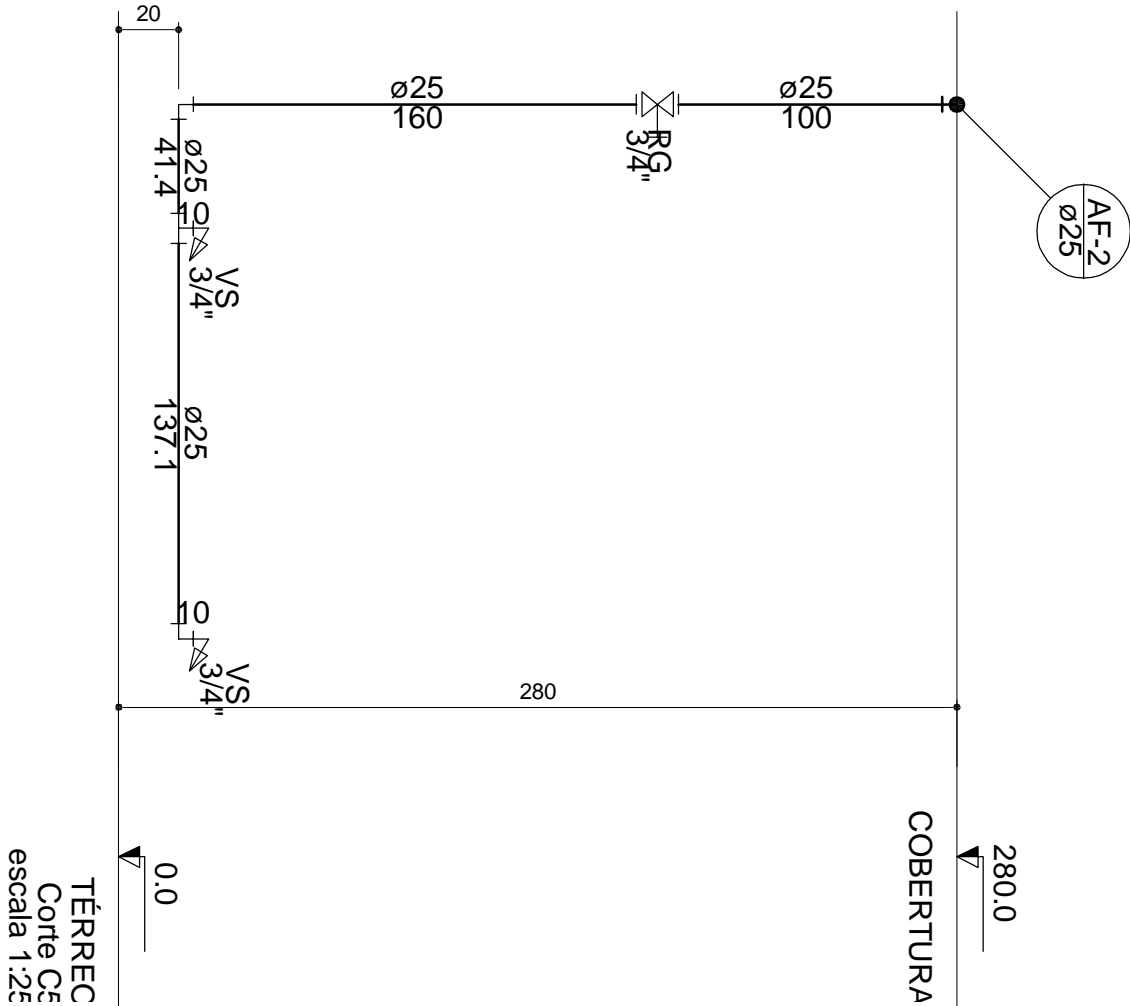

AUTOR DO PROJETO:

\_\_\_\_\_  
GREGA

PROJETO: Centro Comunitário " Arnaldo do Mapim"  
LOCAL: Rua Santa Rita - Mapim, Várzea Grande/MT  
Cep: 78155352  
PROPRIETÁRIO: Prefeitura de Várzea Grande

INSCRIÇÃO CADASTRAL:

| RESPONSÁVEL | DATA       | QUADRO DE ÁREAS                   |            |
|-------------|------------|-----------------------------------|------------|
|             |            | ÁREA DO LOTE TOTAL:               | 1020,60 m² |
| DESENHO     |            |                                   |            |
| REVISÃO     |            | ÁREA CONSTRUÍDA (pós restauração) | 255,60 m²  |
| VISTO       |            | ÁREA DE COBERTURA:                | 320,09 m²  |
|             |            | ÁREA PERÍMETRAL:                  | 700,51 m²  |
|             |            | ÁREA VEG. ARBÓREA:                | 5 m²       |
| CONTEÚDO    |            | TX DE OCUPAÇÃO:                   | 25,05%     |
|             |            | COEF. DE APROV.:                  | 0,5        |
| DATA        | 08/02/2023 | TX DE PERMAB.:                    | 31,36%     |
| ESCALAS     |            |                                   |            |
|             |            |                                   |            |