


Detalhe S1

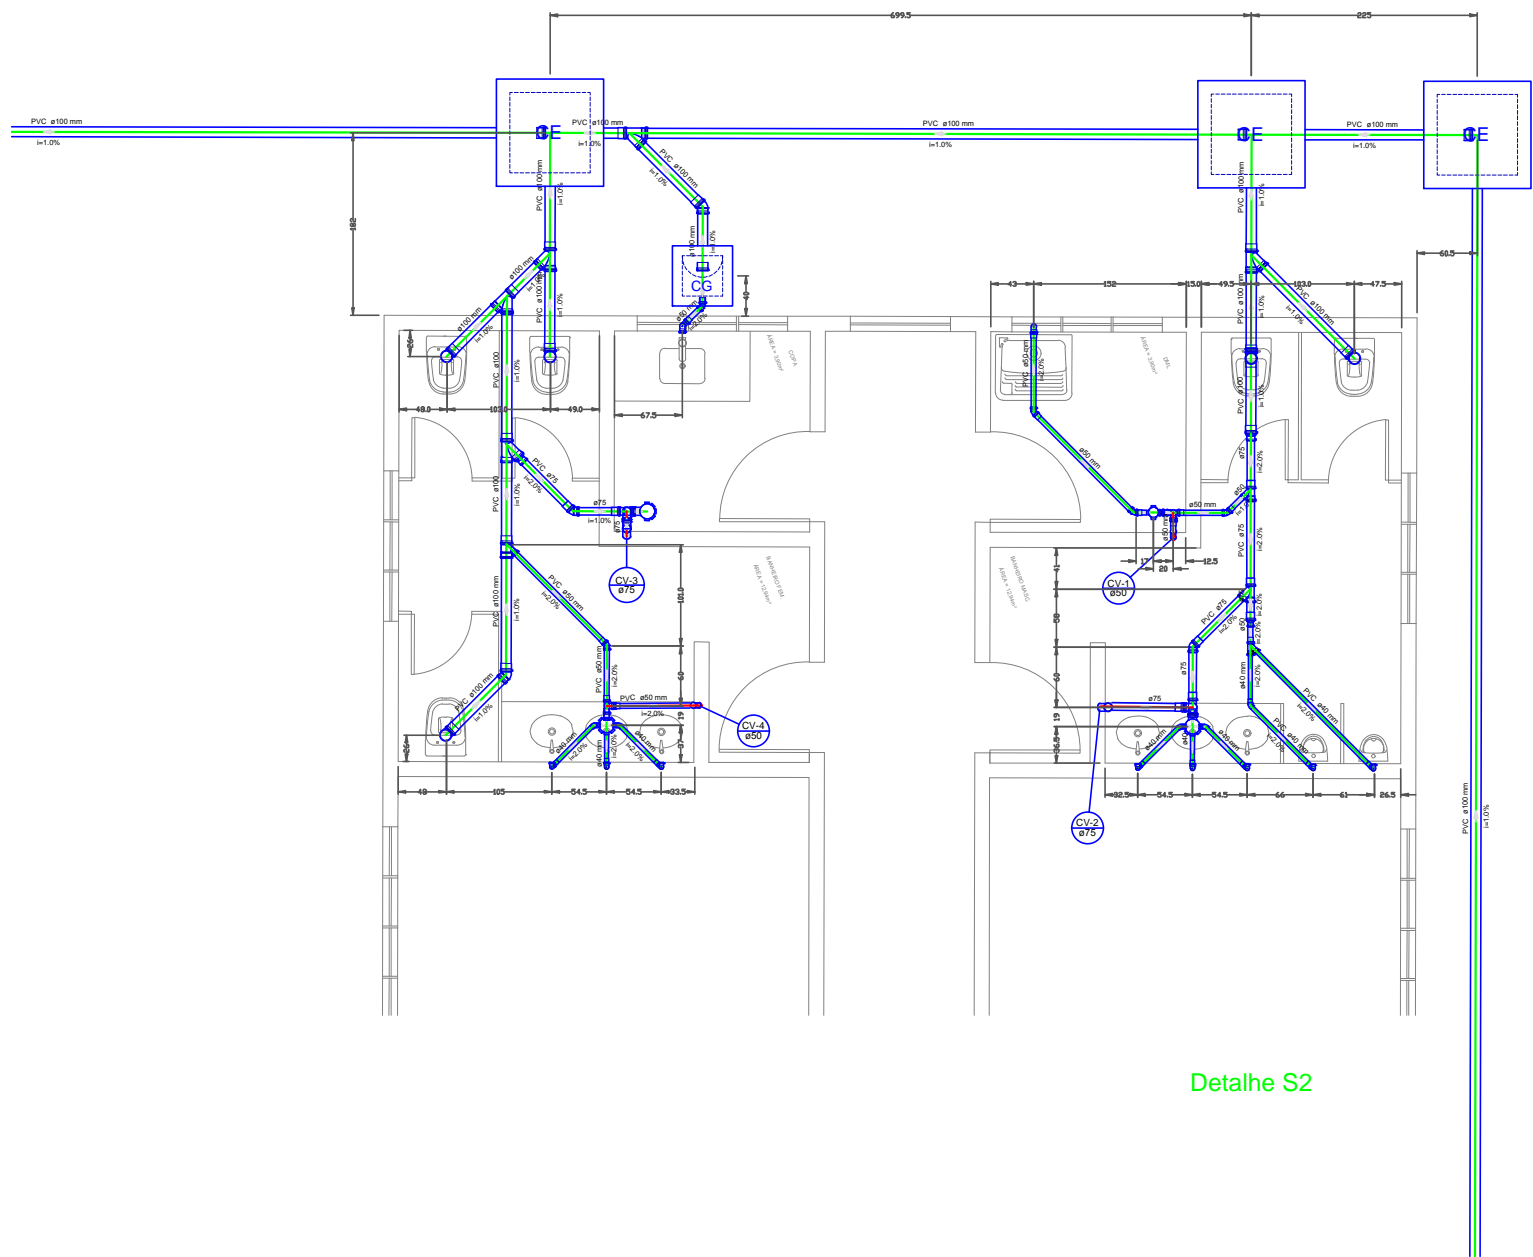

Detalhe S2

 <div><div>PREFEITURA MUNICIPAL DE VÁRZEA GRANDE</div><div>ESTADO DE MATO GROSSO</div></div>	PREFEITURA MUNICIPAL DE VÁRZEA GRANDE		AUTOR DO PROJETO:	DATA:
	Av. Castelo Branco, Espaço Municipal, 2500 - Centro Sul, Várzea Grande /MT CEP 78125-700 - FONE/FAX: 65 3688 8000		FELIPE AUGUSTO TEZOLIN CREA-MT N°MT041090	27/08/2018
	PROJETO:	LOCALIZAÇÃO:	DESENHISTA:	ESCALA:
		Cruzamento da Avenida Gal. Couto Magalhães, com Avenida João Ponce de Arruda no Município de Várzea Grande		1/150
PARQUE BERNECK ADMINISTRATIVO (ESGOTO SANITÁRIO)	ASSUNTO:	FELIPE AUGUSTO TEZOLIN	FOLHA N°:	
	PLANTA ESGOTO ADMINISTRATIVO DETALHE 1 E 2		02/07	