



Detalhe S3

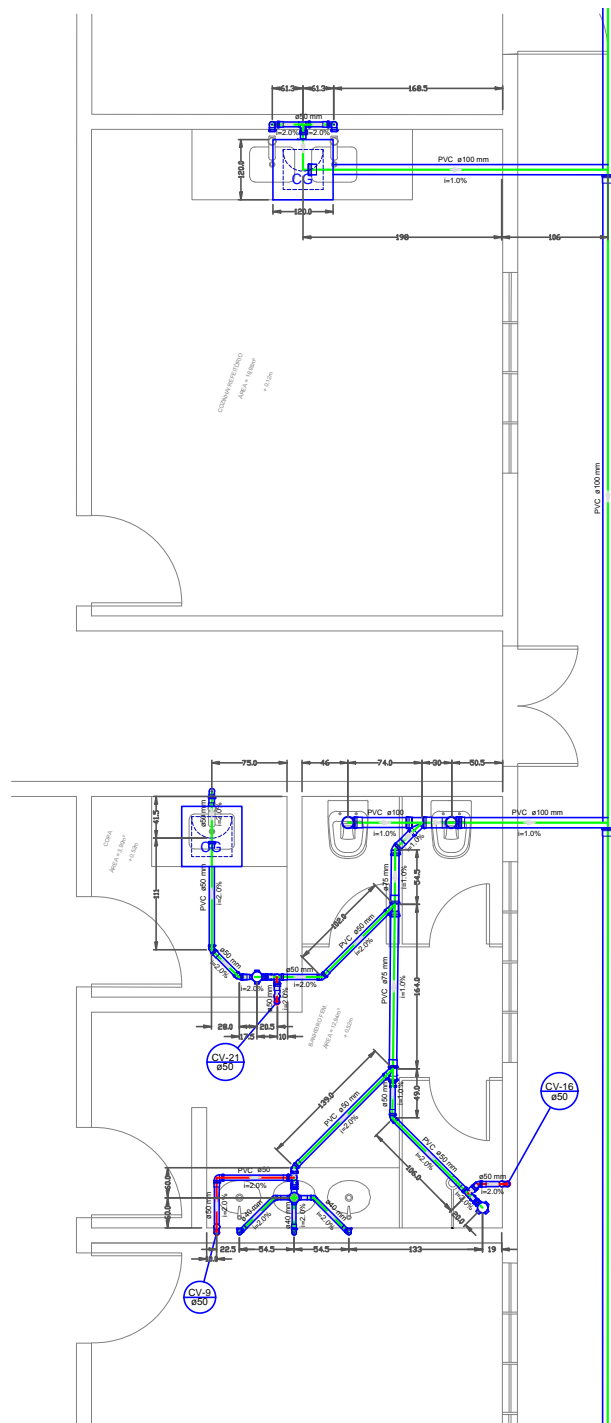

Detalhe S4

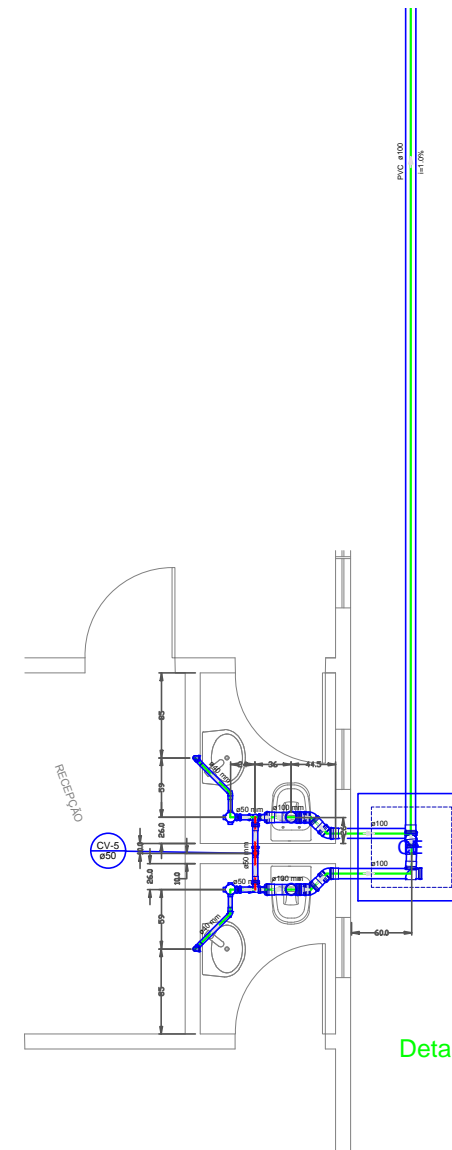

Detalhe S5



PREFEITURA MUNICIPAL DE VÁRZEA GRANDE

Av. Castelo Branco, Espaço Municipal, 2500 - Centro Sul, Várzea Grande /MT
CEP 78125-700 - FONE/FAX: 65 3688 8000

PROJETO:
PARQUE BERNECK
ADMINISTRATIVO
(ESGOTO SANITÁRIO)

LOCALIZAÇÃO:
Cruzamento da Avenida Gal. Couto Magalhães, com Avenida João
Ponce de Arruda no Município de Várzea Grande
ASSUNTO:
PLANTA ESGOTO ADMINISTRATIVO
DETALHE 3, 4 E 5

AUTOR DO PROJETO:	DATA:
FELIPE AUGUSTO TEZOLIN CREA-MT N°MT041090	27/08/2018
DESENHISTA:	ESCALA:
FELIPE AUGUSTO TEZOLIN	1/150
	FOLHA N°:
	03/07