


Detalhe S1

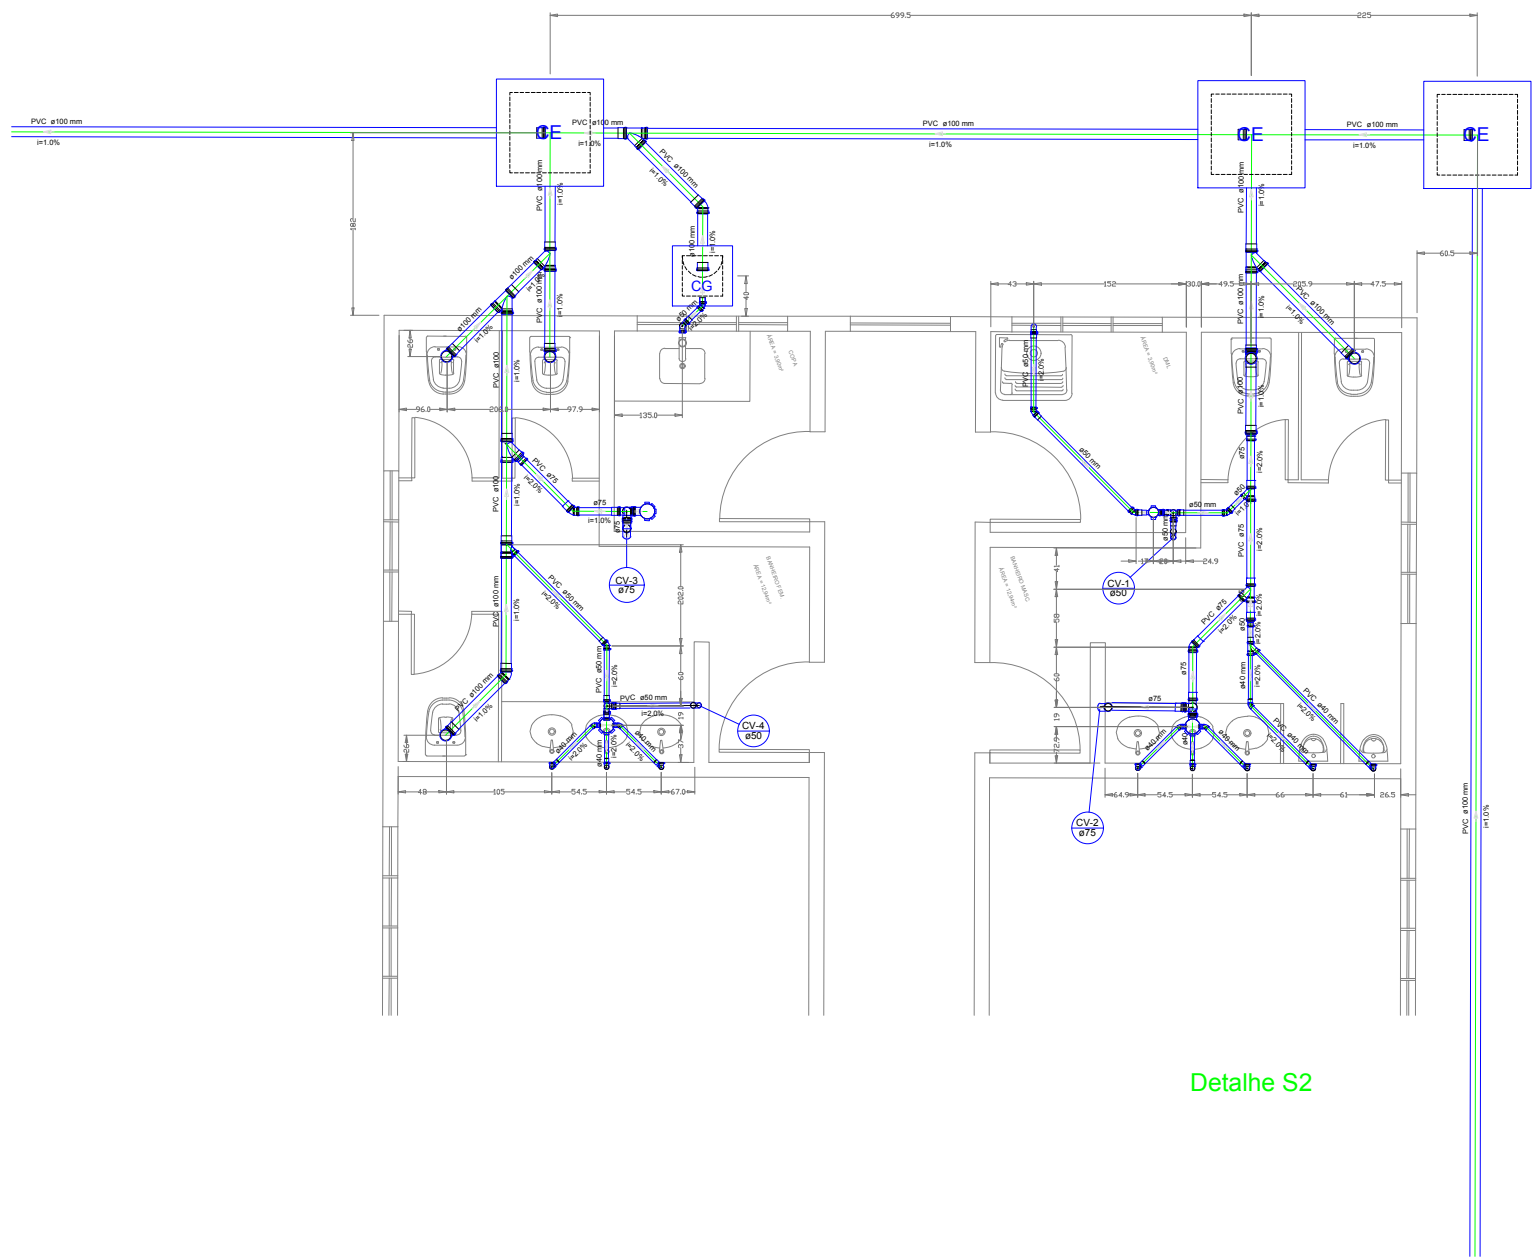

Detalhe S2

C:\Users\User\Desktop\unnamed.jpg	PREFEITURA MUNICIPAL DE VÁRZEA GRANDE Av. Castelo Branco, Espaço Municipal, 2500 - Centro Sul, Várzea Grande /MT CEP 78125-700 - FONE/FAX: 65 3688 8000		AUTOR DO PROJETO:  FELIPE AUGUSTO TEZOLIN CREA-MT N°MT041090	DATA: 27/08/2018  ESCALA: 1/150
	PROJETO:  PARQUE BERNECK (ESGOTO SANITÁRIO)	LOCALIZAÇÃO: Cruzamento da Avenida Gal. Couto Magalhães, com Avenida João Ponce de Arruda no Município de Várzea Grande  ASSUNTO: PLANTA ESGOTO ADMINISTRATIVO DETALHE 1 E 2	DESENHISTA:  FELIPE AUGUSTO TEZOLIN	FOLHA N°:  02/07