



Detalhe S3

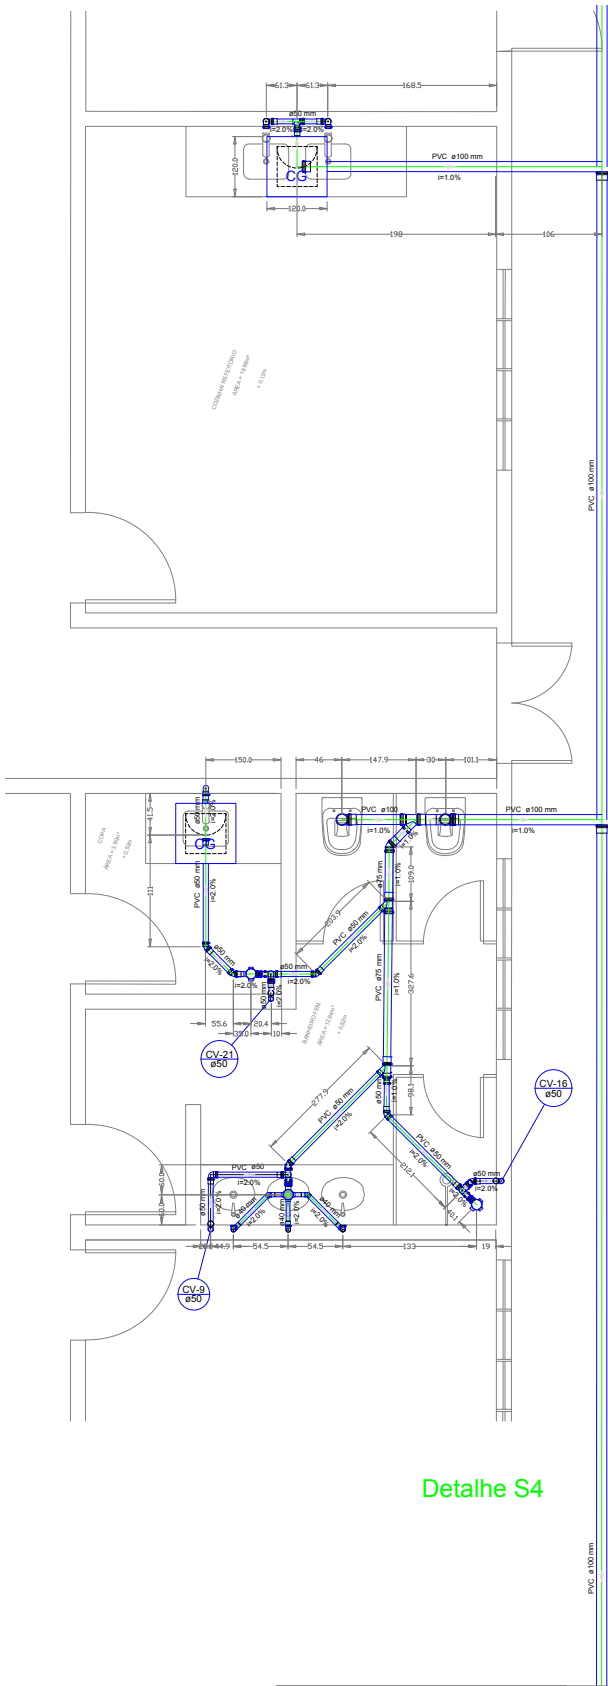

Detalhe S4

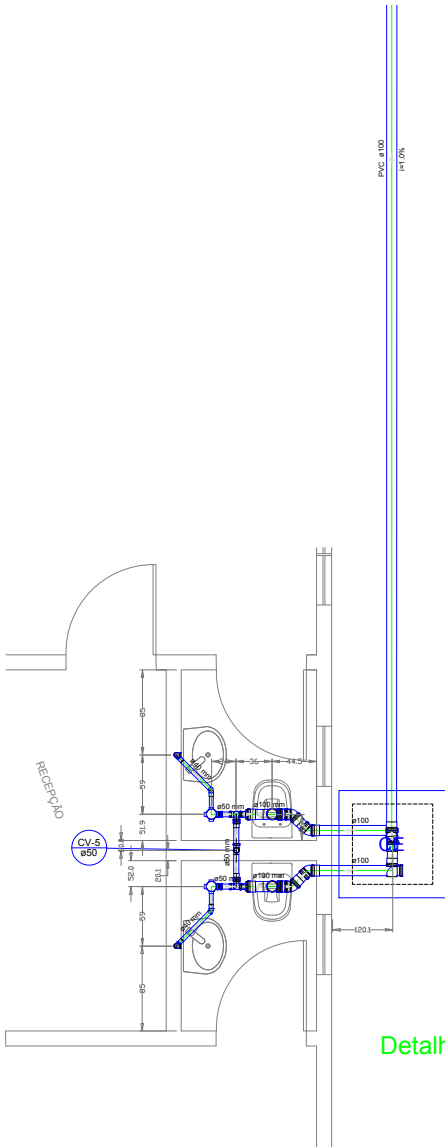

Detalhe S5

C:\Users\User\Desktop\unnamed.jpg	PREFEITURA MUNICIPAL DE VÁRZEA GRANDE		AUTOR DO PROJETO:	DATA:
	Av. Castelo Branco, Espaço Municipal, 2500 - Centro Sul, Várzea Grande /MT CEP 78125-700 - FONE/FAX: 65 3688 8000		FELIPE AUGUSTO TEZOLIN CREA-MT N°MT041090	27/08/2018
	PROJETO:	LOCALIZAÇÃO:	DESENHISTA:	ESCALA:
	PARQUE BERNECK (ESGOTO SANITÁRIO)	Cruzamento da Avenida Gal. Couto Magalhães, com Avenida João Ponce de Arruda no Município de Várzea Grande	FELIPE AUGUSTO TEZOLIN	1/150
		ASSUNTO:		FOLHA N°:
		PLANTA ESGOTO ADMINISTRATIVO DETALHE 3, 4 E 5		03/07