



CORTE CC  
ESC. 1:100

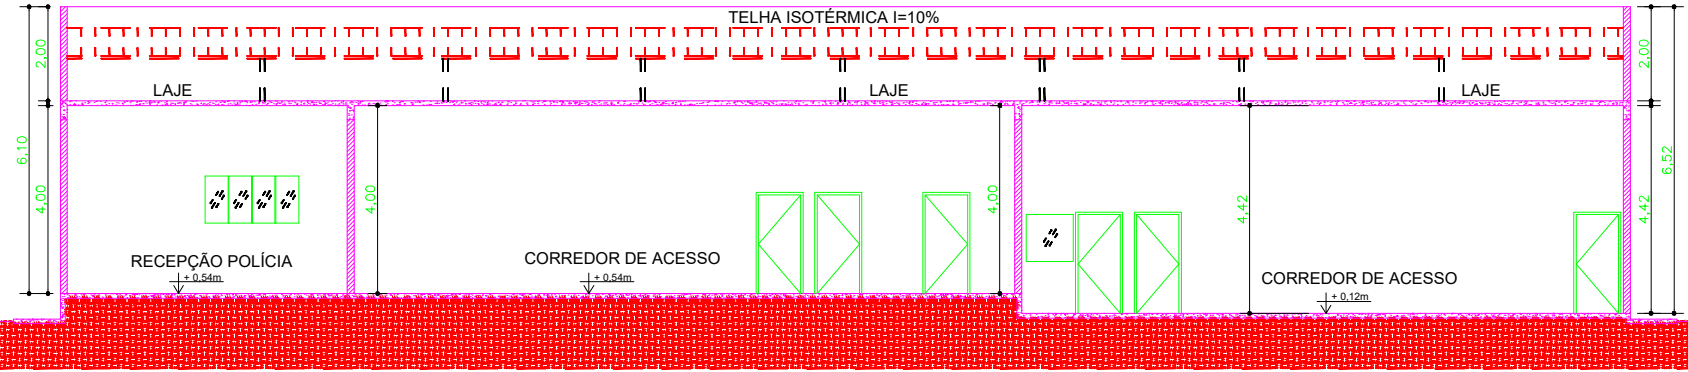

CORTE EE  
ESC. 1:100

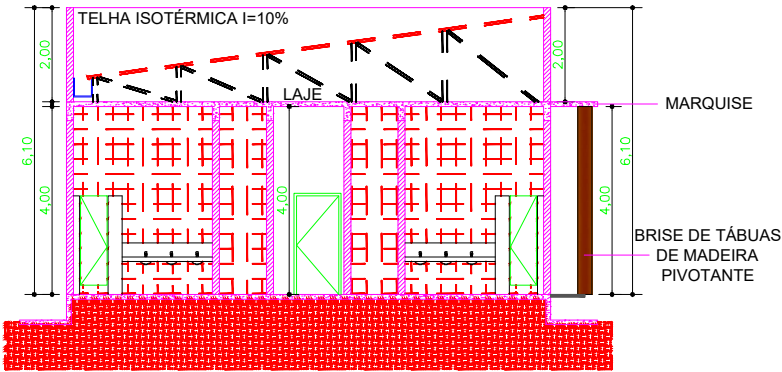

CORTE FF  
ESC. 1:100



**PREFEITURA MUNICIPAL DE VÁRZEA GRANDE**

Av. Castelo Branco, Espaço Municipal, 2500 - Centro Sul, Várzea Grande/MT  
CEP 78125-700 - Fone/Fax: 65 3688 8000

TIPO DA OBRA:	CONSTRUÇÃO INSTITUCIONAL
ATIVIDADE:	
PROPRIETÁRIO:	PREFEITURA MUNICIPAL DE VÁRZEA GRANDE - MT.
CPF/CNPJ:	03.507.548/0001-10
ENDEREÇO:	AVENIDA GOV. JULIO CAMPOS S/N, BAIRRO: MARAJOARA, VÁRZEA GRANDE-M.T.
AUTOR DO PROJETO:	
ENODES SOARES	STEFAYNIE MORAES
Arquiteto e Urbanista	Arquiteta e Urbanista
CAU: A 56.502-2	CAU: 19.8804-2
ASSUNTO:	CORTE CC - CORTE EE - CORTE FF

ESCALA:	ATUALIZAÇÃO:	ÁREAS:
1/100	Fevereiro/2018	ÁREA A CONSTRUIR: 1.306,77 m²
DESENHO:		SEC. MEIO AMBIENTE E POLICIA AMBIENTAL
ENODES SOARES		

ARQUITETURA

FOLHA:  
07/08