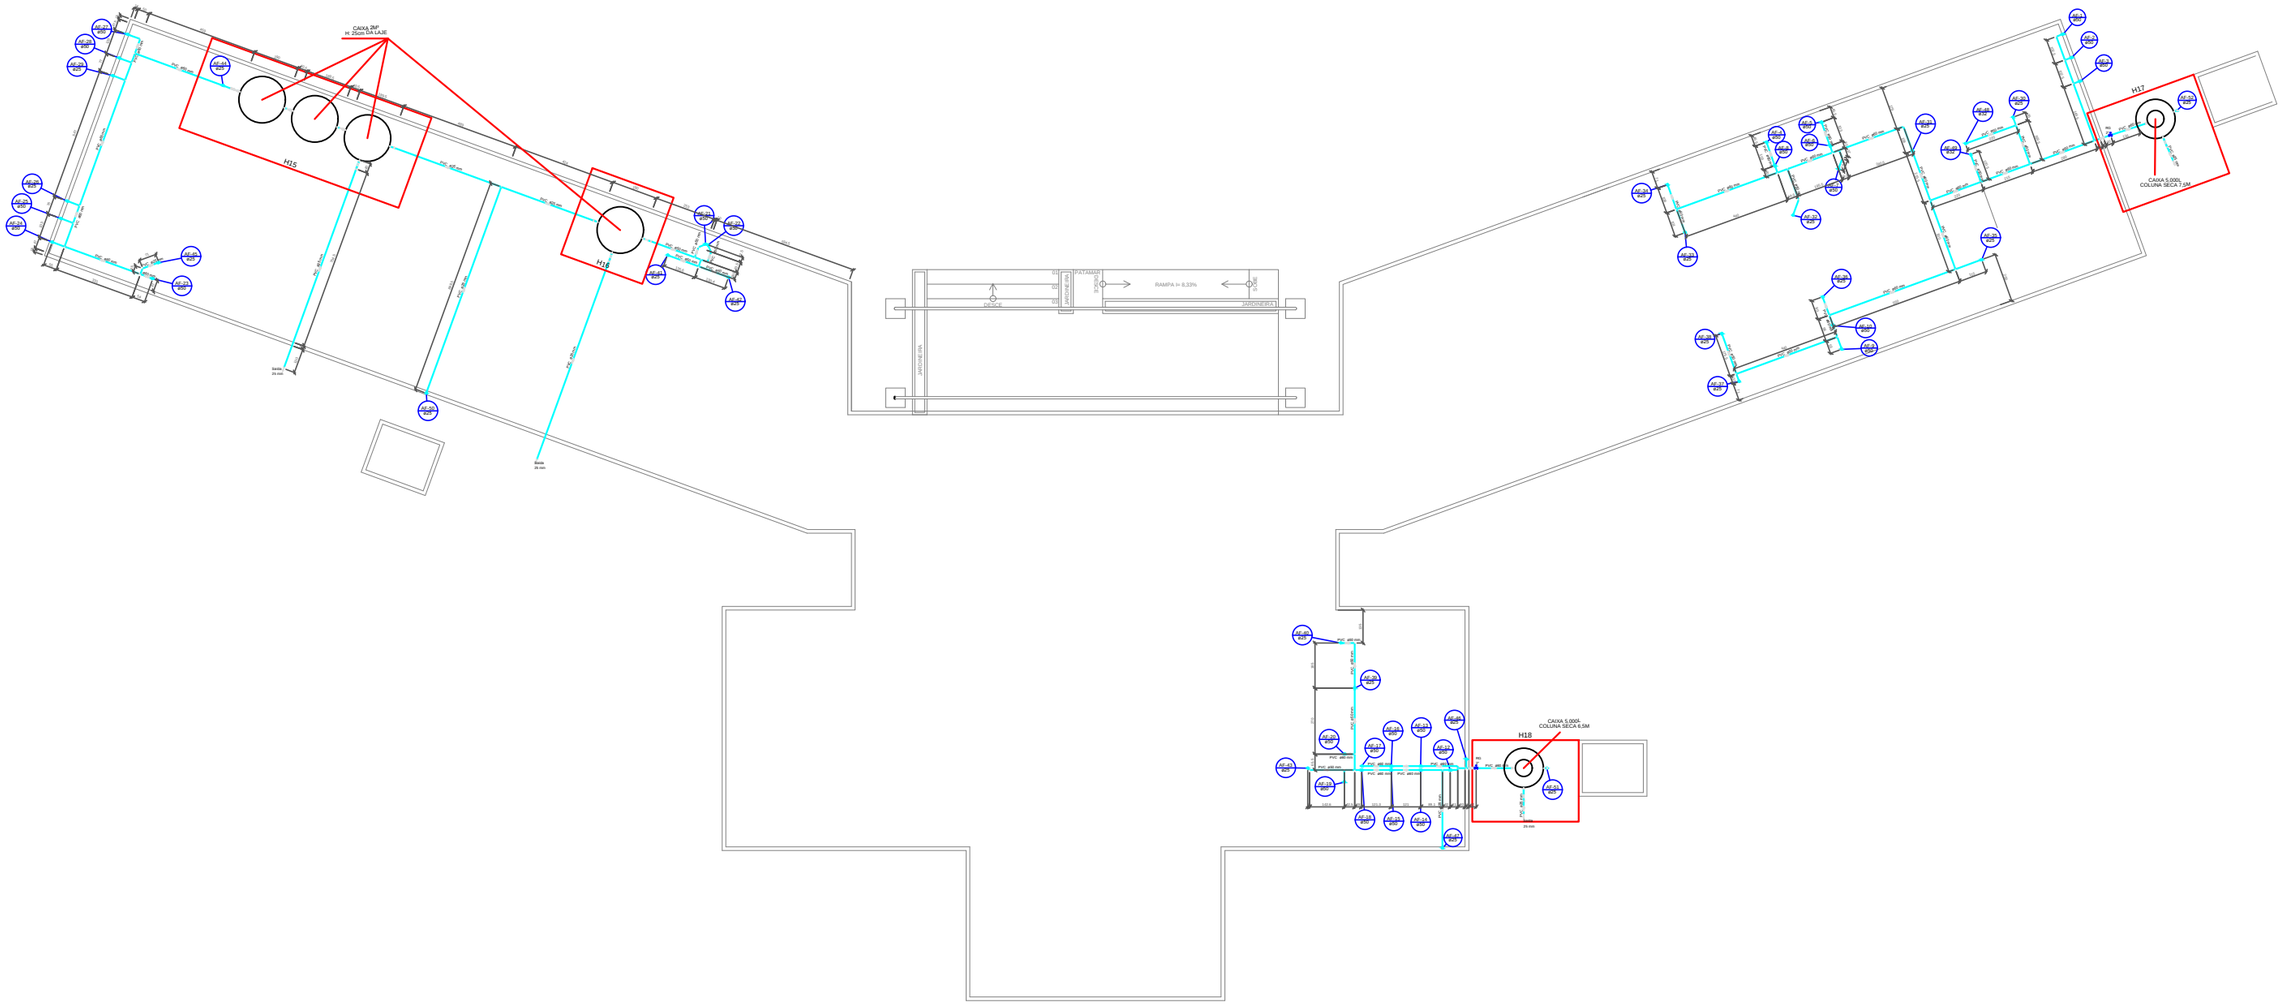

LAJE

PREFEITURA MUNICIPAL DE VÁRZEA GRANDE
ESTADO DE MATO GROSSO

PREFEITURA MUNICIPAL DE VÁRZEA GRANDE Av. Castelo Branco,Espaço Municipal, 2500 - Centro Sul, VÁrzea Grande /MT CEP 78125-700 - FONE/FAX: 65 3688 8000		AUTOR DO PROJETO: FELIPE AUGUSTO TEZOLIN CREA-MT N°MT041090	DATA: 27/08/2018 ESCALA: 1/250
PROJETO: PARQUE BERNECK - ADMINISTRATIVO- (ÁGUA FRIA)	LOCALIZAÇÃO: Cruzamento da Avenida Gal. Couto Magalhães, com Avenida João Ponce de Arruda no Municipio de Várzea Grande ASSUNTO: PLANTA ÁGUA FRIA ADMINISTRATIVO LAGE	DESENHISTA: FELIPE AUGUSTO TEZOLIN	FOLHA N°: 02/09