


Legenda	
	Alimentador Predial
	Bombas
	Registro bruto gaveta ABNT c/PVC soldável - RG
	Registro de Pressão com PVC soldável - RP
	Registro de gaveta c/canopla cromada c/PVC soldável - RG
	Válvula de descarga c/PVC soldável - VD
	Válvula de sucção (poço) c/ PVC soldável - VR
Legenda Detalhada	
	Alimentador Predial
	Metais
	Registro de esfera 3/4" 1 pc
	PVC misto soldável
	Colar de tomada em PVC 3/4" 1 pc
	Joelho 90 soldável c/ rosca 25 mm - 3/4" 1 pc
	PVC rígido soldável
	Adapt sold.curto c/bolsa-rosca p registro 25 mm - 3/4" 1 pc
	Bombas
	Aparelho
	Bomba de acordo aos cálculos específicos 1" 1 pc
	Registro bruto gaveta ABNT c/PVC soldável - RG
	Metais
	Registro de gaveta bruto ABNT 3/4" 1 pc
	PVC rígido soldável
	Adapt sold.curto c/bolsa-rosca p registro 25 mm - 3/4" 2 pc
	Registro de Pressão com PVC soldável - RP
	Metais
	Registro de pressão c/ canopla cromada 3/4" 1 pc
	PVC misto soldável
	Luva soldável c/ rosca 25 mm - 3/4" 1 pc
	PVC rígido soldável
	Adapt sold.curto c/bolsa-rosca p registro 25 mm - 3/4" 1 pc
	Registro de gaveta c/canopla cromada c/PVC soldável - RG
	Metais
	Registro de gaveta c/ canopla cromada 1.1/2" 1 pc
	PVC rígido soldável
	Adapt sold.curto c/bolsa-rosca p registro 50 mm - 1.1/2" 2 pc
	Válvula de descarga c/PVC soldável - VD
	Metais
	Válvula de descarga baixa pressão 1.1/2" 1 pc
	PVC Acessórios
	Bolsa de ligação p/ vaso sanitário 1.1/2" 1 pc
	Tubo de descarga VDE 38 mm 1 pc
	Tubo de ligação latão cromado c/ canopla p/ vaso Sa. 38 mm 1 pc
	PVC rígido soldável
	Adapt sold.curto c/bolsa-rosca p registro 50 mm - 1.1/2" 1 pc
	Válvula de sucção (poço) c/ PVC soldável - VR
	Metais
	Válvula de sucção 1" 1 pc
	PVC rígido soldável
	Adapt sold.curto c/bolsa-rosca p registro 32 mm - 1" 1 pc

Legenda das indicações	
CH	Chuveiro - 25mm x 3/4"
LV	Lavatório com joelho de 90° - 25 mm - 1/2"
MIC	Mictório s/sifão c/Registro de pressão, com joelho de 90° - 25 mm - 1/2"
PIA	Pia de cozinha com joelho de 90° - 25 mm - 3/4"
PIAD	Pia de despejo com joelho de 90° - 25 mm - 3/4"
RP	Registro de Pressão com PVC soldável - 25 mm - 3/4"
RG	Registro de gaveta c/canopla cromada c/PVC soldável - 1.1/2"
TLR	Tanque de lavar com joelho de 90° - 25 mm - 3/4"
VD	Válvula de descarga c/PVC soldável - 1.1/2"
VS	Vaso Sanitário com válvula de descarga - 1 1/2"
VR	Válvula de sucção (poço) c/ PVC soldável - 1"

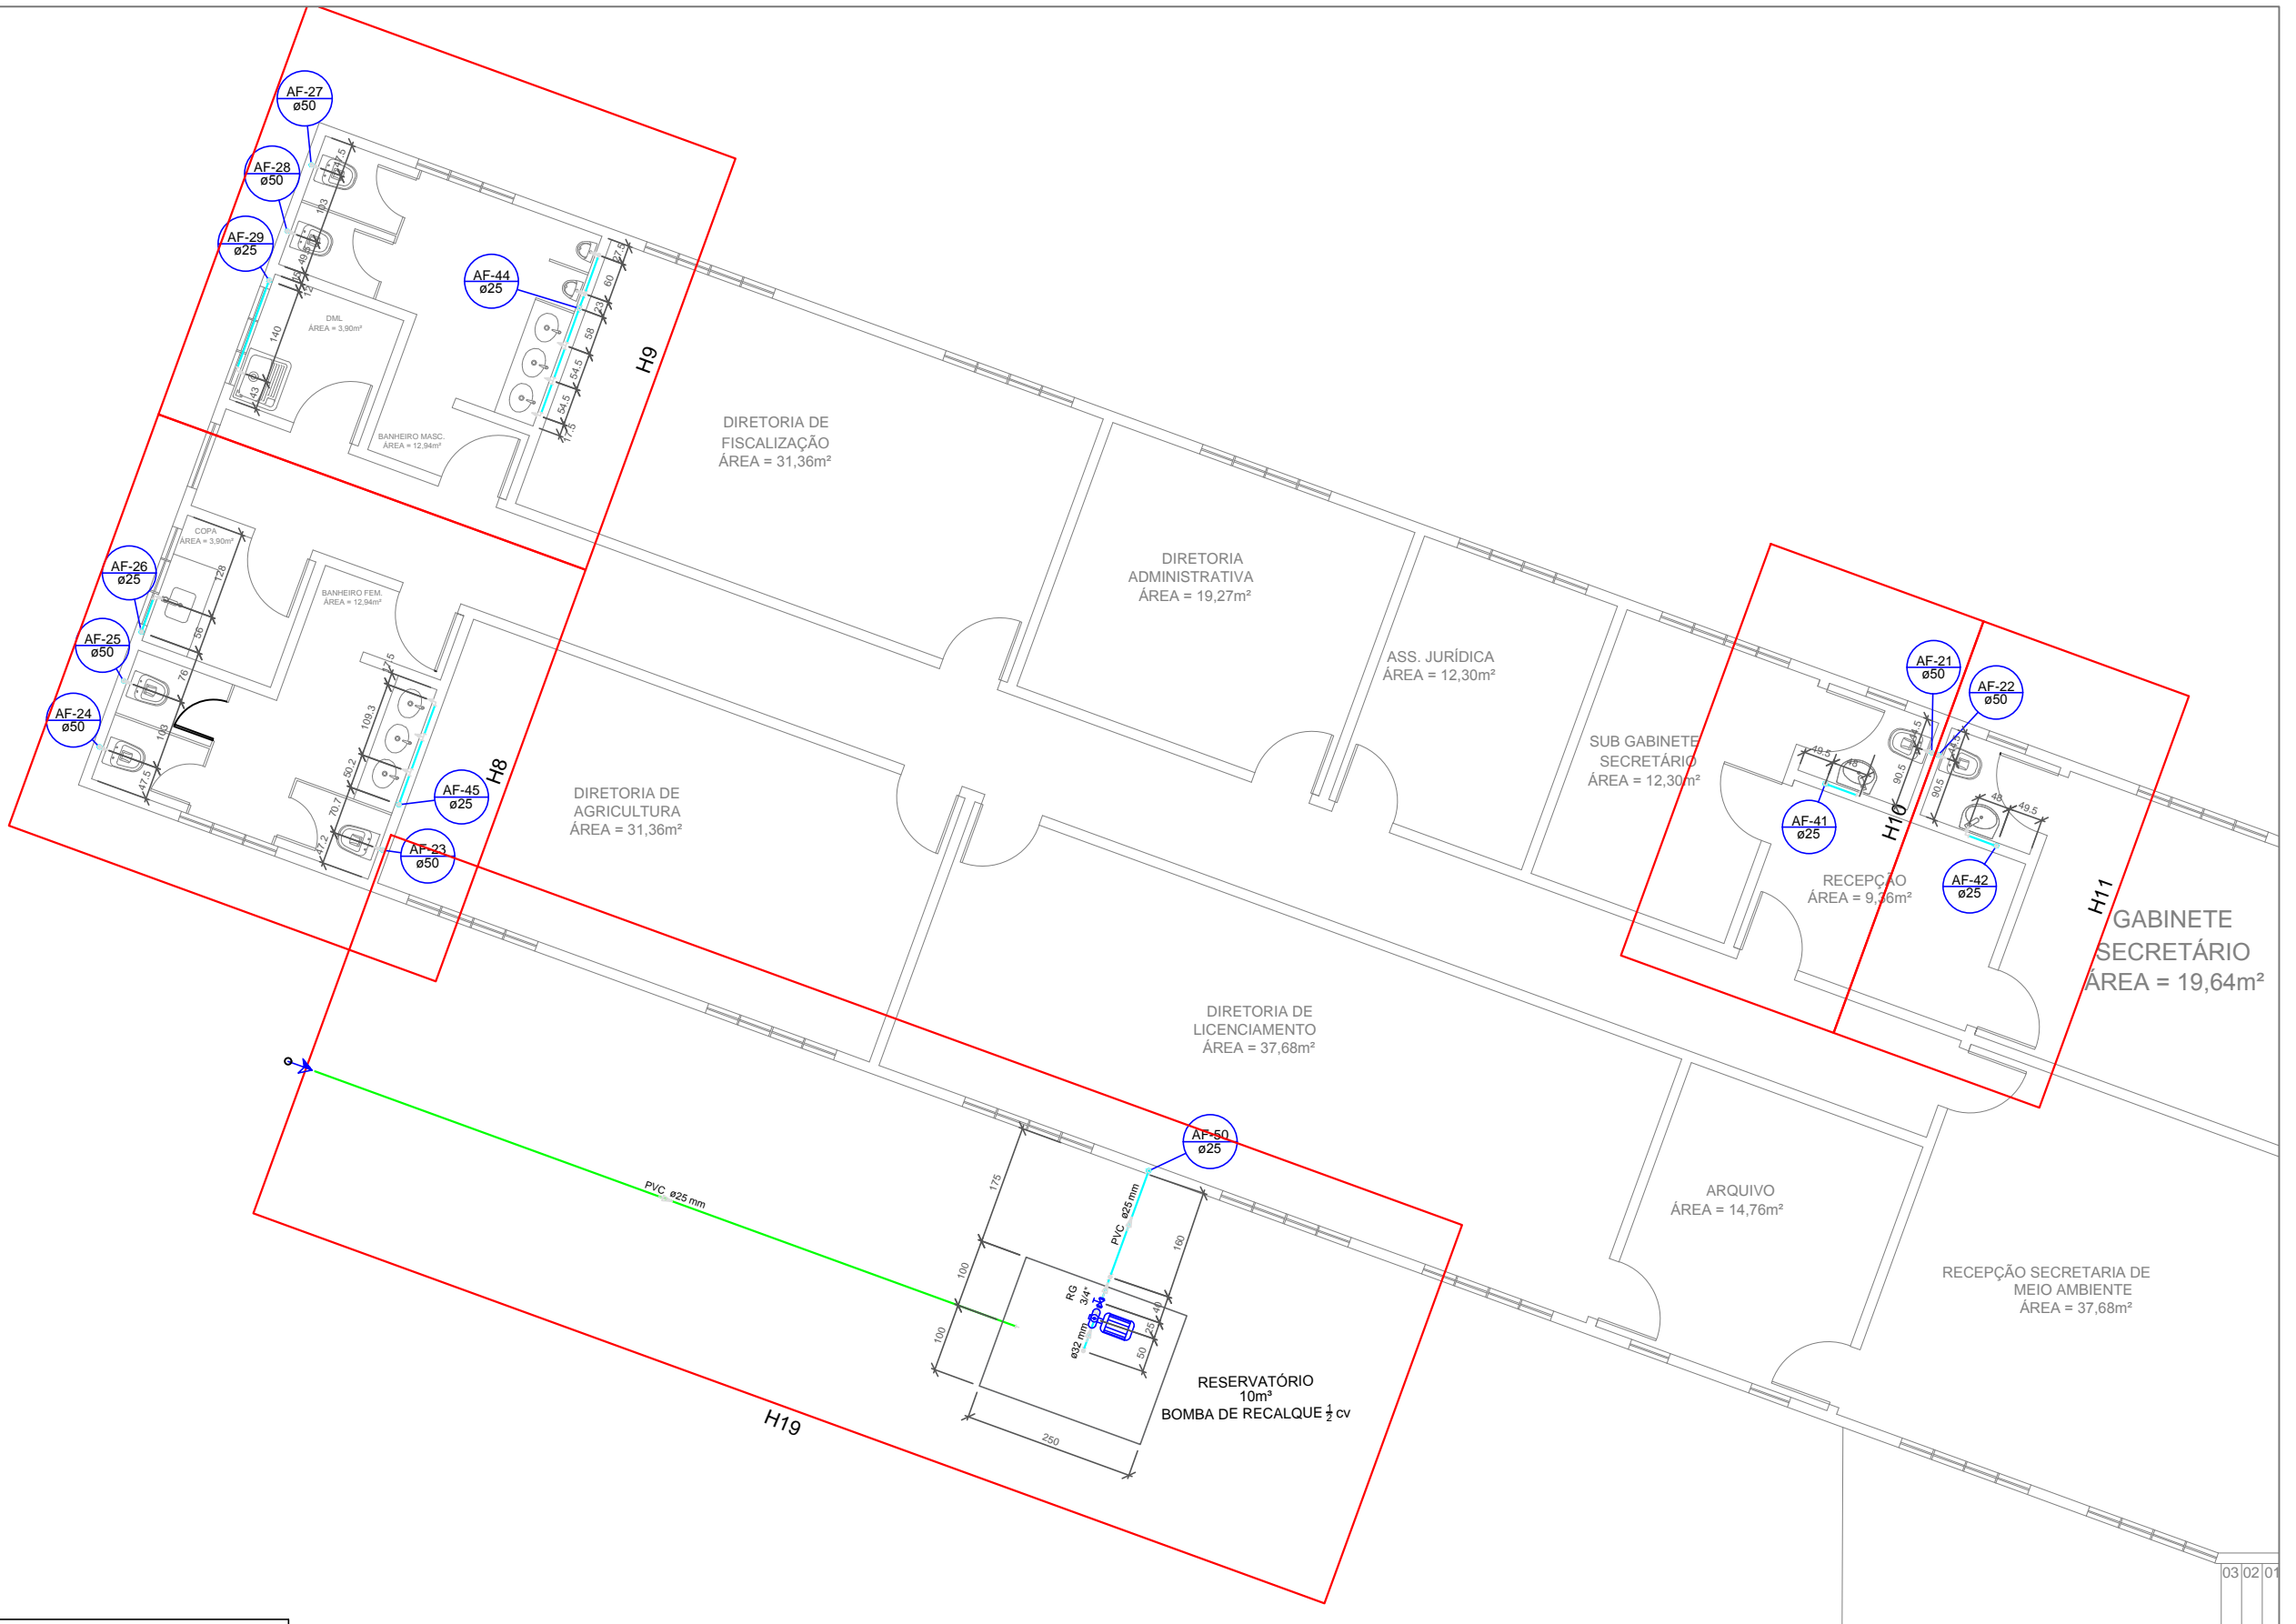

PREFEITURA MUNICIPAL DE VÁRZEA GRANDE

Av. Castelo Branco, Espaço Municipal, 2500 - Centro Sul, Várzea Grande /MT
CEP 78125-700 - FONE/FAX: 65 3688 8000

PROJETO:
PARQUE BERNECK -
ADMINISTRATIVO-
(ÁGUA FRIA)

LOCALIZAÇÃO:
Cruzamento da Avenida Gal. Couto Magalhães, com Avenida João
Ponce de Arruda no Município de Várzea Grande

ASSUNTO:
PLANTA ÁGUA FRIA ADMINISTRATIVO DETALHE 1
TÉRREO

AUTOR DO PROJETO:

FELIPE AUGUSTO TEZOLIN
CREA-MT N°MT041090

DESENHISTA:

FELIPE AUGUSTO TEZOLIN

DATA:
27/08/2018

ESCALA:
S/ ESCALA

FOLHA N°:
07/09