


AVENIDA DNER

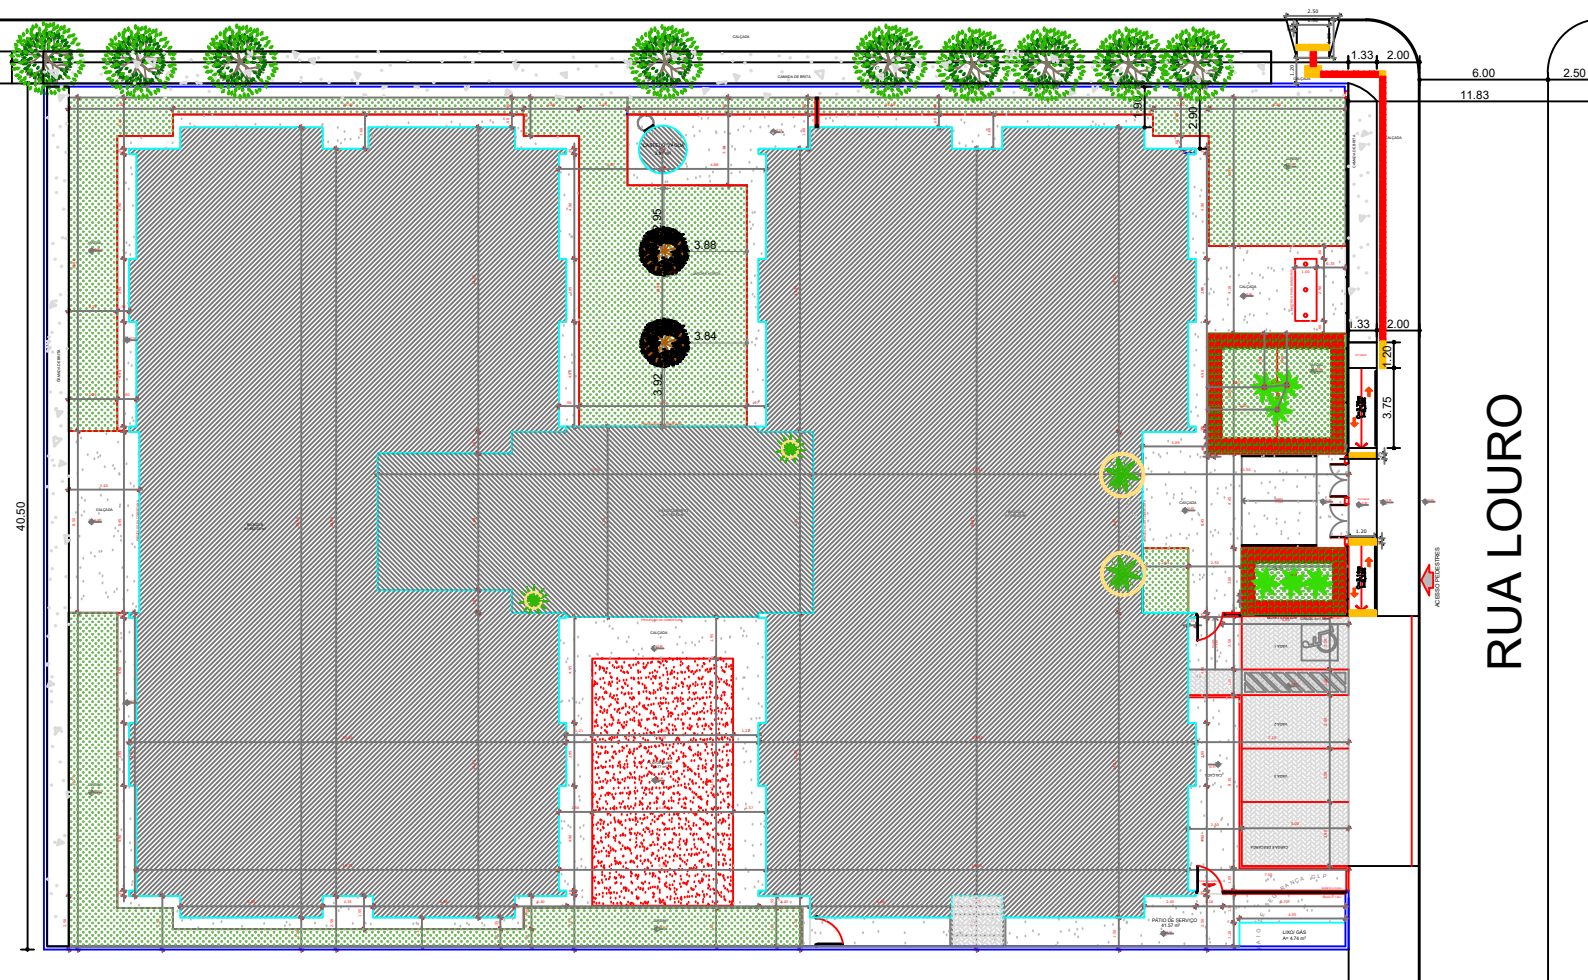

1 PLANTA DE URBANIZAÇÃO
Esc: 1/250



PREFEITURA MUNICIPAL DE
VÁRZEA GRANDE
Mais por você. Mais por Várzea Grande.

PREFEITURA MUNICIPAL DE VÁRZEA GRANDE

Av. Castelo Branco, Espaço Municipal, 2500 - Centro Sul, Várzea Grande/MT
CEP 78125-700 - Fone/Fax: 65 3688 8000

PROJETO: **CRECHE TIPO I - FNDE**

OBRA: **CONSTRUÇÃO DE CRECHE CAMPO DO PONTEIO**

LOCALIZAÇÃO: **RUA DNER, S/N, CAMPO DO PONTEIO, BAIRRO MAPIM - VG**

ASSUNTO: **URBANIZAÇÃO**

ESCALA: **INDICADA**

AUTOR DO PROJETO:

THAIS CORREA DOS SANTOS
ARQUITETA E URBANISTA
CAU MT A163256-6

UNIDADE: **METRO**

DATA: **OUTUBRO/ 2022**

QUADRO DE ÁREAS:
ÁREA DO TERRENO: 2.400m²
ÁREA CONSTRUÍDA: 1.311,97m²

FOLHA N°

03/06