


PISOS TÁTEIS ÁREAS EXTERNAS			
ÍTEM	DESCRIÇÃO	LOCAL	QTD
1	PISO TÁTIL DIRECIONAL EM CONCRETO, COR VERMELHO, TAMANHO: 25x25cm, FIXADO COM ARGAMASSA	CALÇADAS EXTERNAS	64un 4,00m²
2	PISO TÁTIL DE ALERTA EM CONCRETO, COR amarelo, TAMANHO 25x25cm, FIXADO COM ARGAMASSA	CALÇADAS EXTERNAS	33un 2,06m²

OBS.: NÃO ESTÁ CONTIDA NA QUANTIFICAÇÃO DO PISO TÁTIL PERCENTUAL DE PERDA/QUEBRA.

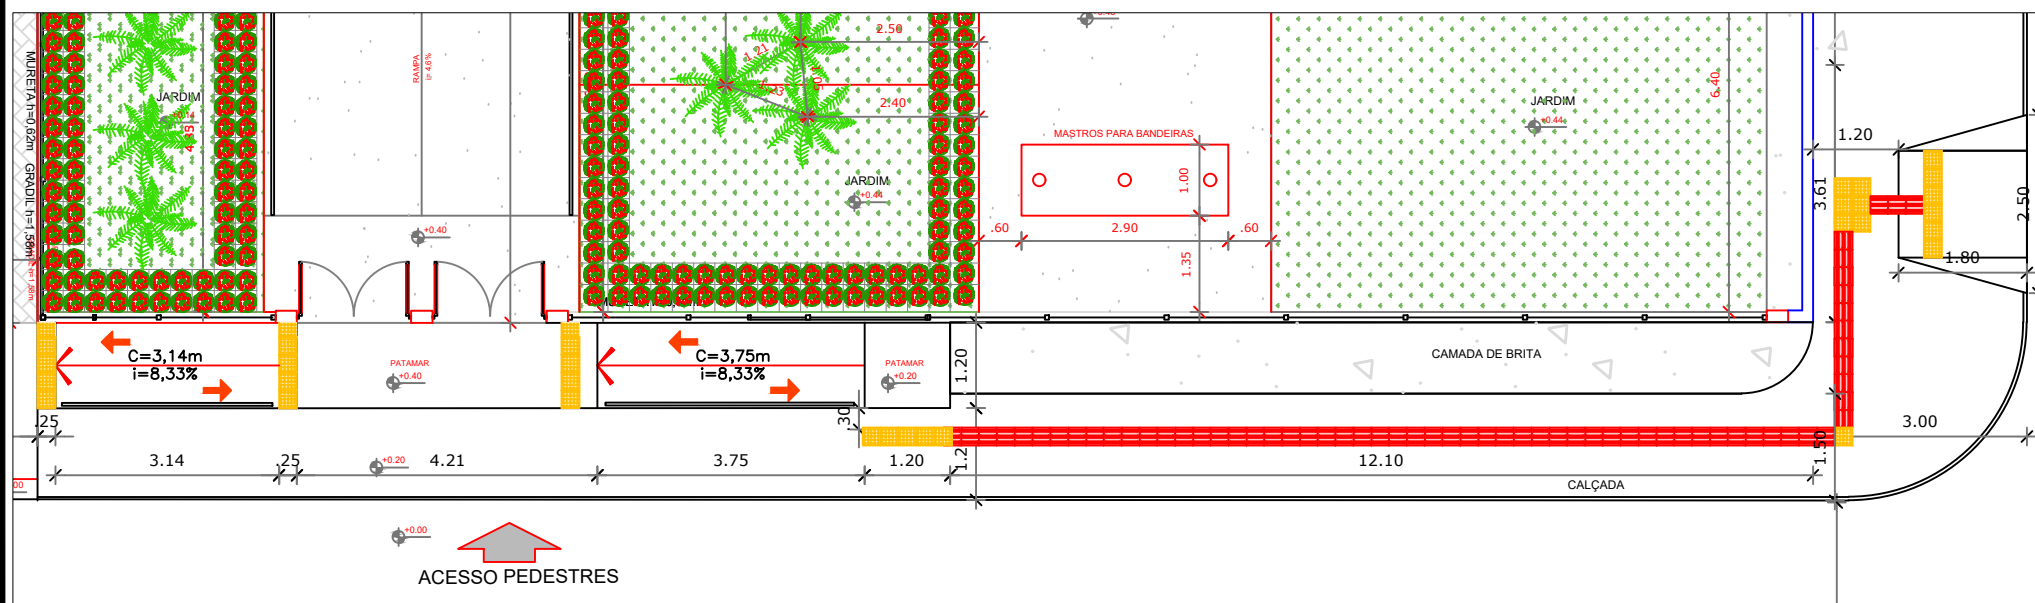

1 DETALHE RAMPA

Esc: 1/75



PREFEITURA MUNICIPAL DE
VÁRZEA GRANDE
Mais por você. Mais por Várzea Grande.

PREFEITURA MUNICIPAL DE VÁRZEA GRANDE

Av. Castelo Branco, Espaço Municipal, 2500 - Centro Sul, Várzea Grande/MT
CEP 78125-700 - Fone/Fax: 65 3688 8000

PROJETO: **CRECHE TIPO I - FNDE**

OBRA: **CONSTRUÇÃO DE CRECHE CAMPO DO PONTEIO**

LOCALIZAÇÃO: **RUA DNER, S/N, CAMPO DO PONTEIO, BAIRRO MAPIM - VG**

ASSUNTO: **DETALHE**

ESCALA: **INDICADA**

AUTOR DO PROJETO:

THAIS CORREA DOS SANTOS
ARQUITETA E URBANISTA
CAU MT A163256-6

UNIDADE: **METRO**

DATA: **OUTUBRO/ 2022**

QUADRO DE ÁREAS:
ÁREA DO TERRENO: **2.400m²**
ÁREA CONSTRUÍDA: **1.311,97m²**

FOLHA Nº

05/06