
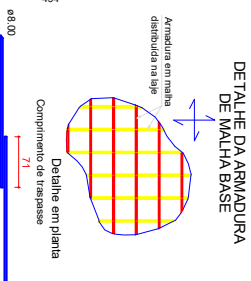
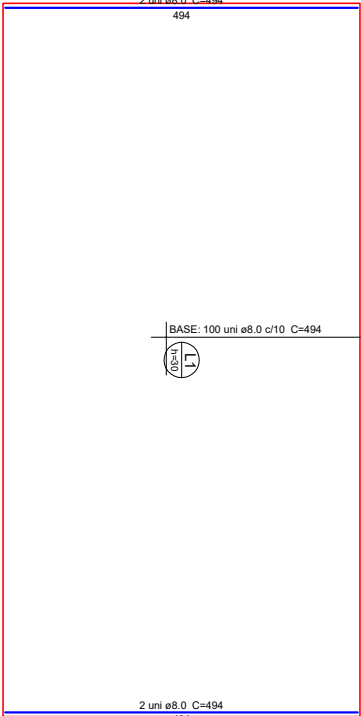
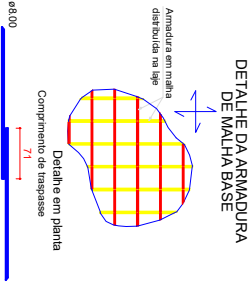


## Armação superior do radier (Eixo X)

## Armação superior do radier (Eixo Y)

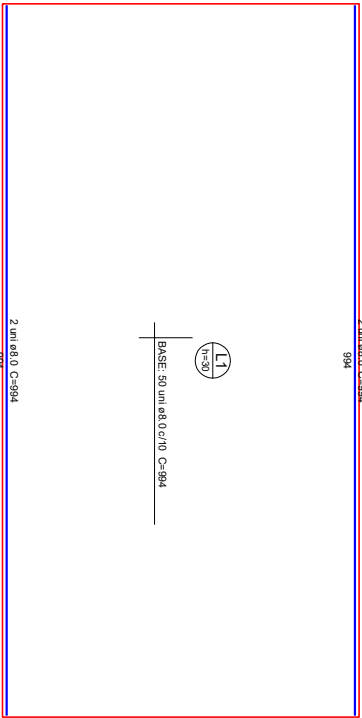

## Armação inferior do radier (Eixo X)

## Armação inferior do radier (Eixo Y)

### Resumo do aço

AÇO	DIAM	C.TOTAL (m)	PESO + 10 % (kg)
CA50	8,0	2041,6	886,1
PESO TOTAL			
CA50	886,1	Vol. de concreto total (C-25) = 15 m³	
		Área de forma total = 9 m²	



PREFEITURA MUNICIPAL DE  
**VÁRZEA GRANDE**  
*amar - cuidar - acreditar*

**PREFEITURA MUNICIPAL DE VÁRZEA GRANDE**  
Av. Castelo Branco, Espaço Municipal, 2500 - Centro Sul, Várzea Grande/MT  
CEP 78125-700 - Fone/Fax: 65 3688 8000

PROJETO:  
SISTEMA DE TRATAMENTO  
DE EFLUENTES SANITÁRIOS

LOCALIZAÇÃO:  
AVENIDA CASTELO BRANCO  
BAIRRO CENTRO SUL

ASSUNTO:

PLANTA DE DETALHAMENTO ESTRUTURAL

FOLHA:

**1/1**

DATA:  
JANEIRO  
2019

UNIDADE:  
Metro

ESCALA:  
1/75

AUTOR DO PROJETO:  
CLAUDENIR TOMAS JUNIOR  
ENGENHEIRO CIVIL CREAMT 038835