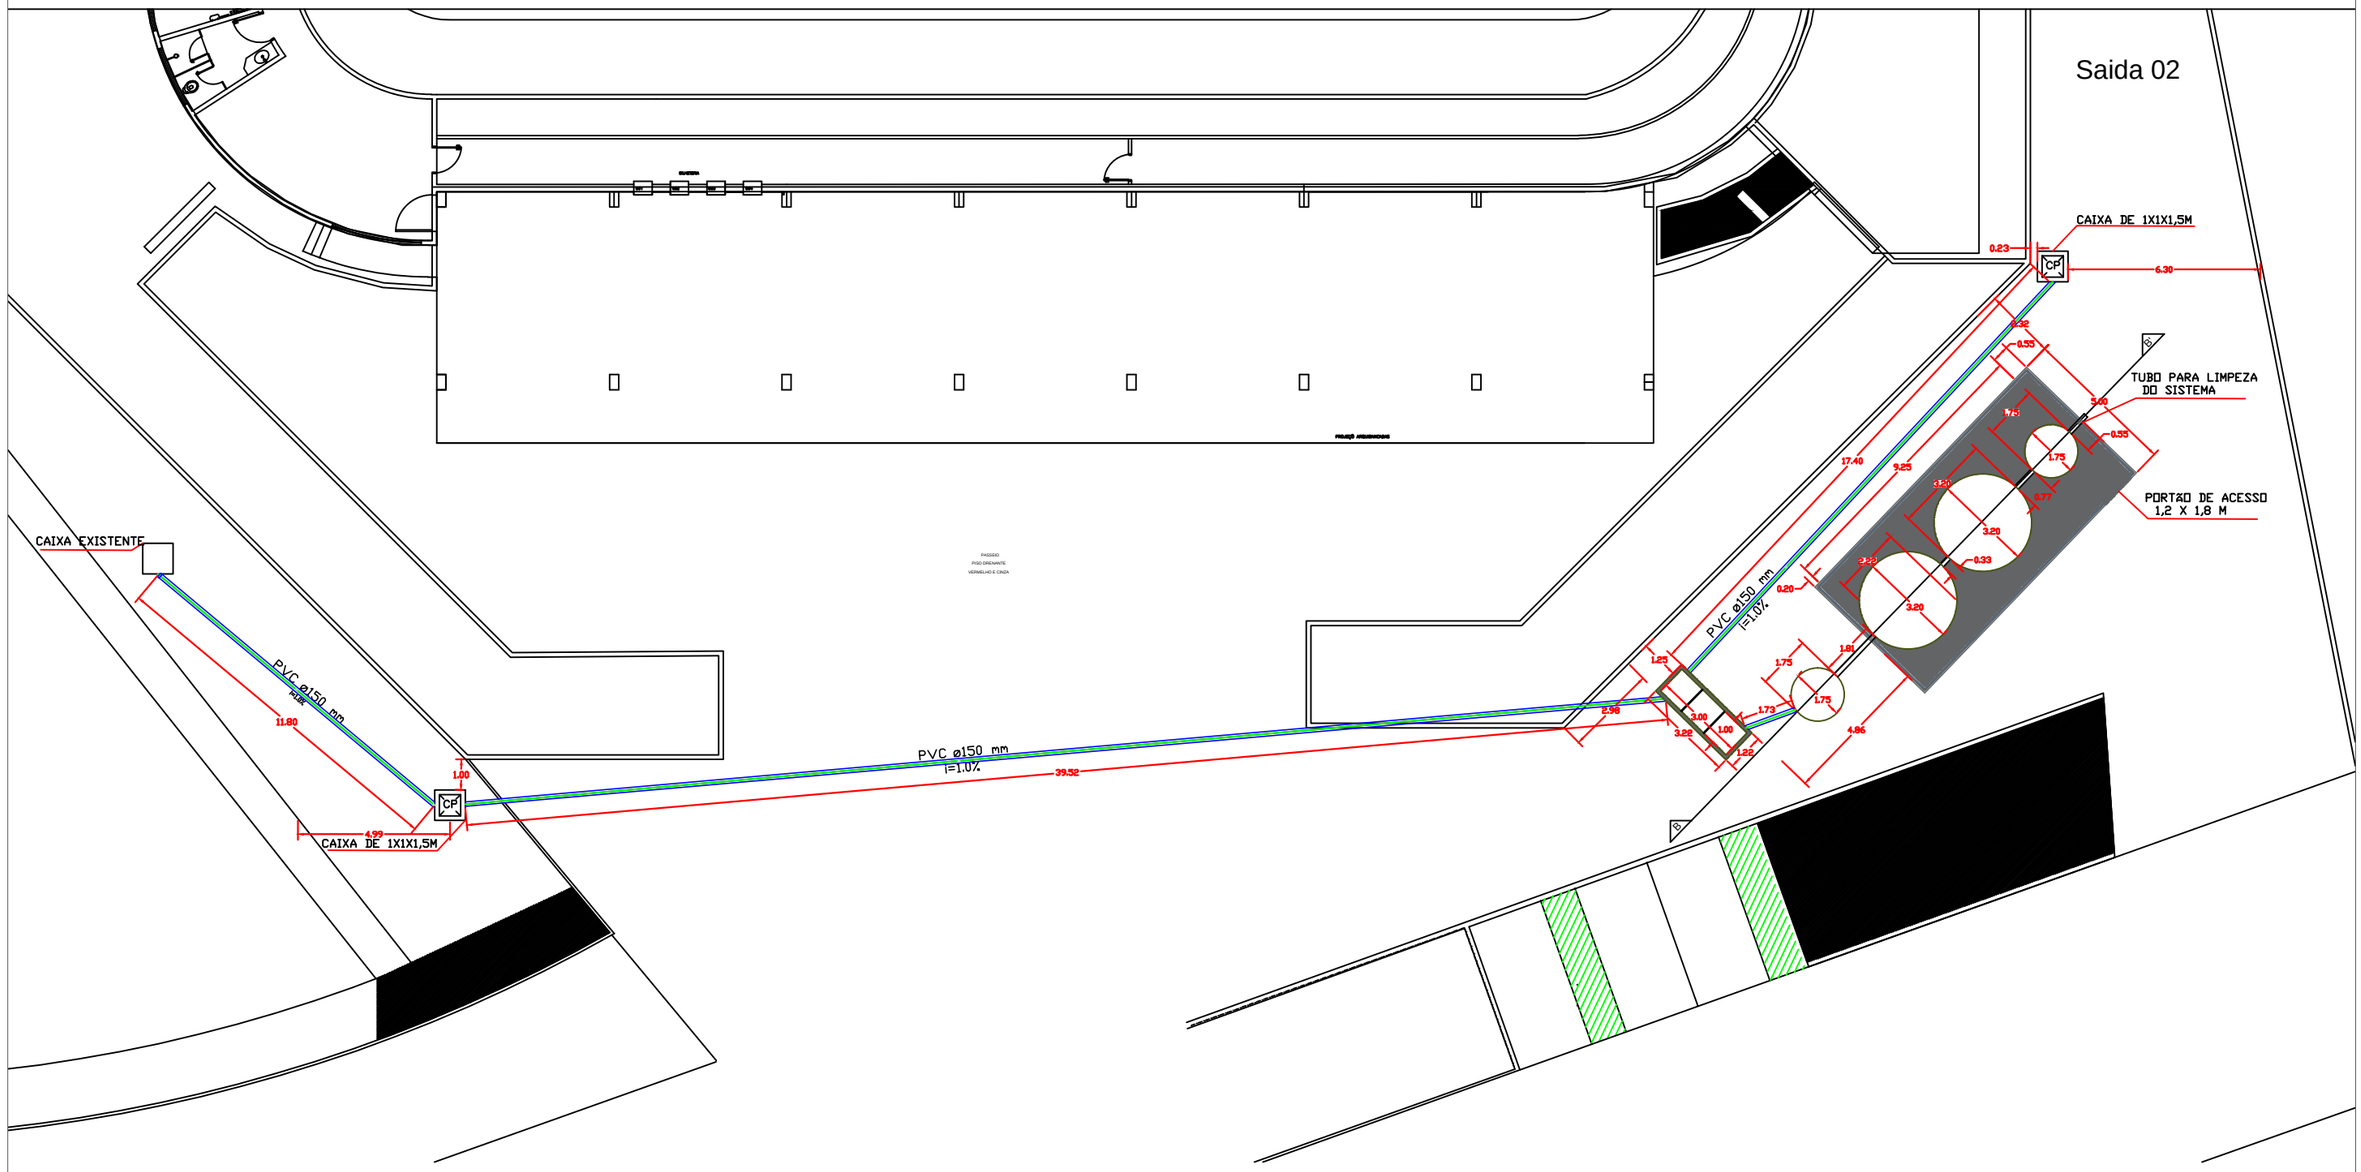

PLANTA BAIXA

PREFEITURA MUNICIPAL DE VÁRZEA GRANDE amar • cuidar • acreditar	**PREFEITURA MUNICIPAL DE VÁRZEA GRANDE** Av. Castelo Branco, Espaço Municipal, 2500 - Centro Sul, Várzea Grande/MT CEP 78125-700 - Fone/Fax: 65 3688 8000					FOLHA: **1/2**
	LOCAL: GINASIO POLIESPORTIVO FIOTÃO ENDEREÇO: AVENIDA CASTÉLO BRANCO BAIRRO CENTRO	PROJETO: CONSTRUÇÃO DE ETA FIOTÃO	AUTOR DO PROJETO: CLAUDENIR TOMAS JUNIOR ENGENHEIRO CIVIL CREA-MT 038835	DATA: 21/01/2019	UNIDADE: METRO	ESCALA: INDICADA