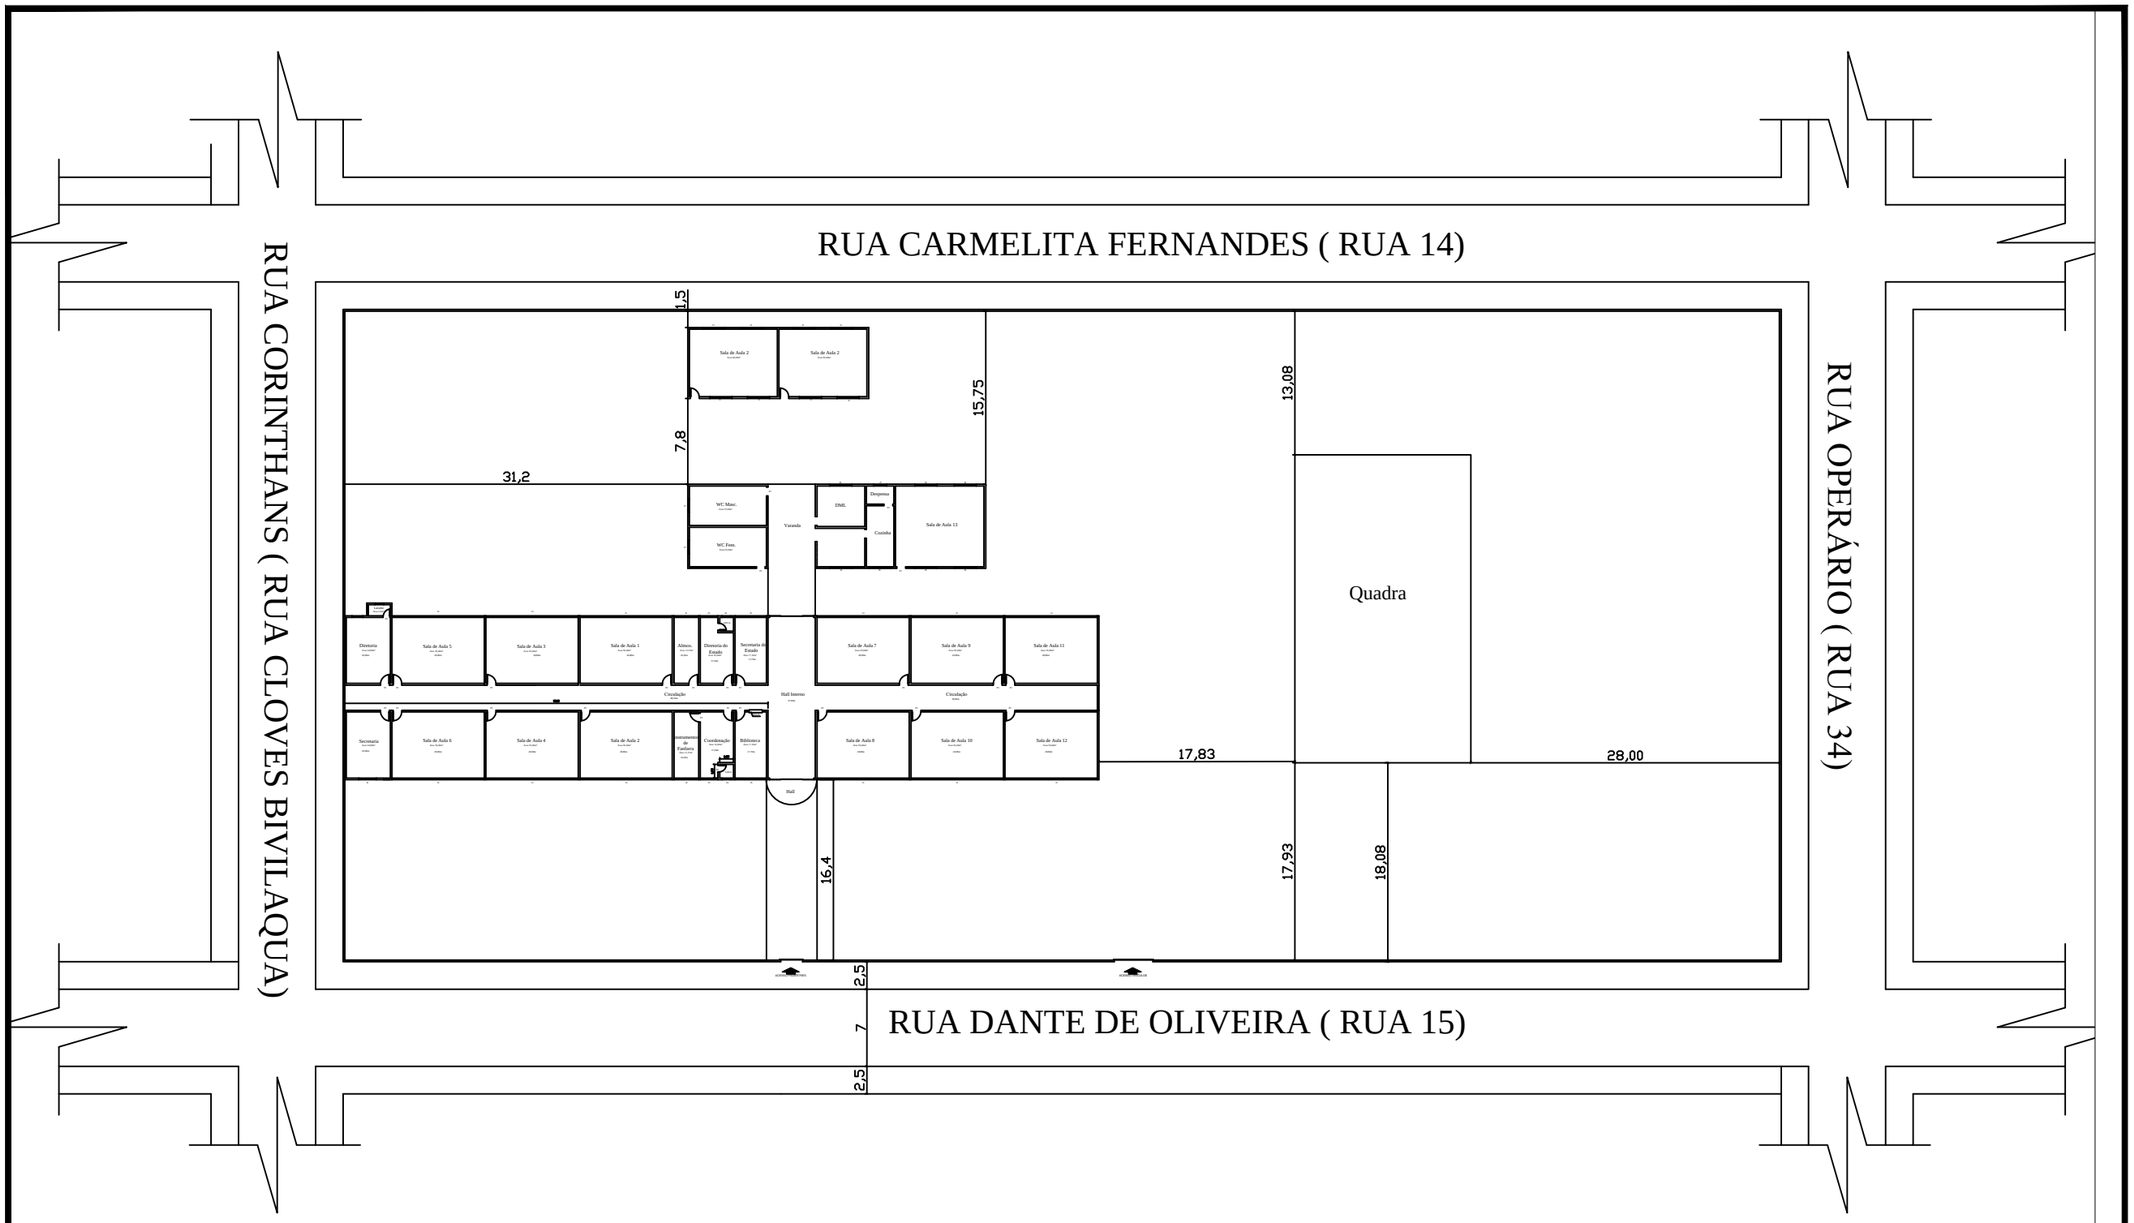

2 PLANTA IMPLANTAÇÃO/ SITUAÇÃO

ESC: 1/500

PREFEITURA MUNICIPAL DE VÁRZEA GRANDE
amar • cuidar • acreditar

PREFEITURA MUNICIPAL DE VÁRZEA GRANDE
Av. Castelo Branco, Espaço Municipal, 2500 - Centro Sul, Várzea Grande/MT
CEP 78125-700 - Fone/Fax: 65 3688 8000

PROJETO: PROJETO ARQUITETÔNICO DA EMEB JÚLIO CÔRREA				
LOCALIZAÇÃO:				FOLHA: 01/02
ASSUNTO: PLANTA IMPLANTAÇÃO / SITUAÇÃO	DATA: 31/10/2017	UNIDADE: m²	ESCALA: indicada	