



1 CRECHE II-1


ESCALA 1/25

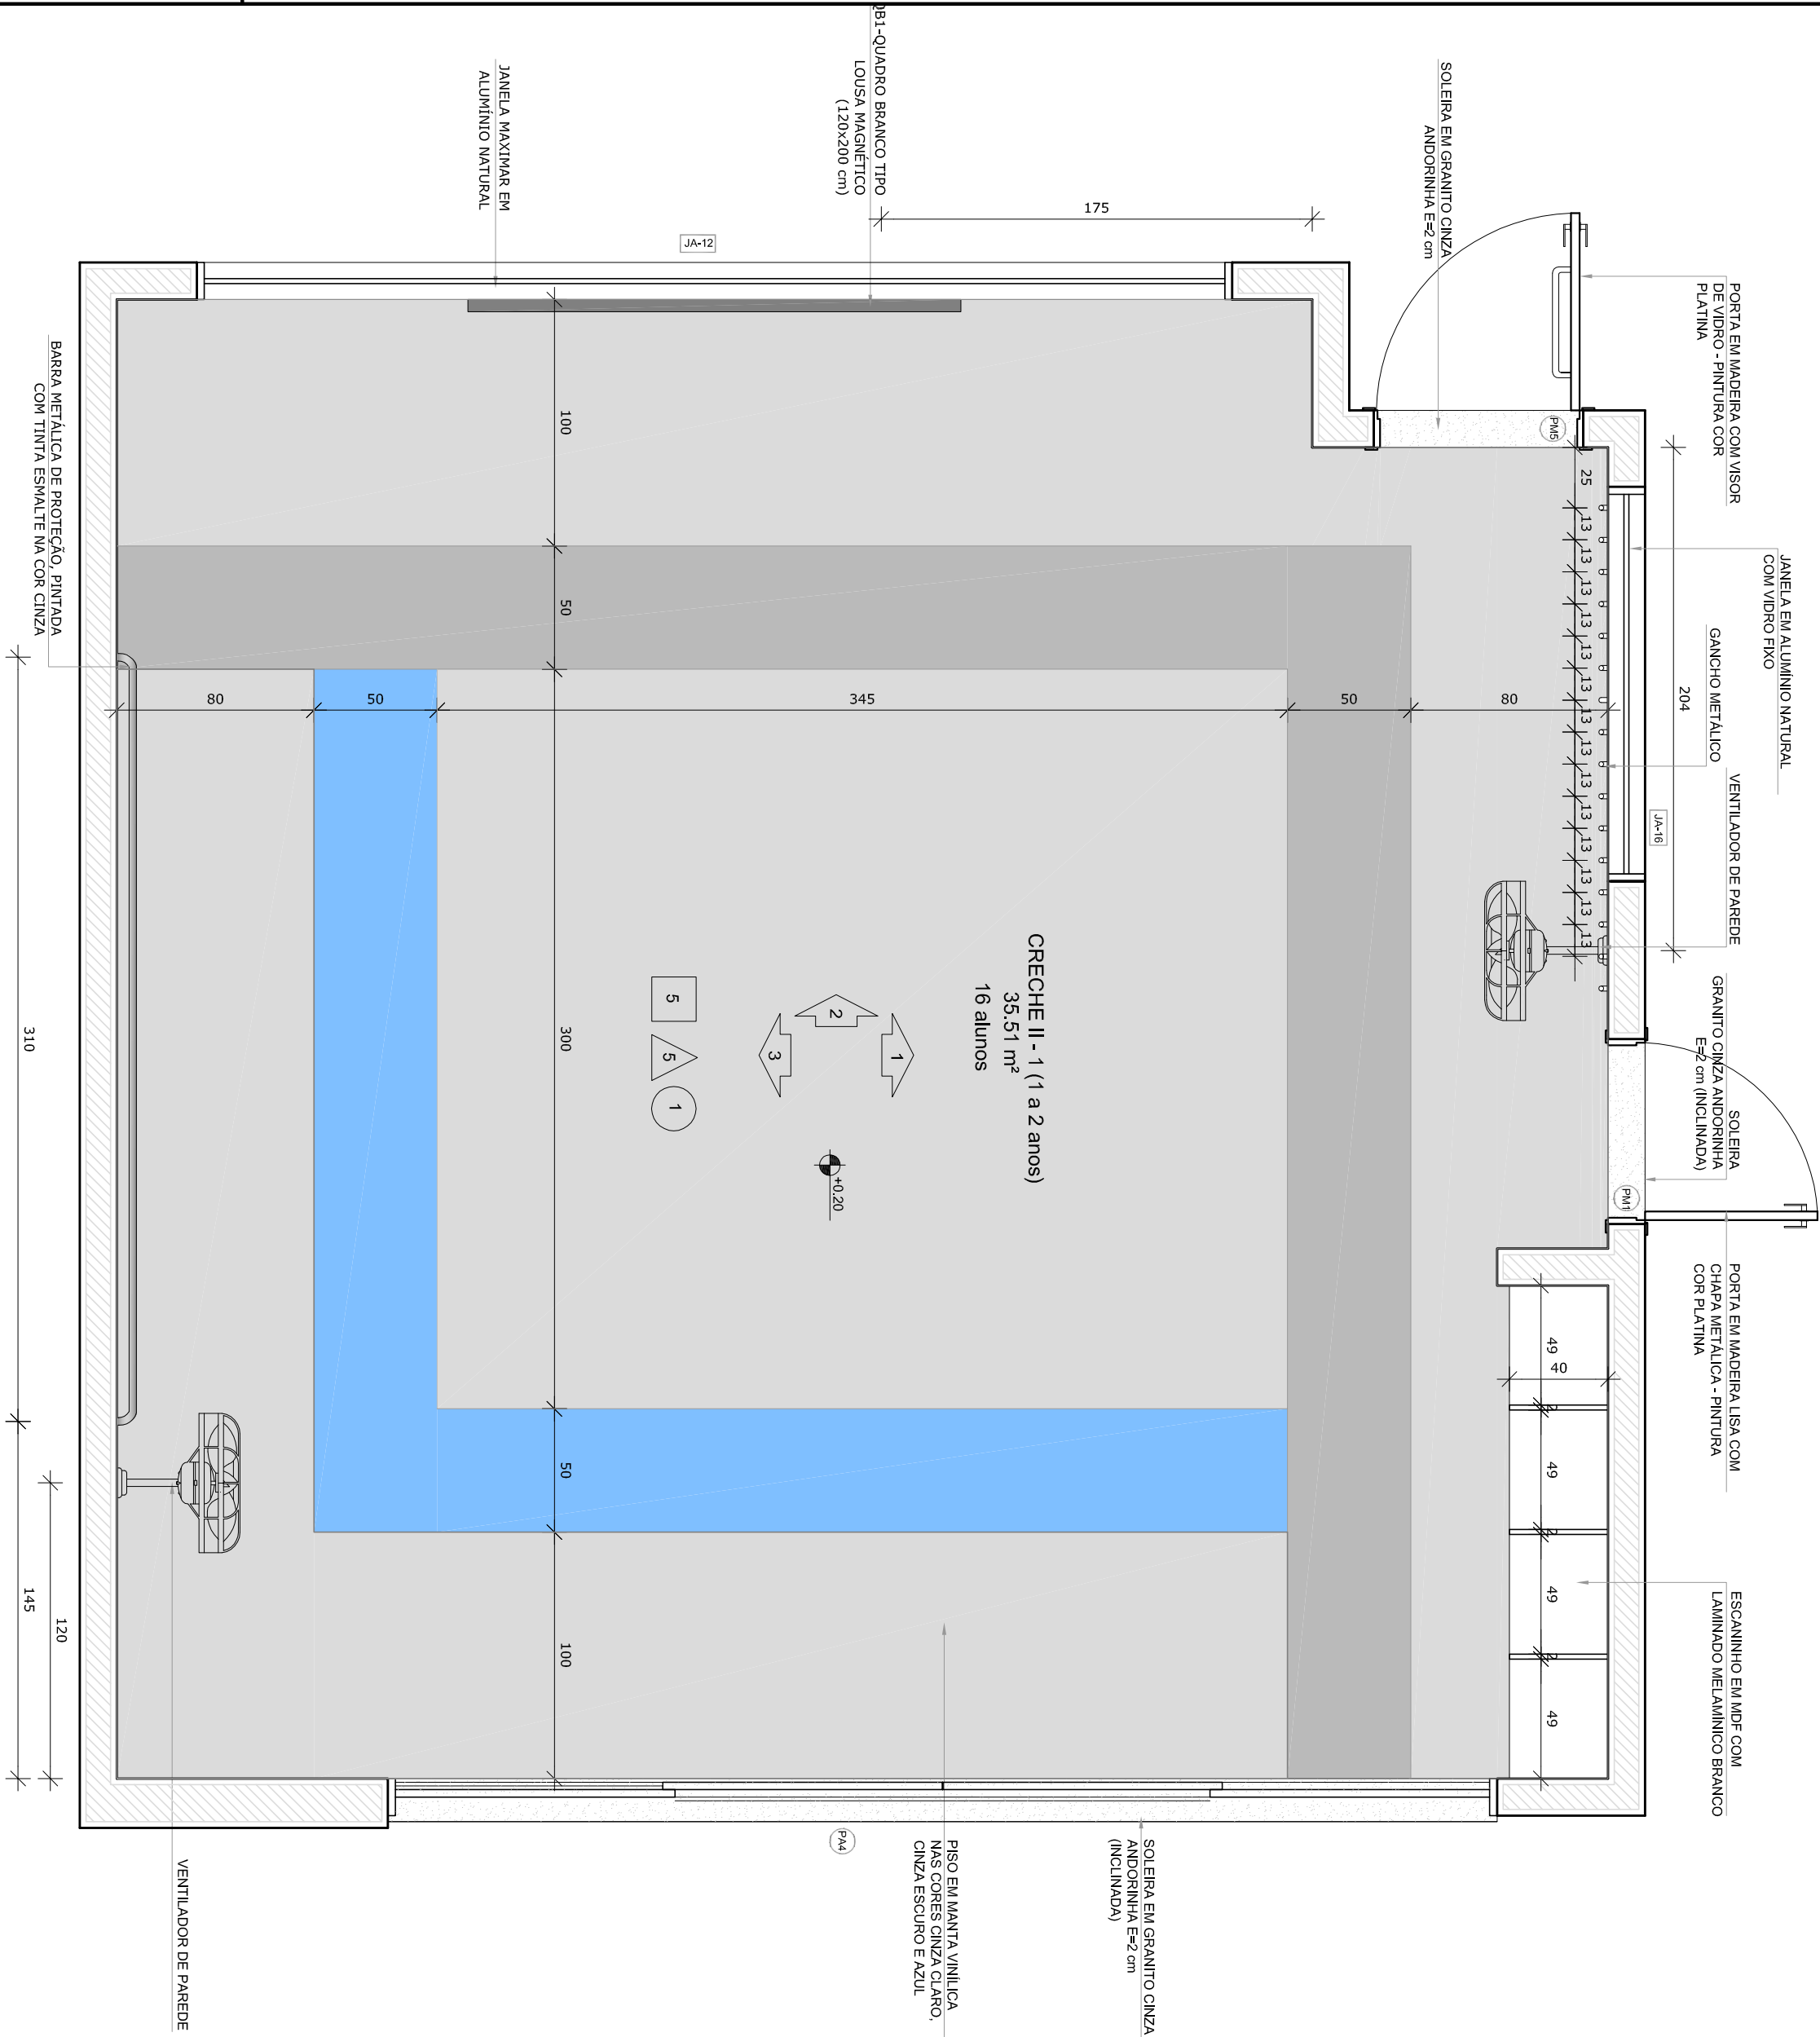


NOTAS: CADA SALA DE ALTA ABRESENTA COMBINAÇÃO DIFERENTE DE CORES DE PISO E PAREDE. (PAREDE TIPO: AMARELO CLARO - 2,500 - E PAREDE TIPO: AMARELO CLARO - 2,500 - E PAREDE TIPO: AMARELO CLARO - 2,500)

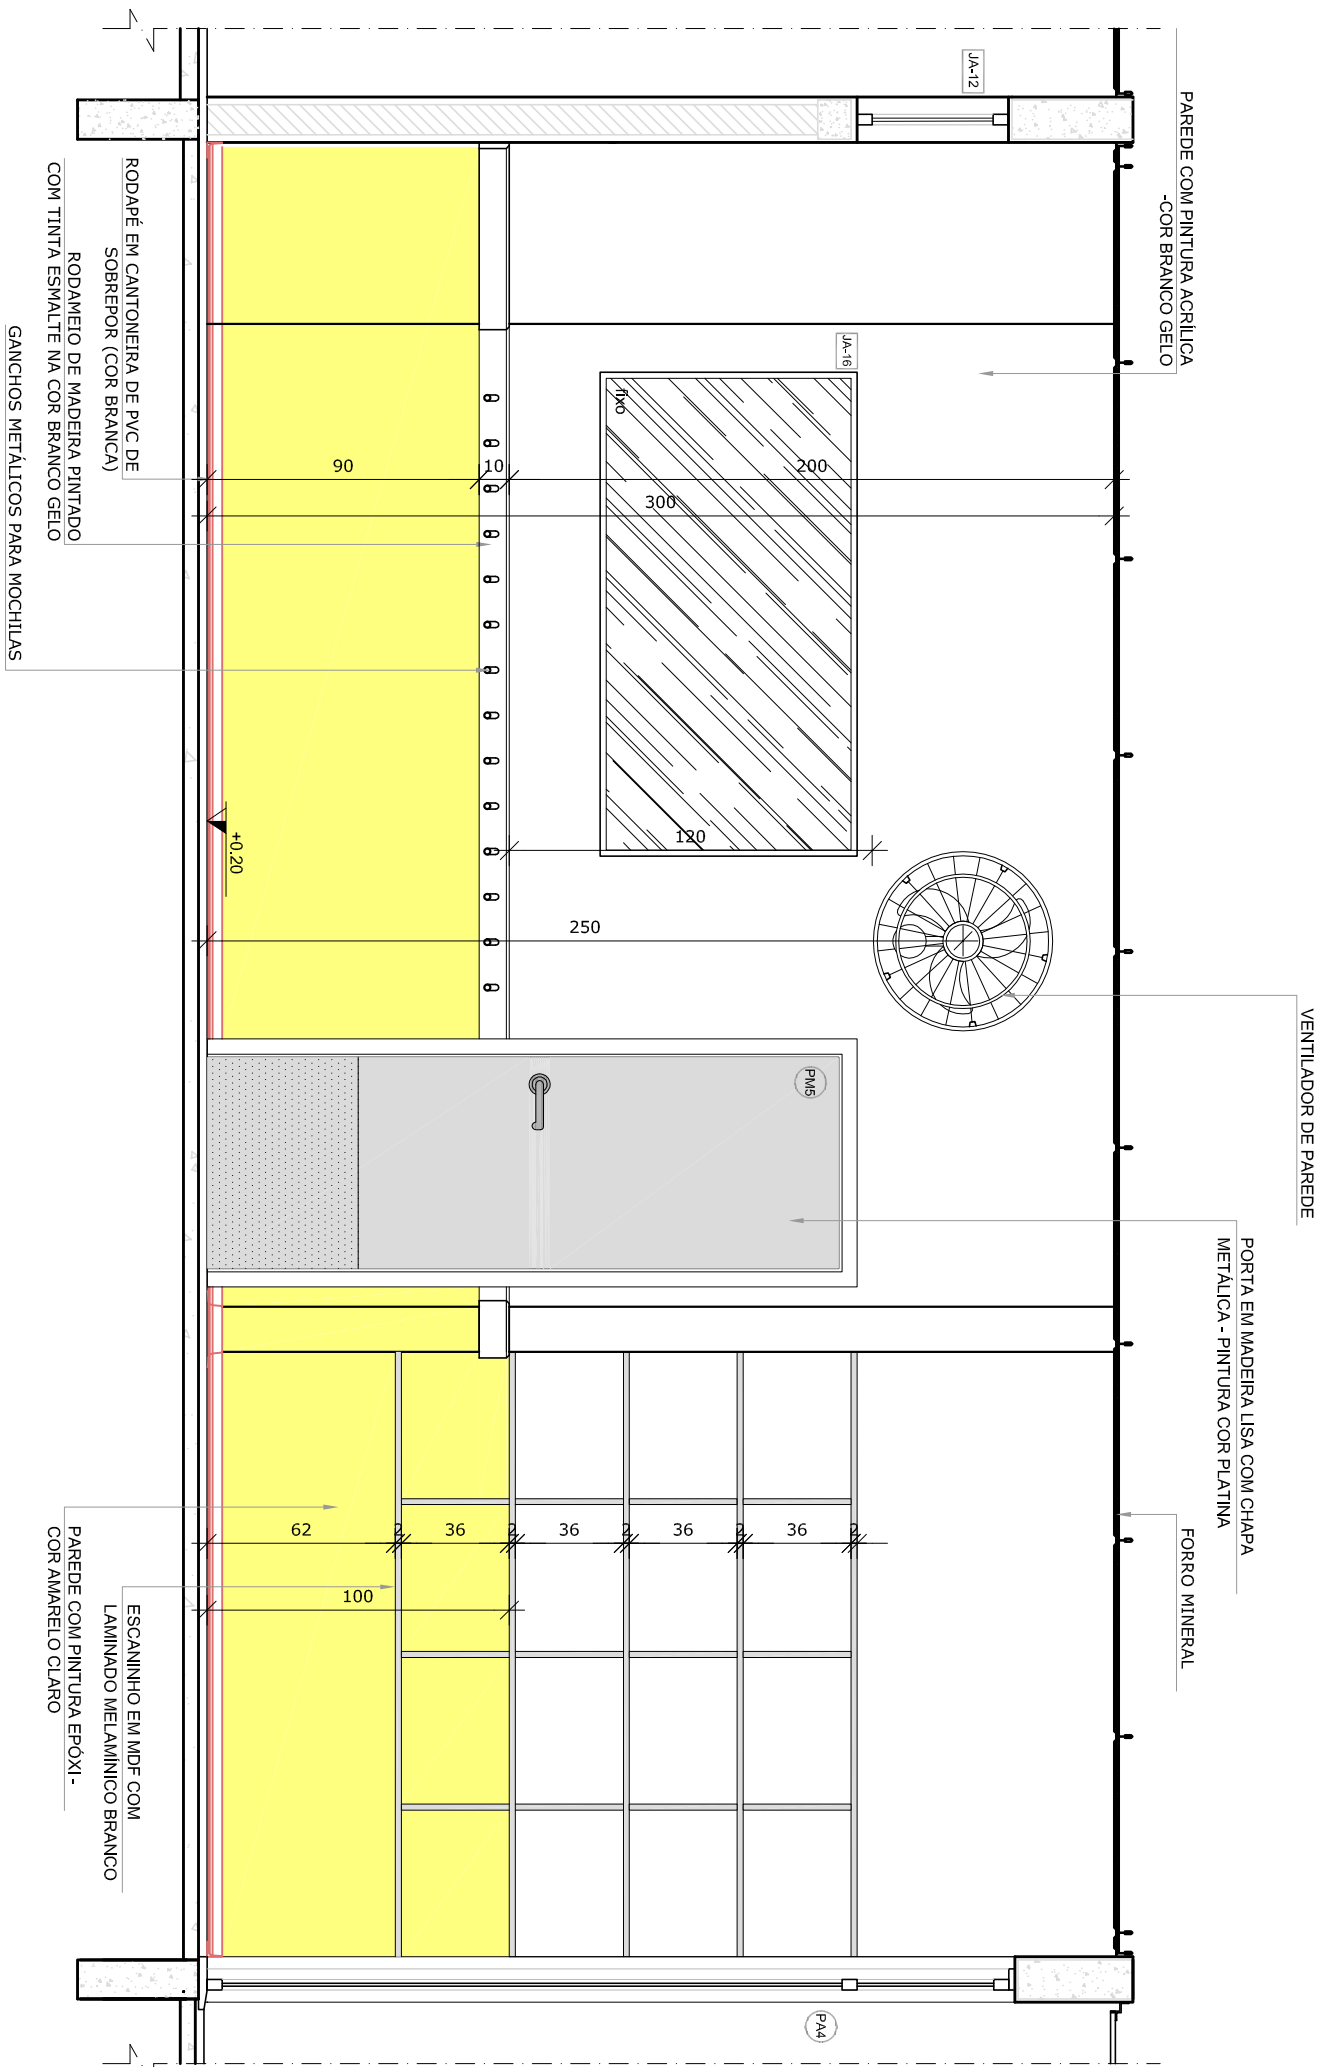

VISTA 1

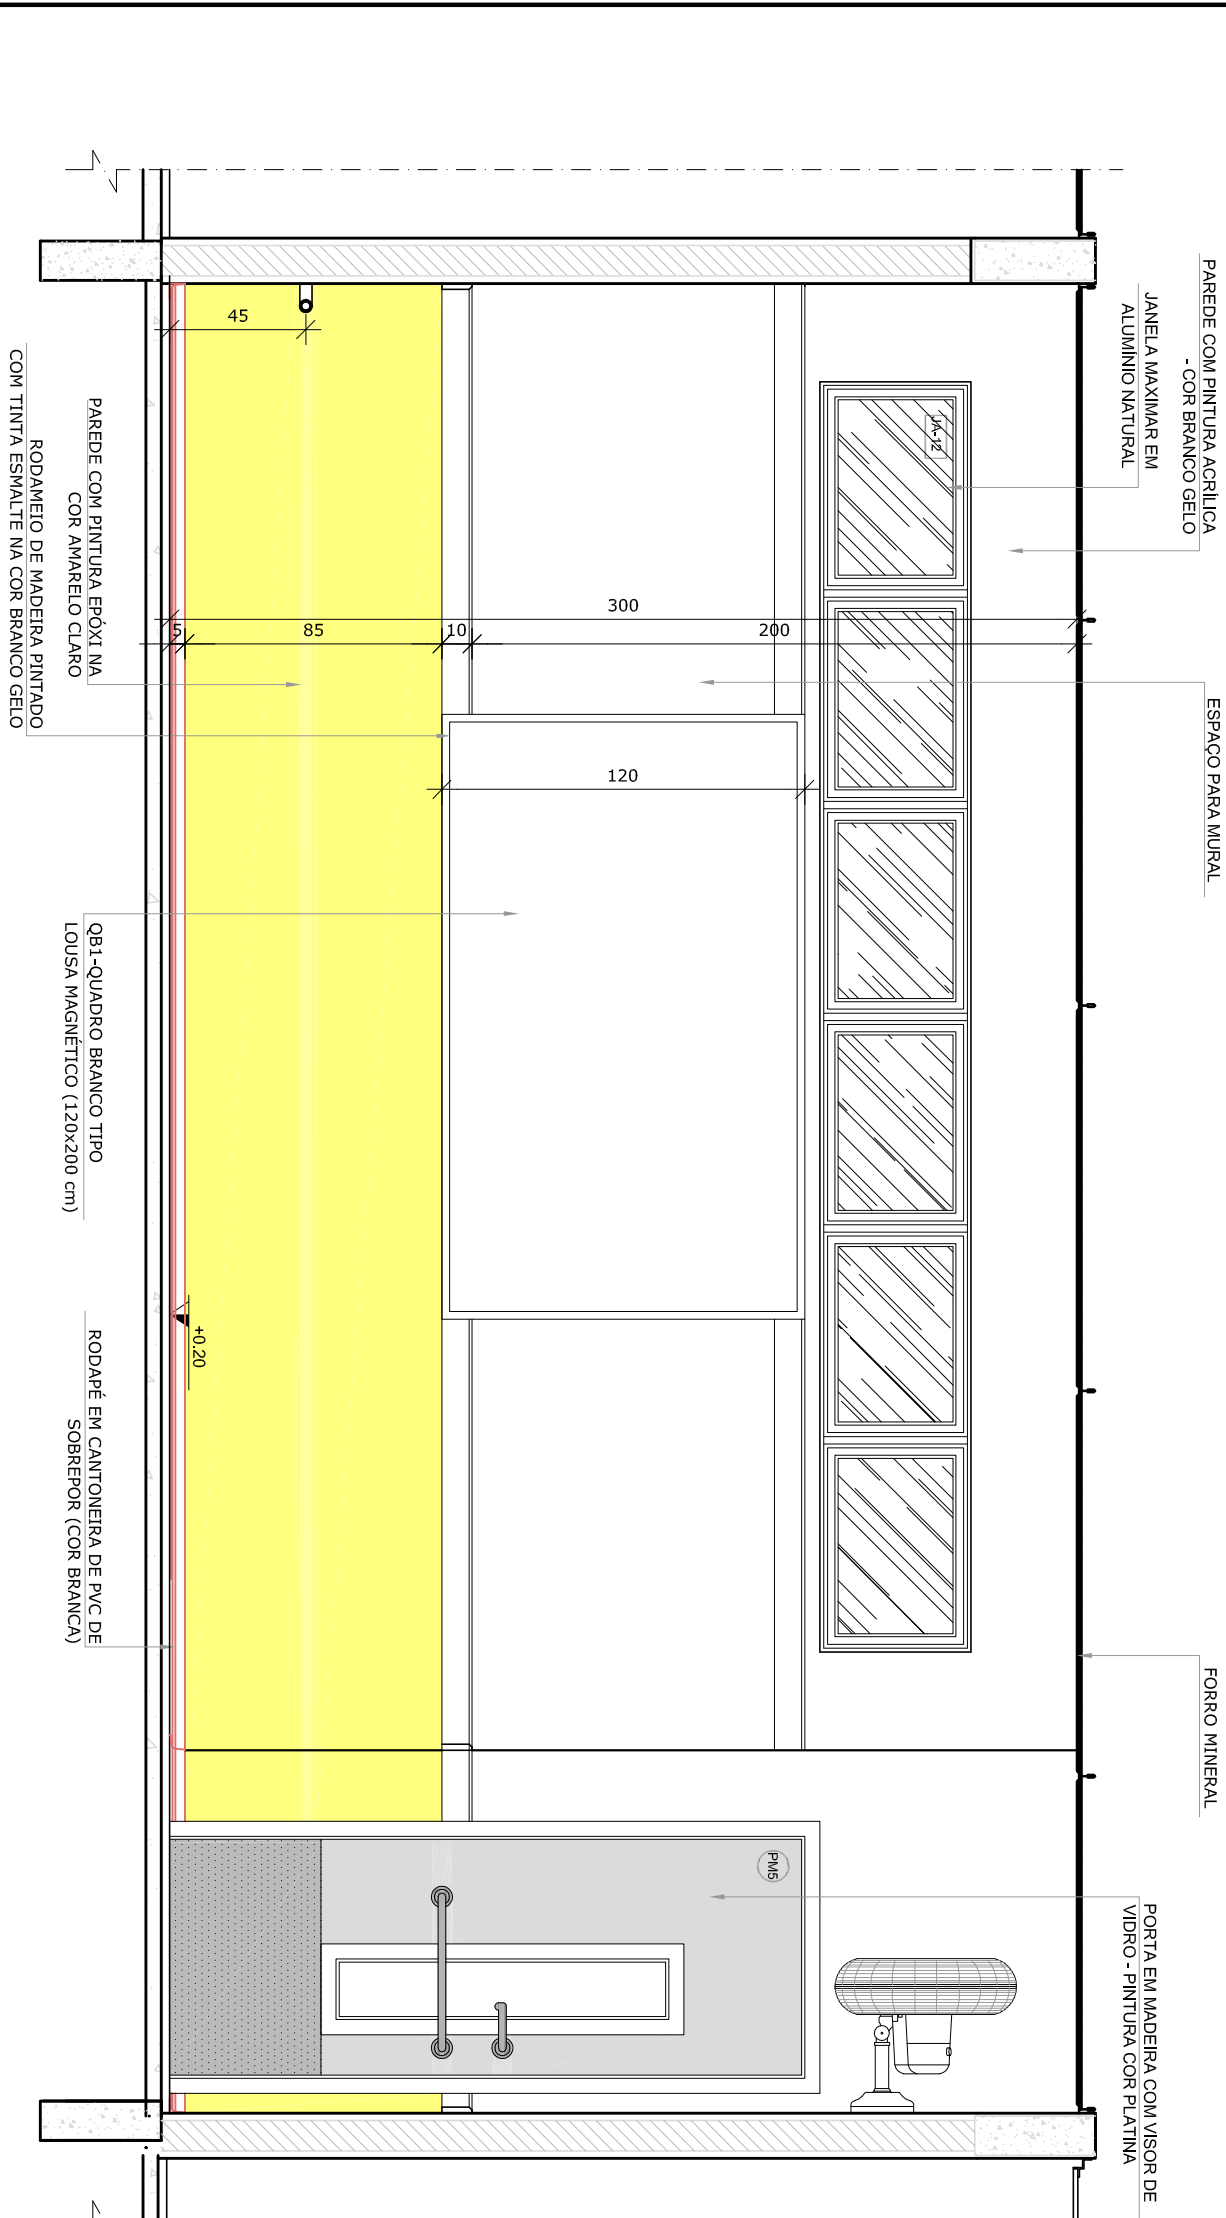

VISTA 2

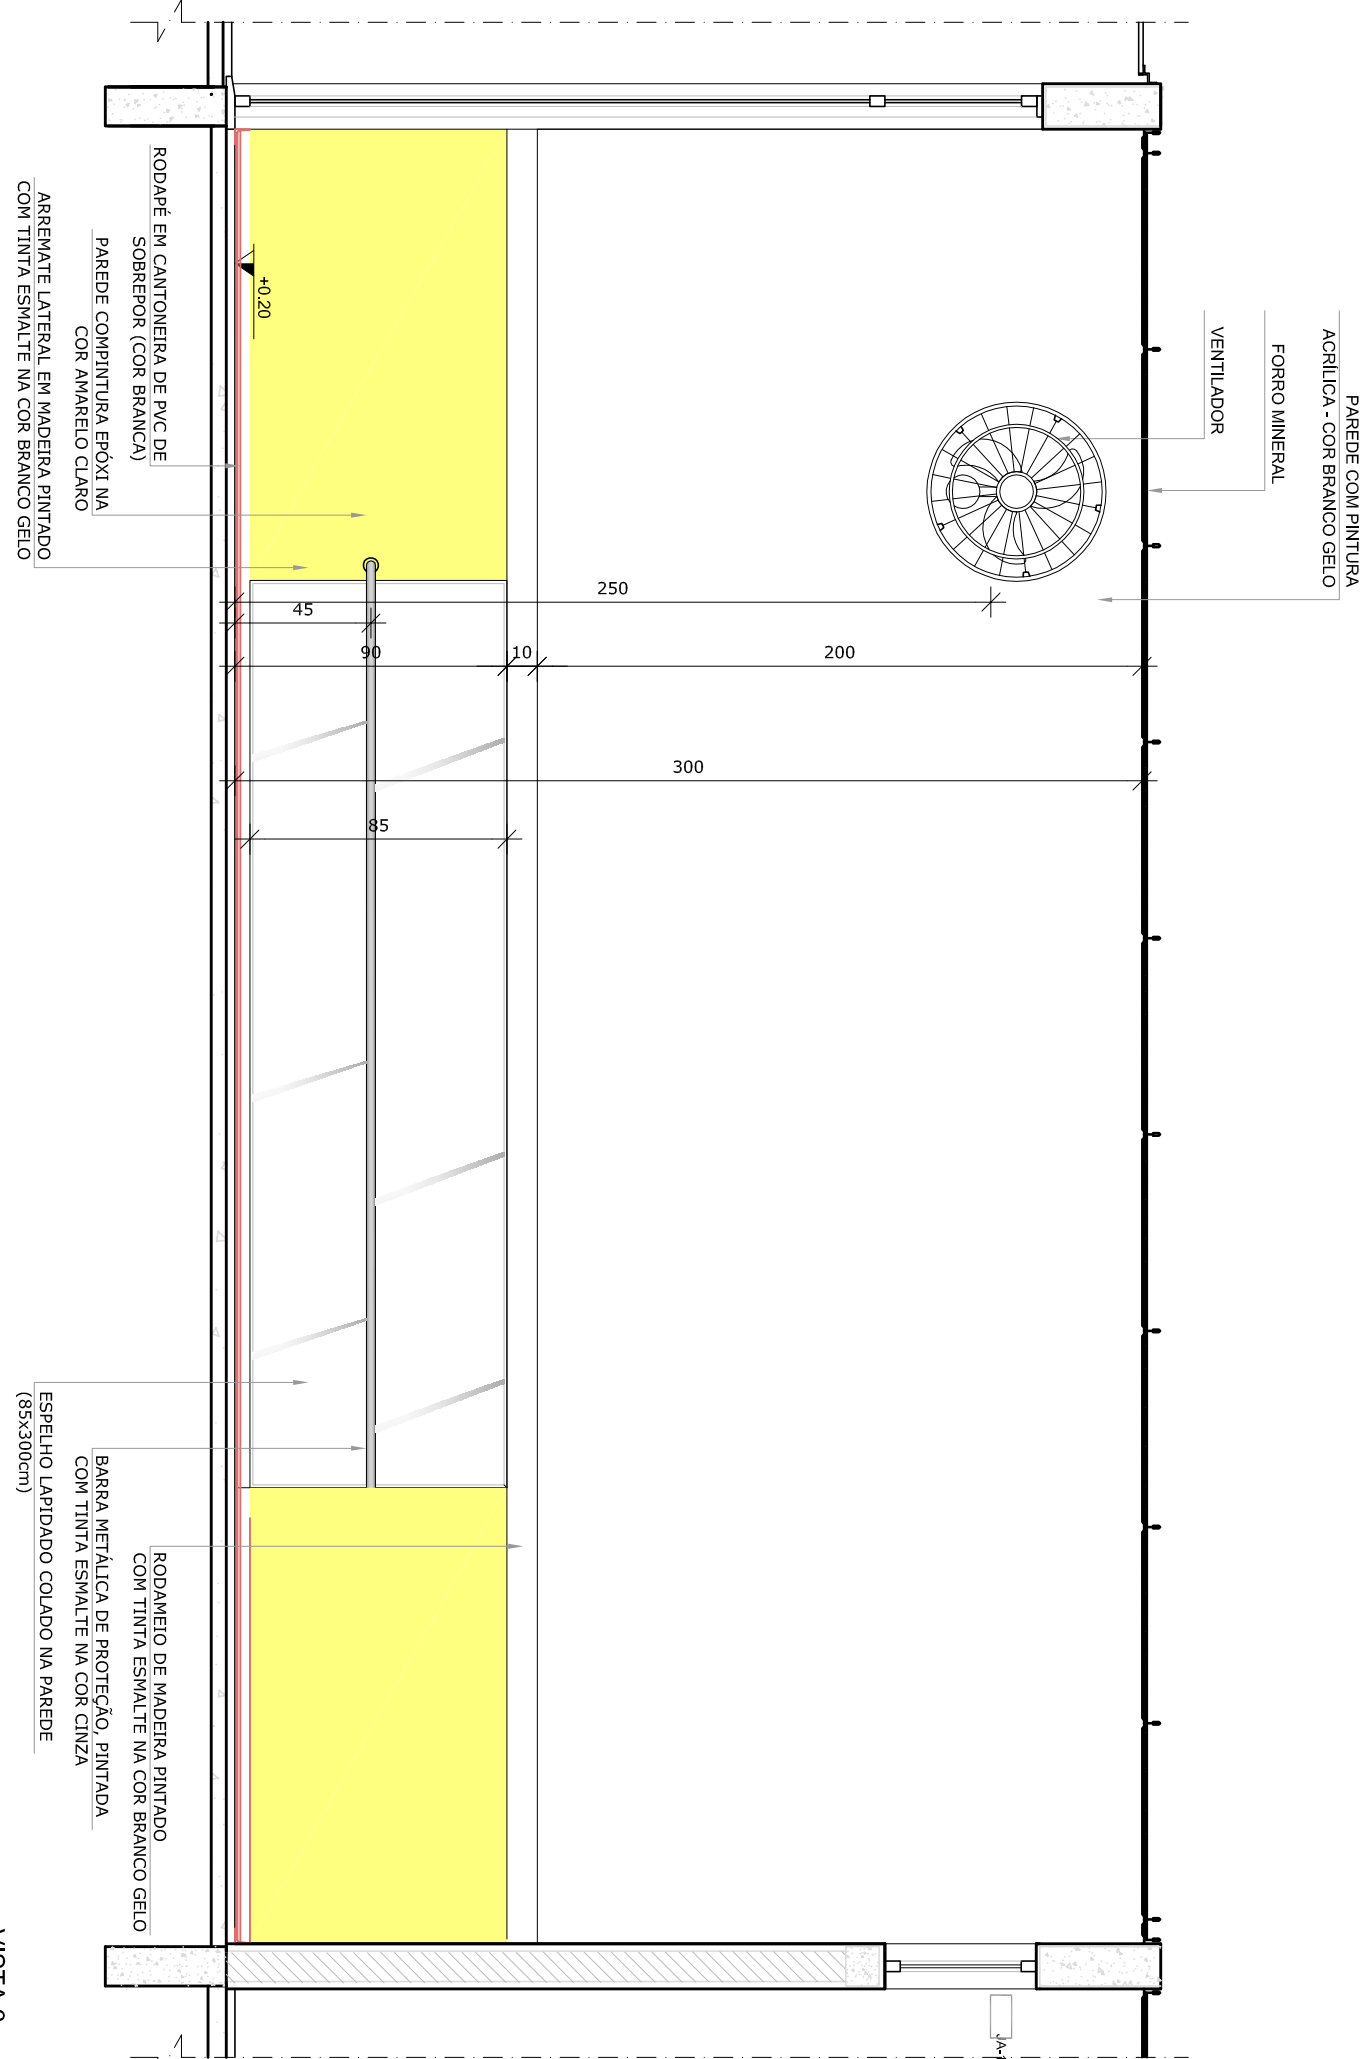

VISTA 3

- NOTAS
- VERIFICAR POSIÇÃO EXATA DOS PILARES NO PROJETO ESTRUTURAL.
  - EM CASO DE CONFLITO DE INFORMAÇÕES ENTRE O PROJETO GRÁFICO E O MEMORIAL DESCRITIVO, PREVALECE A INFORMAÇÃO CONTIDA NOS DESENHOS.
  - ALTERAÇÕES NESTE PROJETO SOMENTE COM AUTORIZAÇÃO EXPRESSA DO FNDE.
- REFERÊNCIAS
- PLANTAS DE QUANTITATIVOS
  - MEMORIAL DESCRITIVO E ESPECIFICAÇÕES TÉCNICAS

LEGENDA:			
	INDICAÇÃO NÍVEL PLANTA CORTE		INDICAÇÃO DE VISTAS
	INDICAÇÃO DE CORTES		ESPECIFICAÇÕES DE MATERIAS
	INDICAÇÃO DE FACHADAS		INDICAÇÃO DE EXPOS
	INDICAÇÃO DE PORTAS E JANELAS		INDICAÇÃO DE ELEMENTOS (BANCOS, TUBULOS E ETC.)



02	JANEIRO 2017	Atualização a NBR 9060:2015
01	JULHO 2016	Equipamento, altura da sanitária nos sanitários, cor das portas dos sanitários e altura da porta PAI. Aterramento do grilil e quadro de carga no canteiro de obras, de dutos hidráulicos e esgoto no canteiro de obras.
Nº	DATA	DESCRIÇÃO
CONTROLE DE REVISÕES		

**FNDE** *Fundo Nacional de Desenvolvimento da Educação*

Ministério da Educação

PROJETO PADRÃO - FNDE

PROPRIETÁRIO: :		
ENDEREÇO:		
MUNICÍPIO – UF:		
PROPRIETÁRIO		
RESP. TÉCNICO	CREA	
AUTOR DO PROJETO		
DLFO	CREA	
OBSERVAÇÕES:		

PROGRAMA PROINFÂNCIA - PROJETO TIPO 1		
PROJETO DE ARQUITETURA		
COORDENAÇÃO		
CGEST - Coordenação Geral de Infraestrutura Educacional		
AMPLIAÇÃO DO BLOCO B		
CRECHE II-1		
ARQ		
FORMATO	ARQ (1:25)	
REVISÃO	REVISÃO	
R.01	REVISÃO	
R.02	REVISÃO	
32/38		