

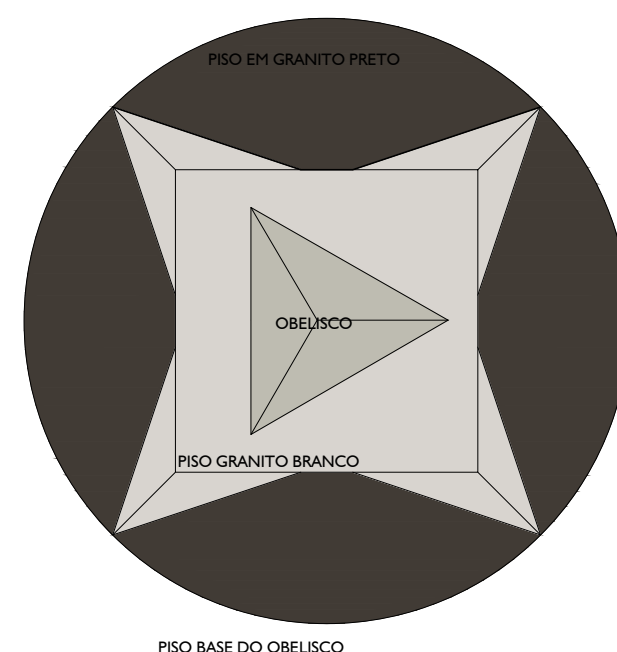
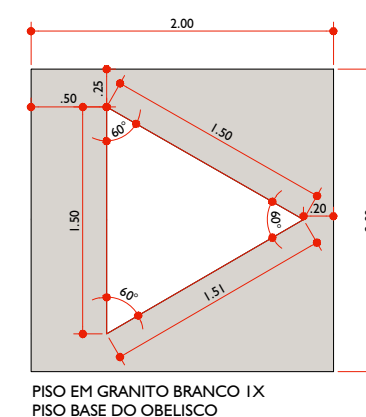


05 PLANTA DE PLANTIO
ESCALA: 1/200

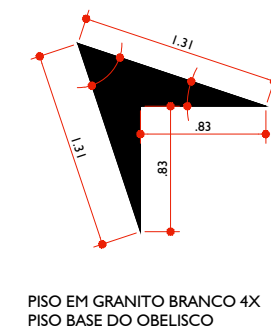

06 DETALHE PISO OBELISCO
ESCALA: 1/50

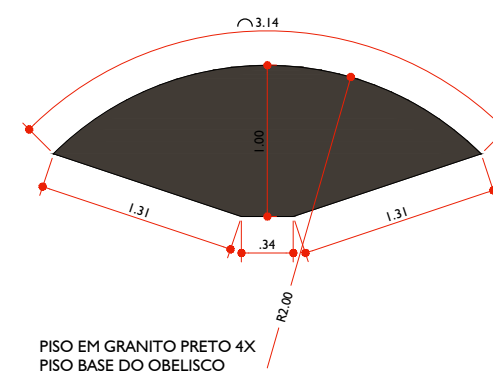

PREFEITURA MUNICIPAL DE VÁRZEA GRANDE
Av. Castelo Branco, Espaço Municipal, 2500 - Centro Sul, Várzea Grande/MT
CEP 78125-700 - Fone/Fax: 65 3688 8000

PROJETO:
**PRAÇA
GAL. COUTO MAGALHÃES**

LOCALIZAÇÃO:
Cruzamento da Avenida Gal. Couto Magalhães, com Avenida João Ponce de Arruda no Município de Várzea Grande
ASSUNTO:
PLANTA DE PLANTIO & DETALHAMENTO PISO OBELISCO

AUTOR DO PROJETO:
**ARQ. ENODES SOARES FERREIRA
CAU: A 56.503-2**

DESENHISTA:
WILKER HELDS

DATA:
15/12/2017
ESCALA:
INDICADA

FOLHA N°
03/05