





FACE DO OBELISCO 01
RELIGIOSIDADE
GRANTO BRANCO
TORRE DA IGREJA NS GUIA

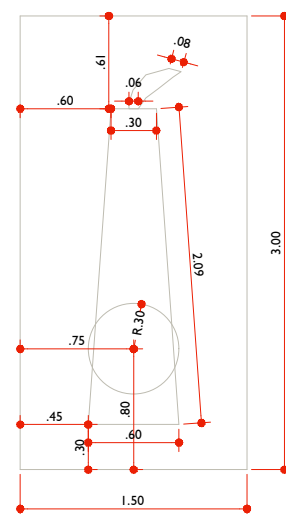


FACE DO OBELISCO 02
A CIDADE
GRANTO BRANCO
CHAMINÉ BRASÃO

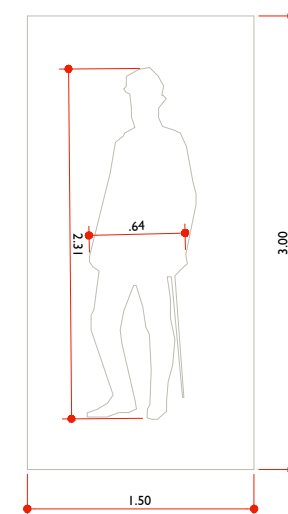


FACE DO OBELISCO 03
A ORIGEM
GRANTO BRANCO
ESFINGE DO GENERAL COUTO MAGALHÃES

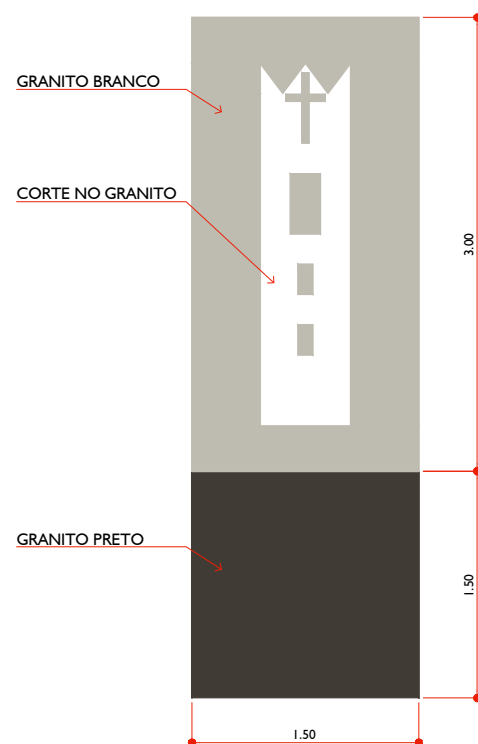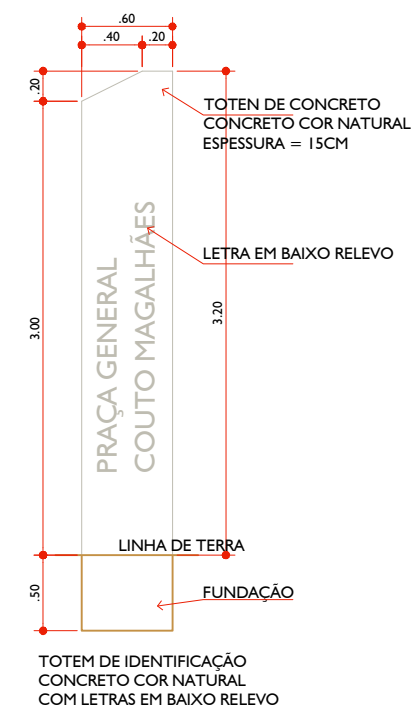

FACE DO OBELISCO 01
RELIGIOSIDADE
GRANTO BRANCO
PEDESTAL EM ALVENARIA
GRANTO PRETO

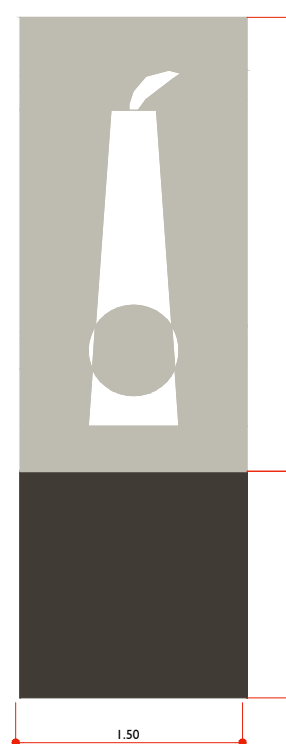

FACE DO OBELISCO 02
CIDADE
GRANTO BRANCO
PEDESTAL EM ALVENARIA
GRANTO PRETO

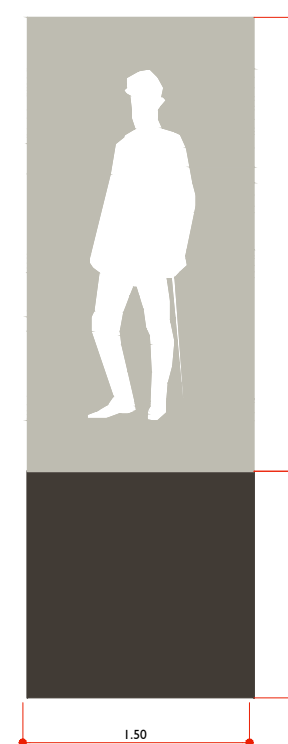

FACE DO OBELISCO 03
A ORIGEM
GRANTO BRANCO
PEDESTAL EM ALVENARIA
GRANTO PRETO



07 DETALHE PISO OBELISCO

ESCALA: 1/50

08 TOTEN DE IDENTIFICAÇÃO

ESCALA: 1/50



PREFEITURA MUNICIPAL DE
VÁRZEA GRANDE
amar - cuidar - acreditar

PREFEITURA MUNICIPAL DE VÁRZEA GRANDE

Av. Castelo Branco, Espaço Municipal, 2500 - Centro Sul, Várzea Grande/MT
CEP 78125-700 - Fone/Fax: 65 3688 8000

PROJETO:

PRAÇA
GAL. COUTO MAGALHÃES

LOCALIZAÇÃO:

Cruzamento da Avenida Gal. Couto Magalhães, com Avenida João Ponce de Arruda no Município de Várzea Grande

ASSUNTO:

DETALHAMENTO OBELISCO

AUTOR DO PROJETO:

ARQ. ENODES SOARES FERREIRA
CAU: A 56.503-2

DESENHISTA:

WILKER HELDS

DATA:

15/12/2017

ESCALA:

INDICADA

FOLHA Nº

04/05