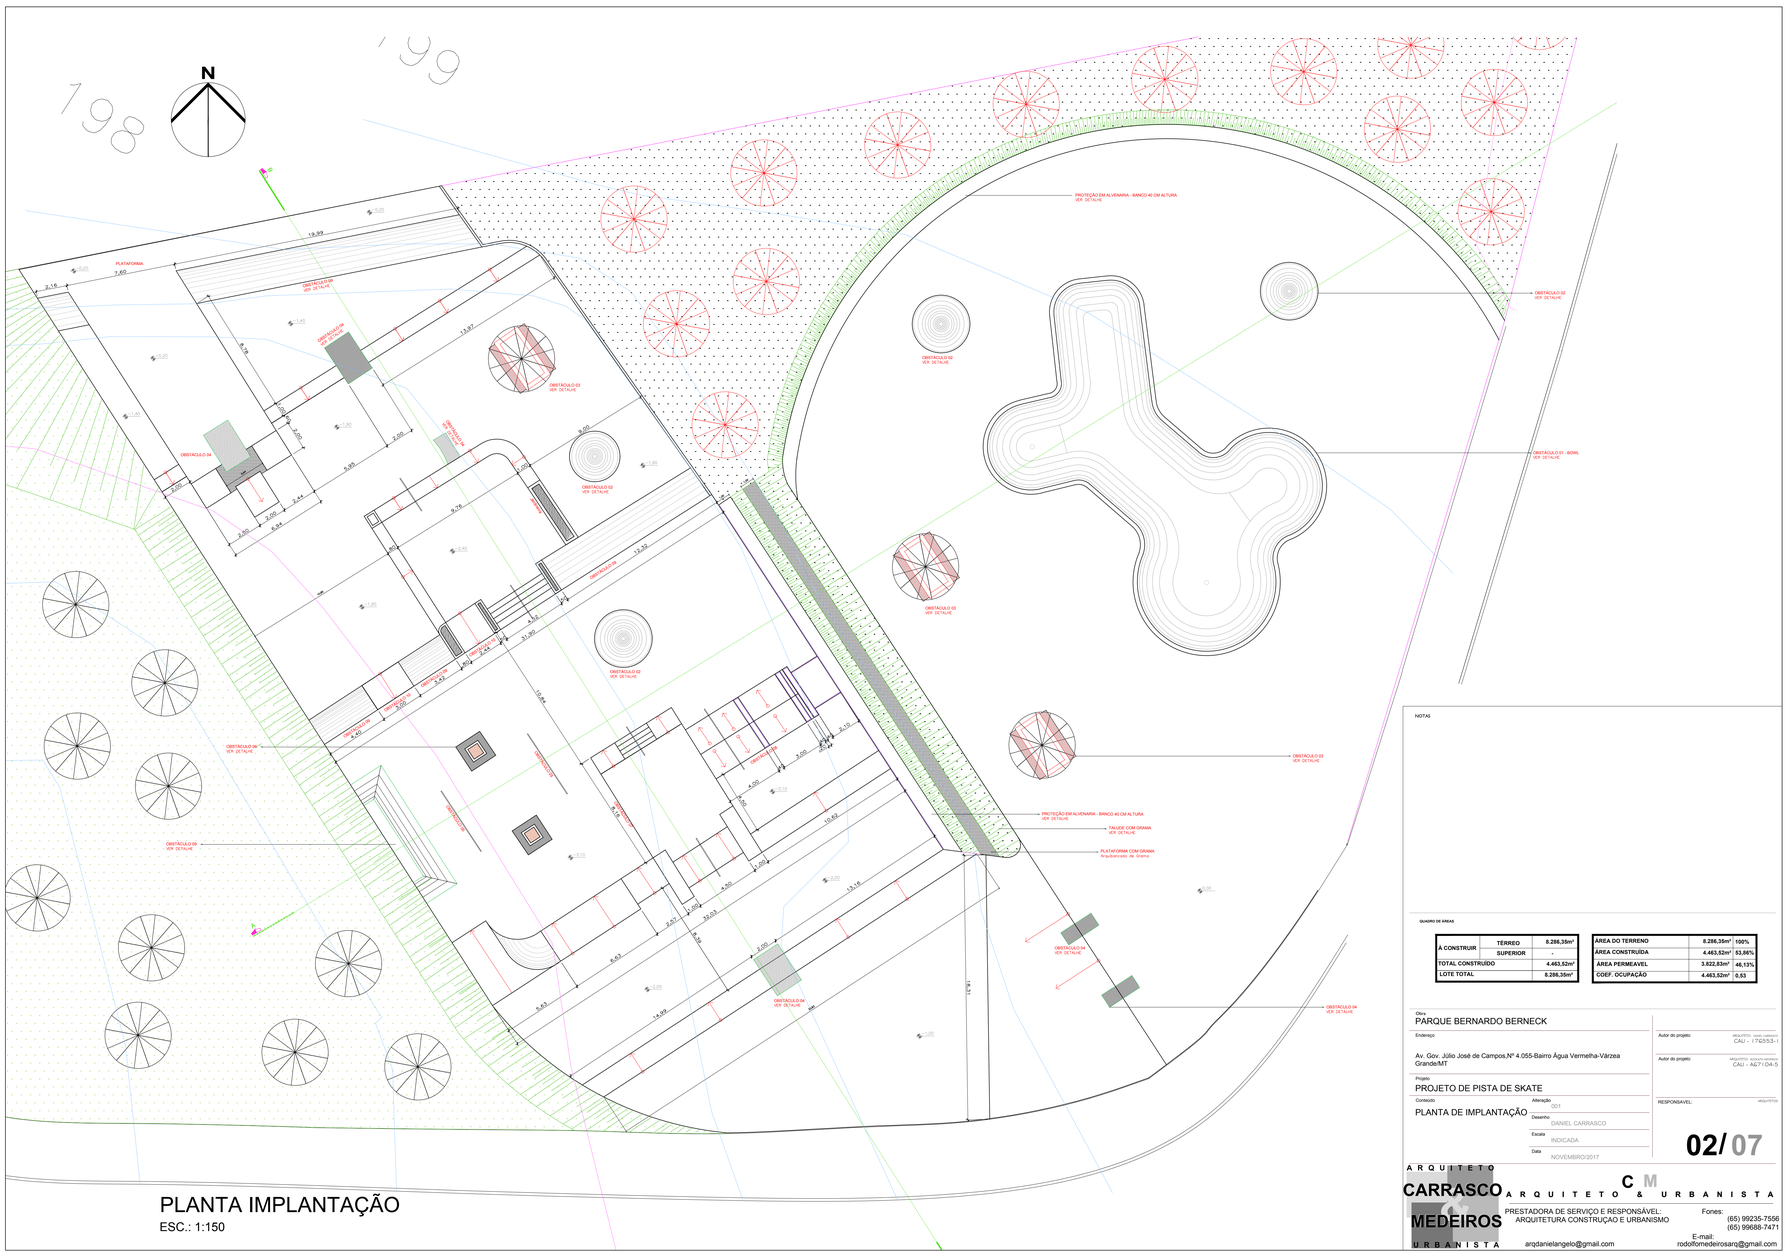

PLANTA IMPLANTAÇÃO

ESC.: 1:150

NOTAS

QUADRO DE ÁREAS

A CONSTRUIR	TÉRREO	8.286,35m²
	SUPERIOR	-
TOTAL CONSTRUÍDO		4.463,52m²
LOTE TOTAL		8.286,35m²

ÁREA DO TERRENO	8.286,35m²	100%
ÁREA CONSTRUÍDA	4.463,52m²	53,86%
ÁREA PERMEAVEL	3.822,83m²	46,13%
COEF. OCUPAÇÃO	4.463,52m²	0,53

Obra
PARQUE BERNARDO BERNECK

Endereço
Av. Gov. Júlio José de Campos,Nº 4.055-Bairro Água Vermelha-Várzea Grande/MT

Autor do projeto: ARQUITETO - DANIEL CARRASCO
CAU - 174553-1

Autor do projeto: ARQUITETO - RODOLFO MEDEIROS
CAU - A67104-5

Projeto
PROJETO DE PISTA DE SKATE

Conteúdo
PLANTA DE IMPLANTAÇÃO

Alteração: 001
Desenho: DANIEL CARRASCO
Escala: INDICADA
Data: NOVEMBRO/2017

RESPONSÁVEL: ARQUITETOS

02/ 07

ARQUITETO
CARRASCO & MEDEIROS
ARQUITETO & URBANISTA
URBANISTA

PRESTADORA DE SERVIÇO E RESPONSÁVEL:
ARQUITETURA CONSTRUÇAO E URBANISMO

arqdanielangelo@gmail.com

Fones:
(65) 99235-7556
(65) 99688-7471

E-mail:
rodolfomedeirosarq@gmail.com