


RUA PRESIDENTE JÂNIO QUADROS

RUA AFONSO AMARILHO

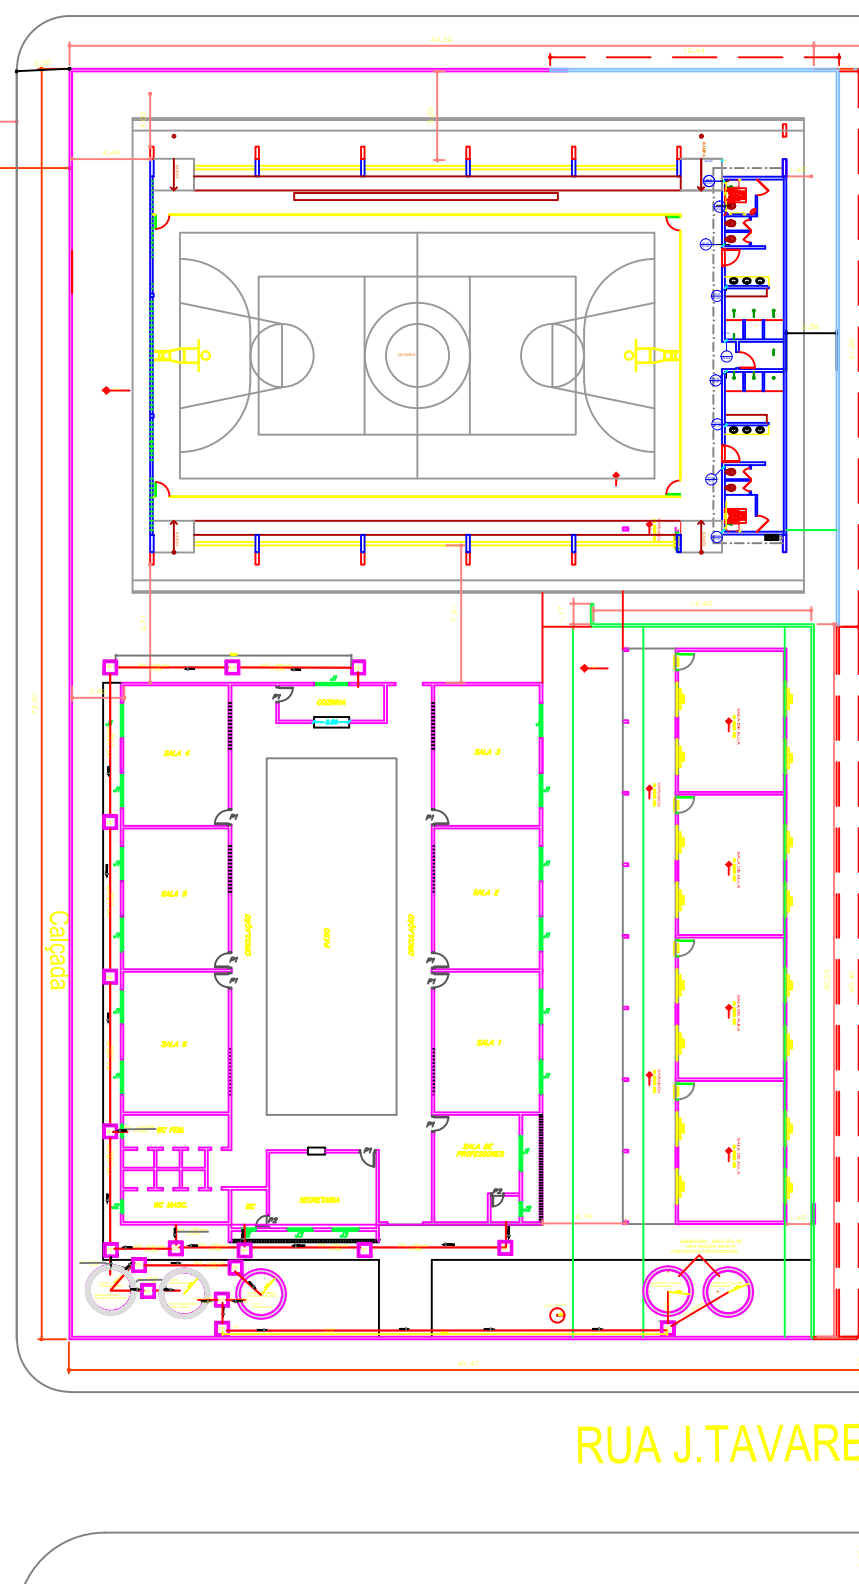

CAMPO DE FUTEBOL

RUA J.TAVARES

Calçada



PREFEITURA MUNICIPAL DE
VÁRZEA GRANDE
amar • cuidar • acreditar

PREFEITURA MUNICIPAL DE VÁRZEA GRANDE

Av. Castelo Branco, Espaço Municipal, 2500 - Centro Sul, Várzea Grande/MT

CEP 78125-700 - Fone/Fax: 65 3688 8000

PROJETO:	ASSUNTO:	DATA:	UNIDADE:	ESCALA:
SISTEMA DE TRATAMENTO DE ESGOTO	IMPLANTAÇÃO	14/02/2017	METRO	1/400
EMEB EUNICE CÉSAR DE MELLO				

LOCALIZAÇÃO:		FOLHA:
RUA J. TAVARES, BAIRRO PIRINEU		1/3
RESPONSÁVEL TÉCNICO	AUTOR DO PROJETO	
MARCELO FRANÇA MARTINS ENGENHEIRO CIVIL CREA-GO 1014629756D	MARCELO FRANÇA MARTINS ENGENHEIRO CIVIL CREA-GO 1014629756D	