


Pilares			
Nome	Seção (cm)	Elevação (cm)	Nível (cm)
P1	15 x 30	0	0
P2	15 x 30	0	0
P3	15 x 30	0	0
P4	15 x 30	0	0
P5	15 x 40	0	0
P6	15 x 30	0	0
P7	15 x 30	0	0
P8	15 x 30	0	0
P9	15 x 30	0	0
P10	15 x 30	0	0
P11	15 x 30	0	0
P12	15 x 30	0	0
P13	15 x 30	0	0
P14	15 x 30	0	0
P15	15 x 30	0	0
P16	15 x 30	0	0
P17	15 x 30	0	0
P18	15 x 30	0	0
P19	15 x 30	0	0
P20	15 x 30	0	0
P21	15 x 30	0	0
P22	15 x 30	0	0
P23	15 x 30	0	0
P24	15 x 30	0	0
P25	15 x 30	0	0
P26	15 x 30	0	0
P27	15 x 30	0	0

Vigas			
Nome	Seção (cm)	Elevação (cm)	Nível (cm)
V1	15x30	0	0
V2	15x30	0	0
V3	15x30	0	0
V4	15x30	0	0
V5	15x30	0	0
V6	15x30	0	0
V7	15x30	0	0
V8	15x30	0	0
V9	15x30	0	0
V10	15x30	0	0
V11	15x30	0	0
V12	15x30	0	0

Características dos materiais	
fck	Ecs
(kgf/cm²)	(kgf/cm²)
250	238000

Legenda dos Pilares	
<div></div>	Pilar que morre
<div></div>	Pilar que passa
<div></div>	Pilar que nasce
<div></div>	Pilar com mudança de seção

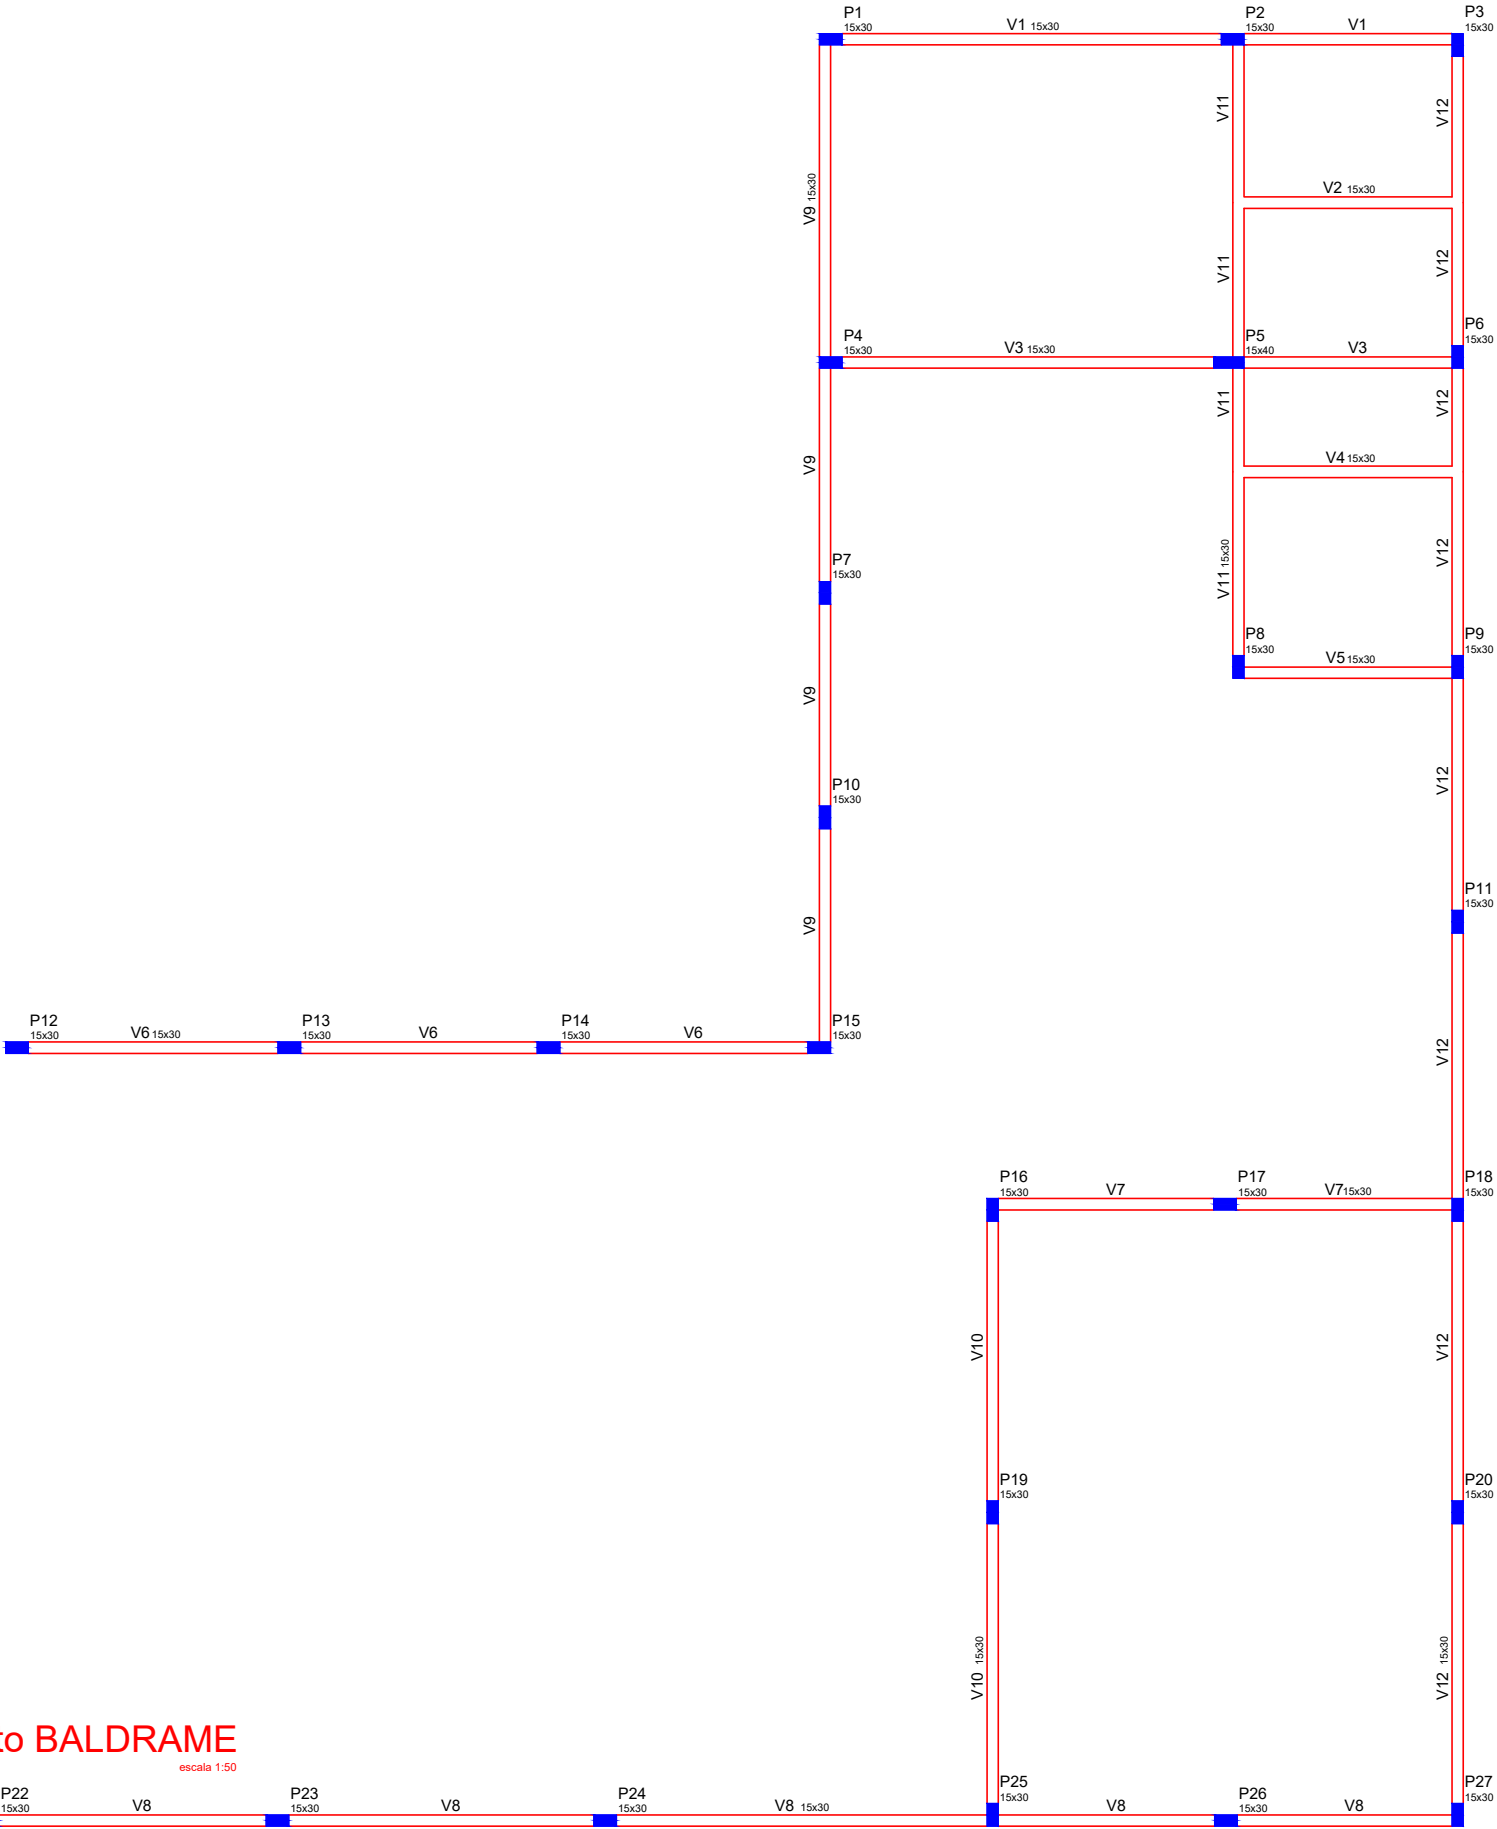

FORMA DO PAVIMENTO BALDRAME

ESC: 1:200

Forma do pavimento BALDRAME



PREFEITURA MUNICIPAL DE VÁRZEA GRANDE				AUTOR DO PROJETO:		QUADRO DE ÁREAS		FOLHA N° <div>07/10</div>
Av. Castelo Branco, Espaço Municipal, 2500 - Centro Sul, Várzea Grande/MT CEP 78125-700 - Fone/Fax: 65 3688 8000						ÁREA TOTAL TERRENO: 2.375,04m²		
PROJETO: EMEB MARIA DE LOURDES TOLEDO AREIAS		LOCALIZAÇÃO: AVENIDA PRINCIPAL (ESTRADA DA PRAIA GRANDE - MT 050)		MATHEUS MARCANZONI LEITE ENGENHEIRO CIVIL CREA-MT 042157		ÁREA DA QUADRA: 679,00m²		
						ÁREA CONSTRUÍDA: 259,07m²		
OBRA: REFORMA E AMPLIAÇÃO		ASSUNTO: PROJETO ESTRUTURAL		UNIDADE: METRO		ÁREA AMPLIADA: 199,89m²		
						ÁREA COBERTURA: 537,44m²		
				ESCALA: Indicada		DATA: JUNHO 2021		