







Estacas	
Nome	Quantidade
C20	13

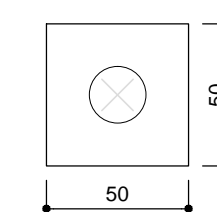

## 2 LEGENDA DOS BLOCOS

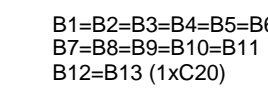

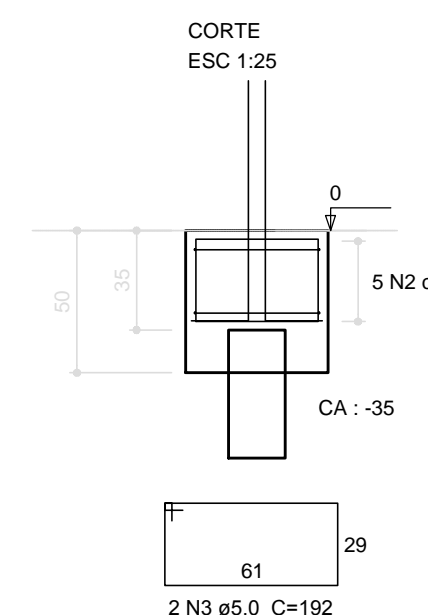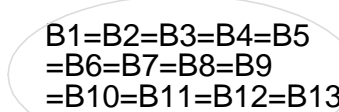ESCALA 1/25



Resumo do aço			
AÇO	DIAM (mm)	C.TOTAL (m)	PESO + 10 % (kg)
CA50	10.0	47.4	32.1
CA60	5.0	201	34.1
PESO TOTAL (kg)			
CA50	32.1		
CA60	34.1		

Volume de concreto (C-25) = 1.74 m<sup>3</sup>  
Área de forma = 16.91 m<sup>2</sup>

### 3 BLOCOS DE FUNDAÇÃO

		Ministério da Educação			
PROJETO PADRÃO - FNDE					
MUNICÍPIO – UF:					
PROPRIETÁRIO:					
ENDEREÇO:					
PROPRIETÁRIO					
RESP. TÉCNICO					
CAU/ CREA					
DLFO			CAU/ CREA		
			RA		
OBSERVAÇÕES:					
ESCOLA 6 SALAS DE AULA					
PROJETO DE ESTRUTURA					
COORDENAÇÃO CGEST - Coordenação Geral de Infraestrutura Educação		LOCAÇÃO DA OBRA BLOCOS DE FUNDAÇÃO (VESTIÁRIO QUADRA COBERTA)			SFN
REVISÃO		ESCALA			PRANCHA
R.00		INDICADA DATA EMISSÃO			24/32
FORMATO A1 (841X594)		FEV/2014			