


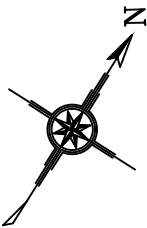

COORDENADAS GEOGRÁFICAS: 15°43'10.50" S 56°08'01.59" O




- ÁREA PERMEAVEL
- CRECHE A SER CONSTRUIDA
- CASAS RESIDÊNCIAIS

LOCALIZAÇÃO

Esc: SEM

PLANTA DE LOCALIZAÇÃO

Esc: 1/800

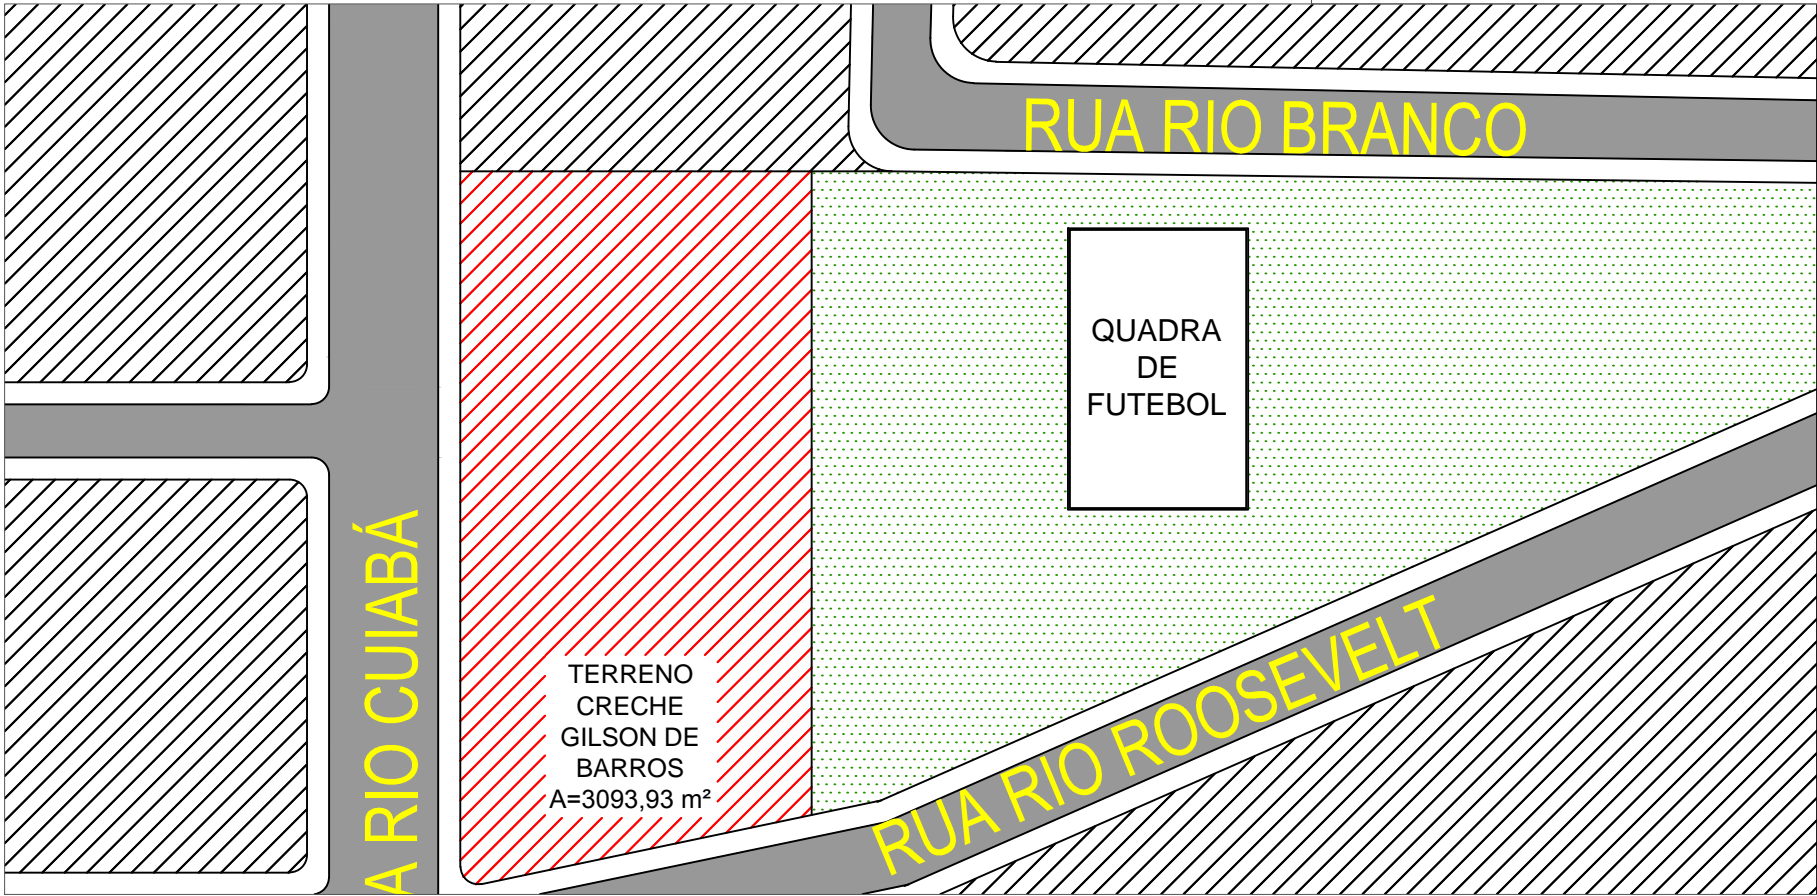

PREFEITURA MUNICIPAL DE
VÁRZEA GRANDE
amar • cuidar • acreditar

PREFEITURA MUNICIPAL DE VÁRZEA GRANDE

Av. Castelo Branco, Espaço Municipal, 2500 - Centro Sul, Várzea Grande/MT
CEP 78125-700 - Fone/Fax: 65 3688 8000

PROJETO: URBANIZAÇÃO DA CRECHE TIPO 1 - PADRÃO FNDE	LOCALIZAÇÃO: Av. A, N.º 0, RES. GILSON DE BARROS, VG-MT
OBRA: CONSTRUÇÃO DA CRECHE GILSON DE BARROS	ASSUNTO: LOCALIZAÇÃO
	UNIDADE: METRO

AUTOR DO PROJETO: CLAUDENIR TOMAS JUNIOR ENGENHEIRO CIVIL CREA-MT 038835	ÁREAS: ÁREA TOTAL TERRENO: 3.093,93M² ÁREA COBERTURA: 1.503M² ÁREA CRECHE: 2.400M²
ESCALA: INDICADA	DATA: JANEIRO/2019

FOLHA N°
01/05