



Portão metálico de abrir
Pintura conforme especificação do
fabricante (cor branco gelo)

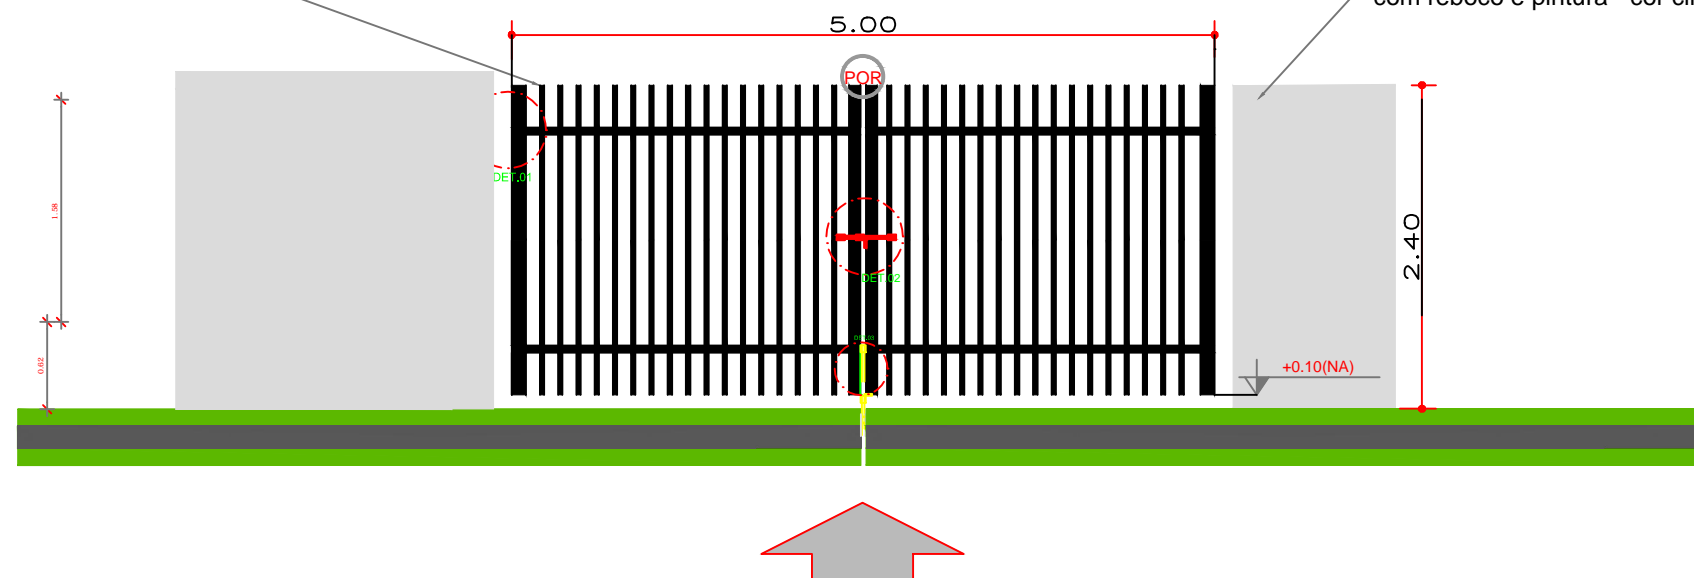


Pilar de concreto
com reboco e pintura - cor cinza claro

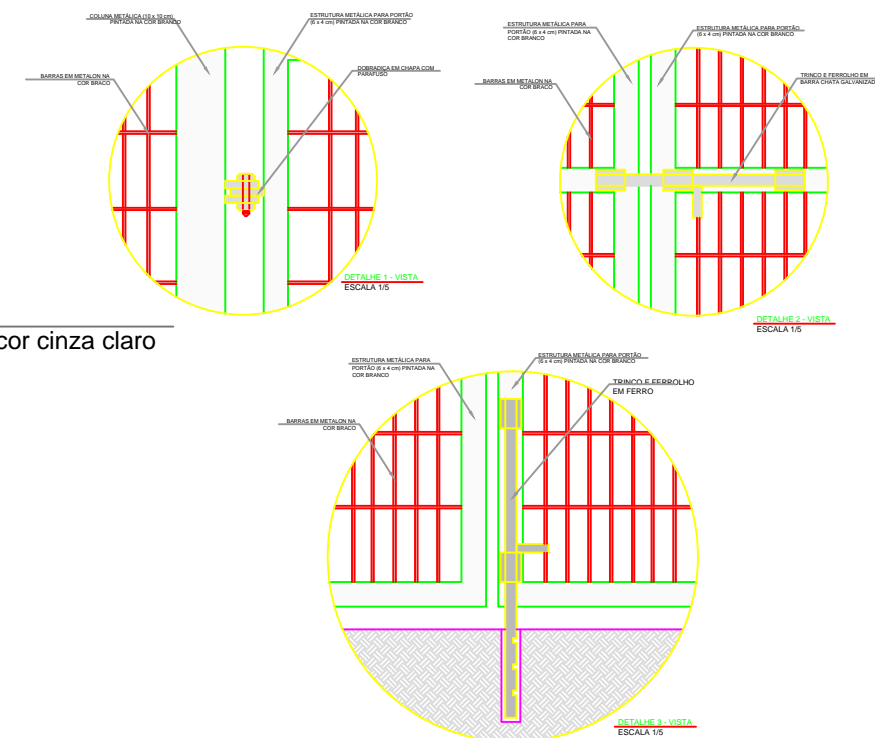


LEGENDA DE PORTÕES - PORTÕES METÁLICOS


REF.	Dimensões (cm)	Quantidade	TIPO	AMBIENTES
POR	500X220	01	02 folhas - de abrir	Acesso de serviço

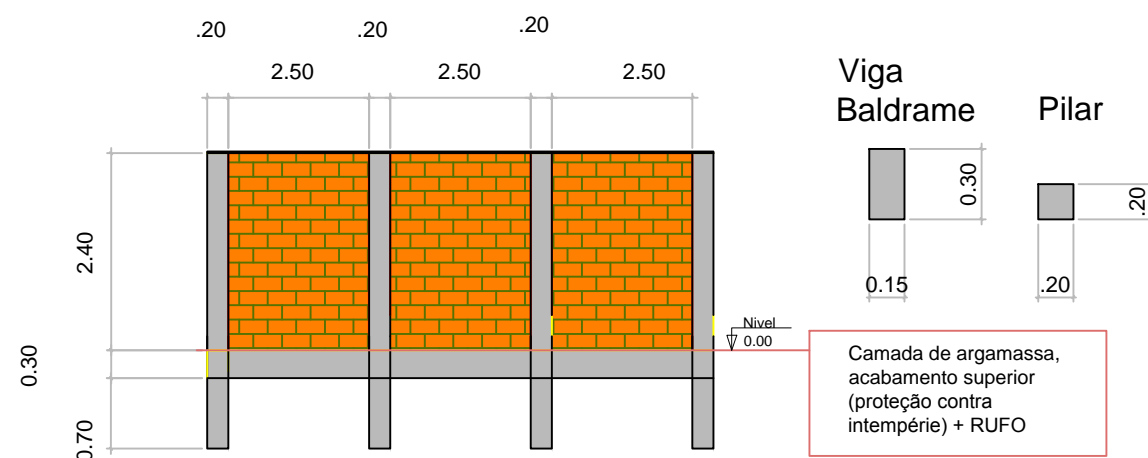

Viga
Baldrame

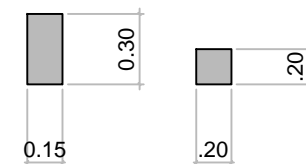

Camada de argamassa,
acabamento superior
(proteção contra
intempérie) + RUFO

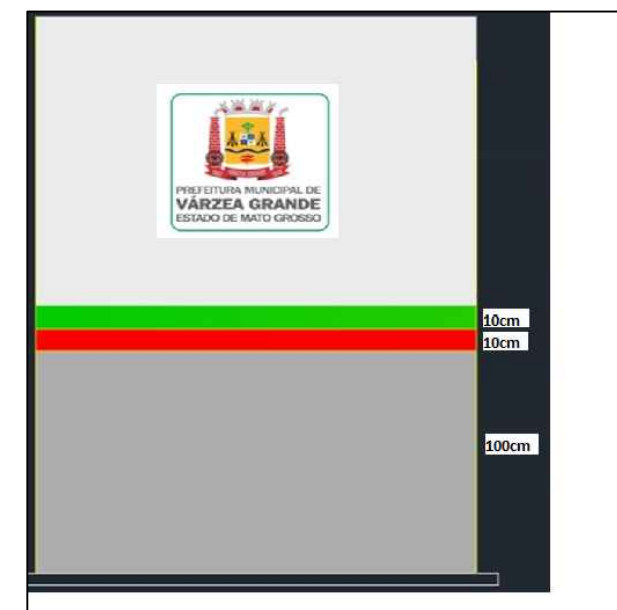

PREFEITURA MUNICIPAL DE
VÁRZEA GRANDE
amar - cuidar - acreditar

PREFEITURA MUNICIPAL DE VÁRZEA GRANDE

Av. Castelo Branco, Espaço Municipal, 2500 - Centro Sul, Várzea Grande/MT
CEP 78125-700 - Fone/Fax: 65 3688 8000

PROJETO:
URBANIZAÇÃO DA CRECHE TIPO 1 - PADRÃO FNDE

LOCALIZAÇÃO:
Av. A, N.º 0, RES. GILSON DE BARROS, VG-MT

OBRA:
CONSTRUÇÃO DA CRECHE GILSON DE BARROS

ASSUNTO:
DETALHES MURO

UNIDADE:
METRO

AUTOR DO PROJETO:

CLAUDENIR TOMAS JUNIOR
ENGENHEIRO CIVIL CREA-MT 038835

ESCALA:
SEM ESCALA

DATA:
JANEIRO/2019

ÁREAS:

ÁREA TOTAL TERRENO:

ÁREA COBERTURA:
1.503M²

ÁREA CRECHE:
2.400M²

FOLHA N.º

05/05