


PLANTA CHAVE  
Sem escala

Tabela resumo											
Material		Série	Perfil	Comprimento			Volume			Peso	
Tipo	Designação			Perfil (m)	Série (m)	Material (m)	Perfil (m³)	Série (m³)	Material (m³)	Perfil (kg)	Série (kg)
Aço dobrado	CF-26	L	L 40x3, Duplo U união genérica	31.486			0.014			111.58	
			U127X50X3.04	83.005	31.486		0.014	0.014		429.67	111.58
		U			83.005			0.055			429.67
			C150X60X20X3.04	74.701			0.066	0.055		516.67	429.67
		C			74.701		0.066			516.67	516.67
				189.192			0.135			1057.92	

Aço dobrado: Quantitativos das superfícies a pintar				
Série	Perfil	Superfície unitária (m²/m)	Comprimento (m)	Superfície (m²)
L	L 40x3, Duplo U união genérica	0.313	31.486	9.854
U	U127X50X3.04	0.440	83.005	36.515
C	C150X60X20X3.04	0.586	74.701	43.756
Total				90.126

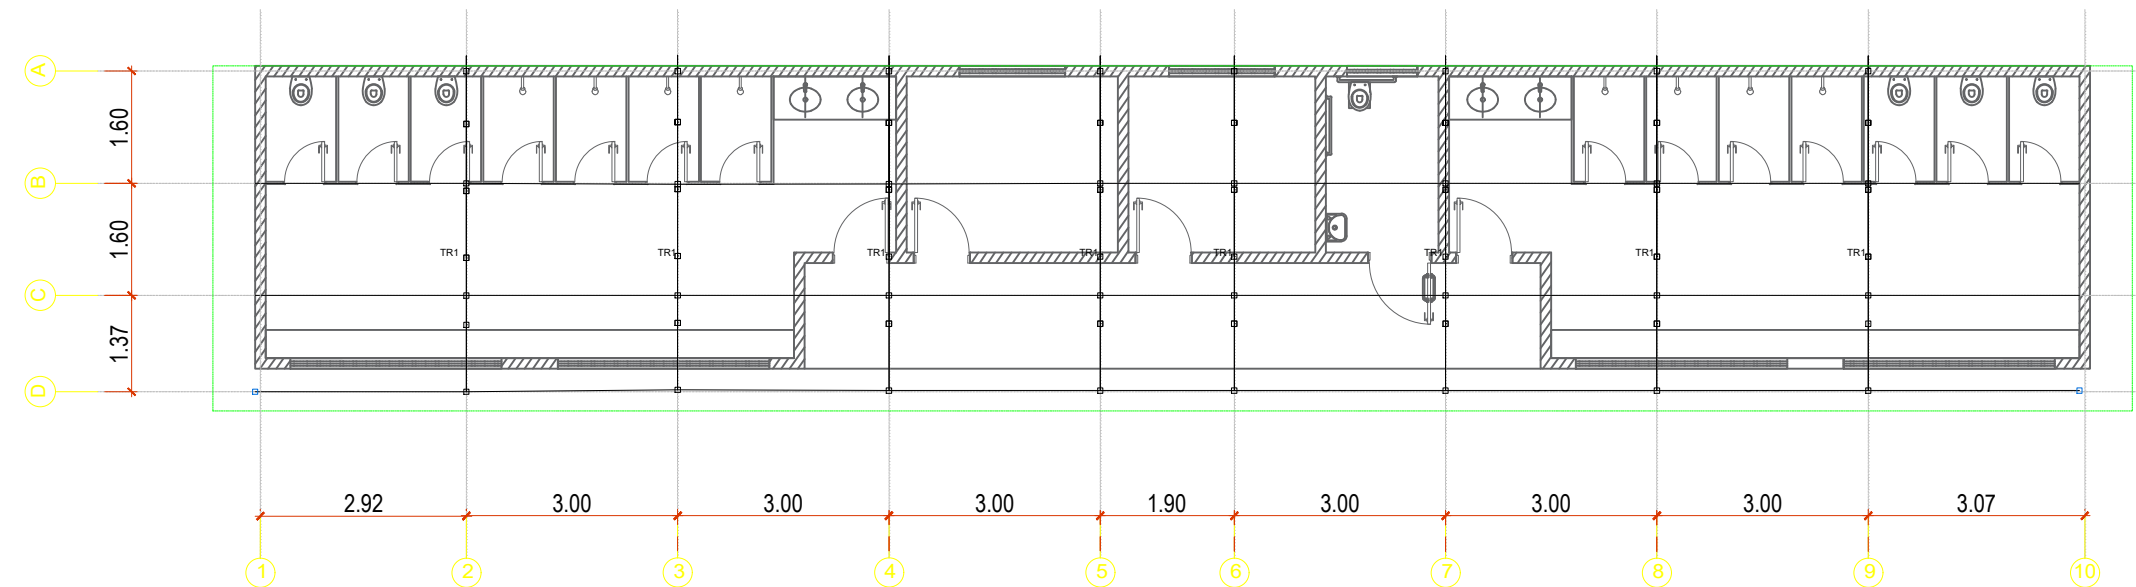

Perfis

[	PERFIL "U" Enrijecido de Aço Galvanizado Dobrado 150 X 60 X 20 MM, e = 3,00 MM
[	Perfil UDC ("U" DOBRADO DE CHAPA) ASTM A36, 127 X 50 MM, e= 3 MM
L	CANTONEIRA AÇO ABAS IGUAIS 40mm Espessura 1/8" (#11)

PLANTA DE LOCAÇÃO  
ESCALA: 1/220



PREFEITURA MUNICIPAL DE  
**VÁRZEA GRANDE**  
Mais por Você. Mais por Várzea Grande.

PREFEITURA MUNICIPAL DE VÁRZEA GRANDE

Av. Castelo Branco, Espaço Municipal, 2500 - Centro Sul, Várzea Grande/MT CEP 78125-700 - Fone/Fax: 65 3688 8000

PROJETO: ESTRUTURAL

OBRA:

CONSTRUÇÃO DE MINI-ESTÁDIO  
NO BAIRRO JARDIM DOS ESTADOS.

ASSUNTO:

PROJETO DE COBERTURA

LOCALIZAÇÃO:

RUA BELGICA COM RUA CHINA S/N CEP: 78.158-369  
BAIRRO: JD DOS ESTADOS VÁRZEA GRANDE - MT

AUTOR DO PROJETO:

GUILHERME SIMPLÍCIO DIAS  
ENGENHEIRO CIVIL CREAMT 036575

UNIDADE:

METROS

ESCALA:

INDICADA

DATA:

DEZEMBRO/2023

FOLHA Nº

1/2