

TR1  
ESC 1:25


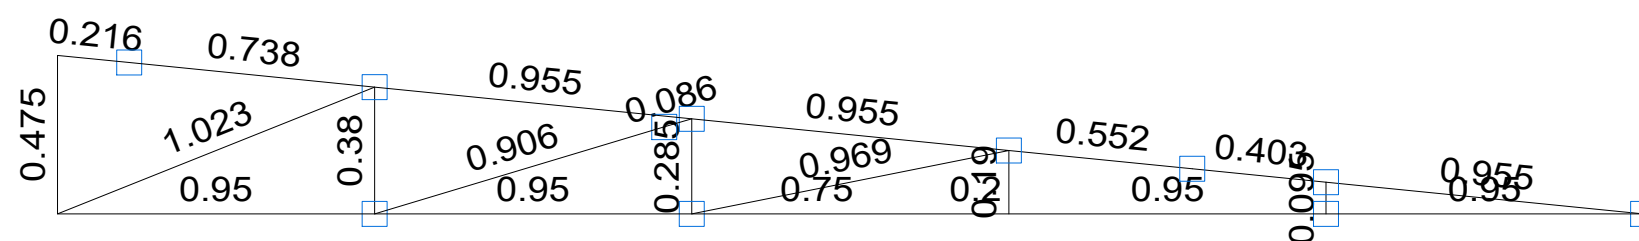


DIAGRAMA UNIFILAR  
ESC 1:25



Perfis Soldados  
Eletrodo AWS E-7018 (OK 48,04; WI 718) d = 4 mm (solda elétrica);  
Perfil de aço comum ASTM A36 †

DETALHE ISOMETRICO  
SEM ESCALA

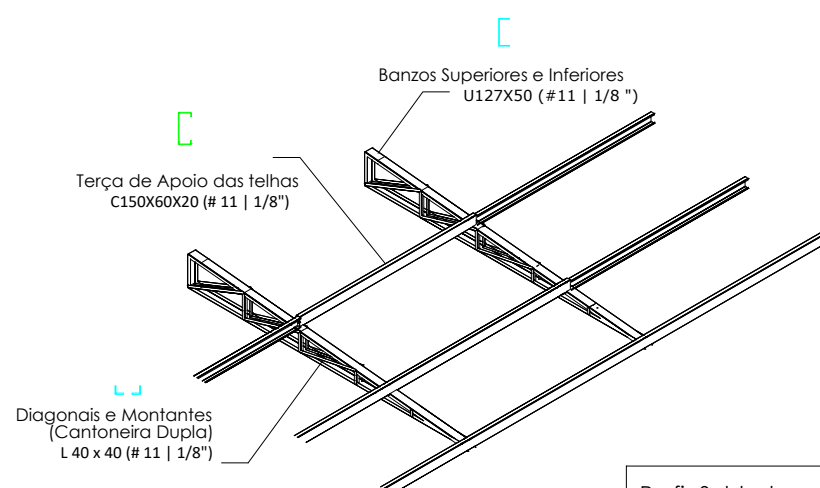

PREFEITURA MUNICIPAL DE  
**VÁRZEA GRANDE**  
*Mais por Você. Mais por Várzea Grande.*

## PREFEITURA MUNICIPAL DE VÁRZEA GRANDE

Av. Castelo Branco, Espaço Municipal, 2500 - Centro Sul, Várzea Grande/MT CEP 78125-700 - Fone/Fax: 65 3688 8000

PROJETO: ESTRUTURAL

ASSUNTO:

PROJETO DE COBERTURA

OBRA:

CONSTRUÇÃO DE MINI-ESTÁDIO  
NO BAIRRO JARDIM DOS ESTADOS.

LOCALIZAÇÃO:

RUA BELGICA COM RUA CHINA S/N CEP: 78.158-369  
BAIRRO: JD DOS ESTADOS VÁRZEA GRANDE - MT

AUTOR DO PROJETO:

GUILHERME SIMPLÍCIO DIAS  
ENGENHEIRO CIVIL CREAMT 036575

UNIDADE:

METROS

ESCALA:

INDICADA

DATA:

DEZEMBRO/2023

FOLHA Nº

2 / 2