



01 ESC 1:500 CAPTAÇÃO DE ÁGUA BRUTA LOCALIZAÇÃO

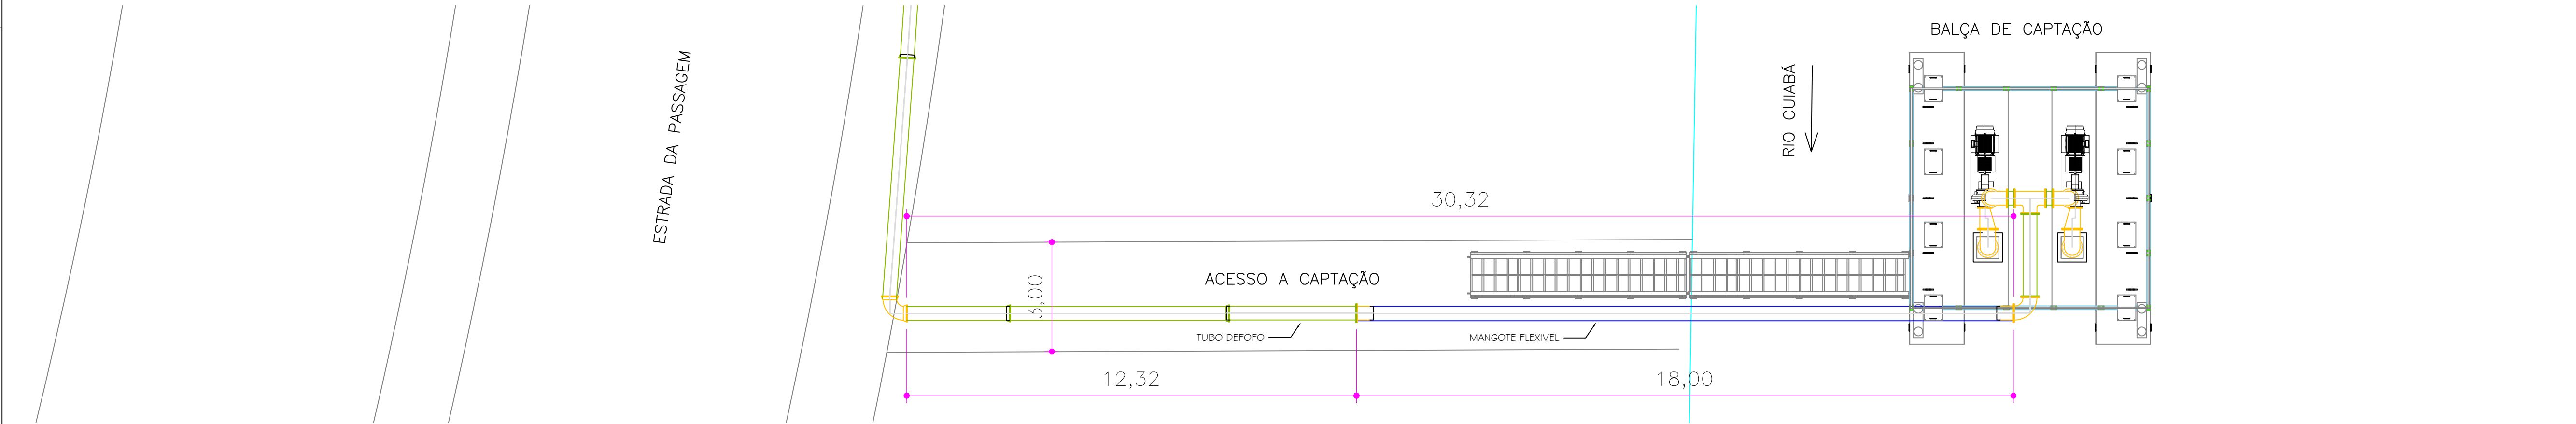

02 ESC 1:100 CAPTAÇÃO - PROJETO HIDRÁULICO DETALHE ACESSO

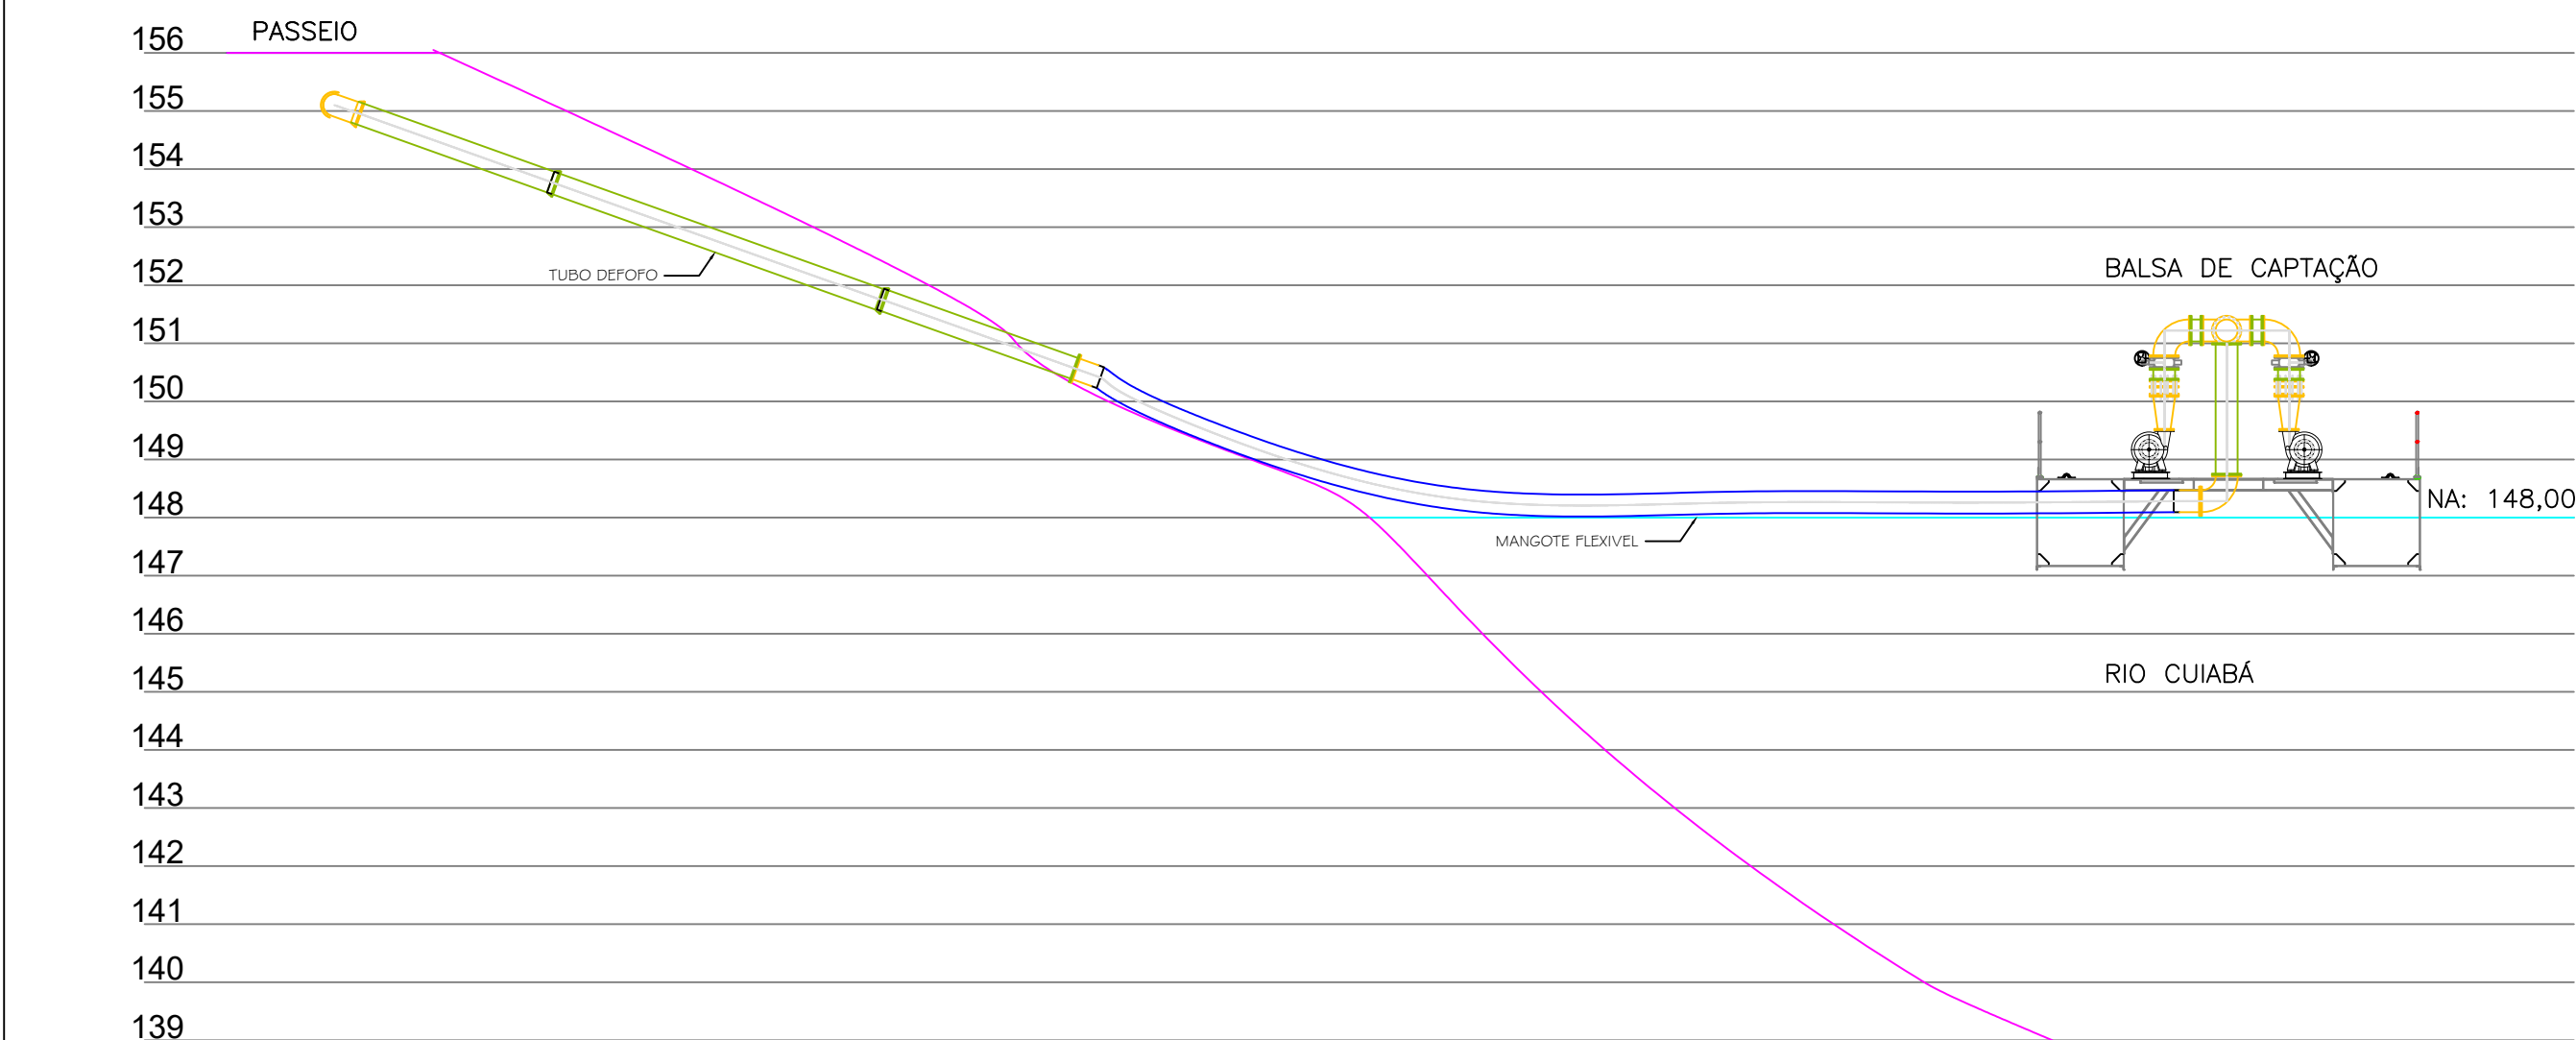

03 ESC 1:150 CAPTAÇÃO - PROJETO HIDRÁULICO PERFIL DO RIO

R06	25/01/22	Ajuste de detalhes
R05	14/11/21	Ajuste de conexões
R00	14/05/21	Versão Inicial do Projeto
REV. Nº	DATA	DESCRIÇÃO

AUTOR DO PROJETO:  
**EXCELÊNCIA ENGENHARIA E MEIO AMBIENTE LTDA EPP**  
00.564.373/0001-95  
Eng. Fernando dos Santos Sanchez  
CREA 1312407/MT

INTERESSADO:  
DAE - VG  
EMPREENDIMENTO:  
Estação de Tratamento de Água de Várzea Grande  
ENDEREÇO:  
Várzea Grande - MT  
ASSUNTO:  
Captação  
Projeto Hidráulico

NOMENCLATURA:	FOLHA:
DATA: 25/01/2022	ESCALA: INDICADA