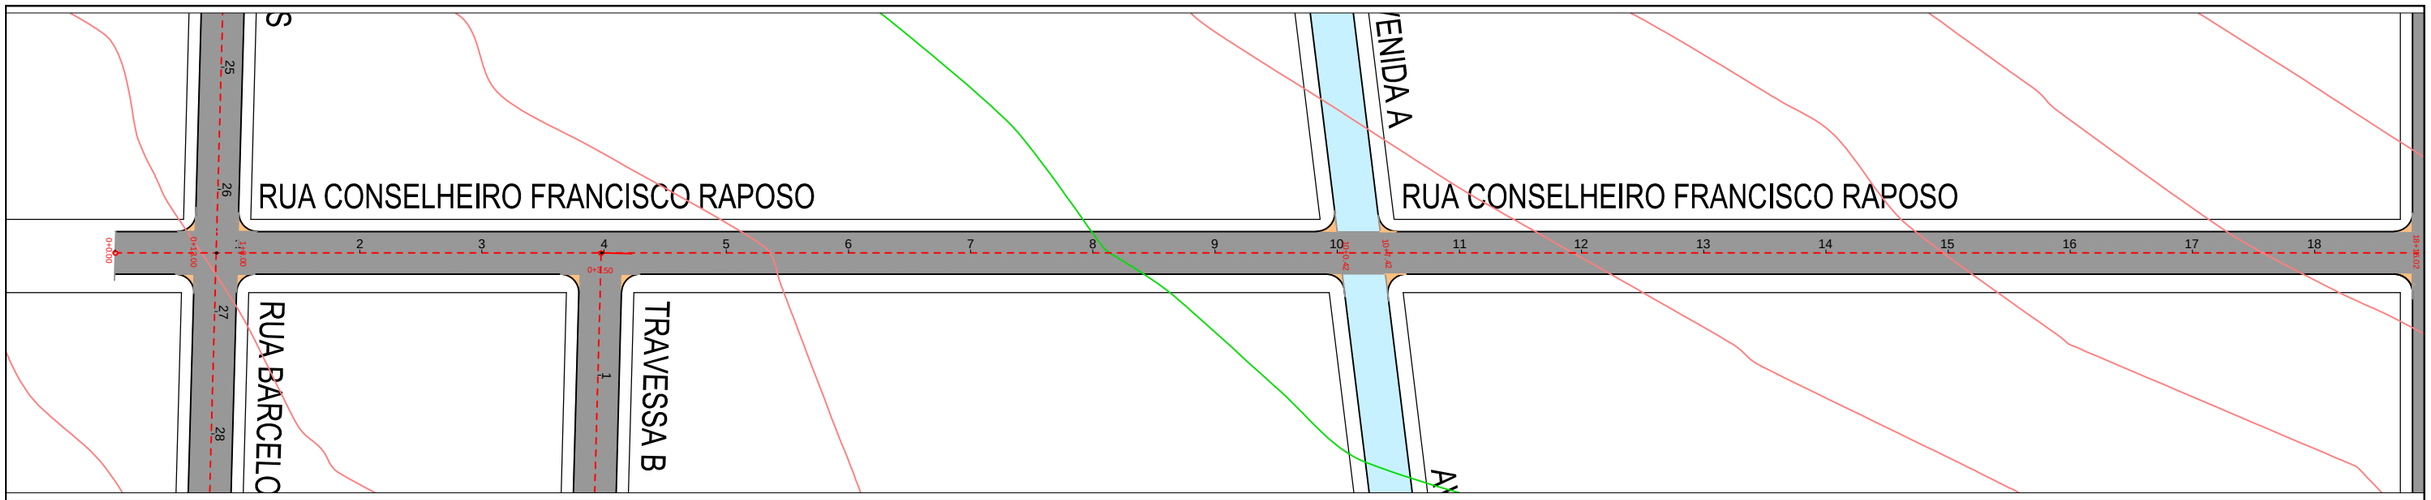

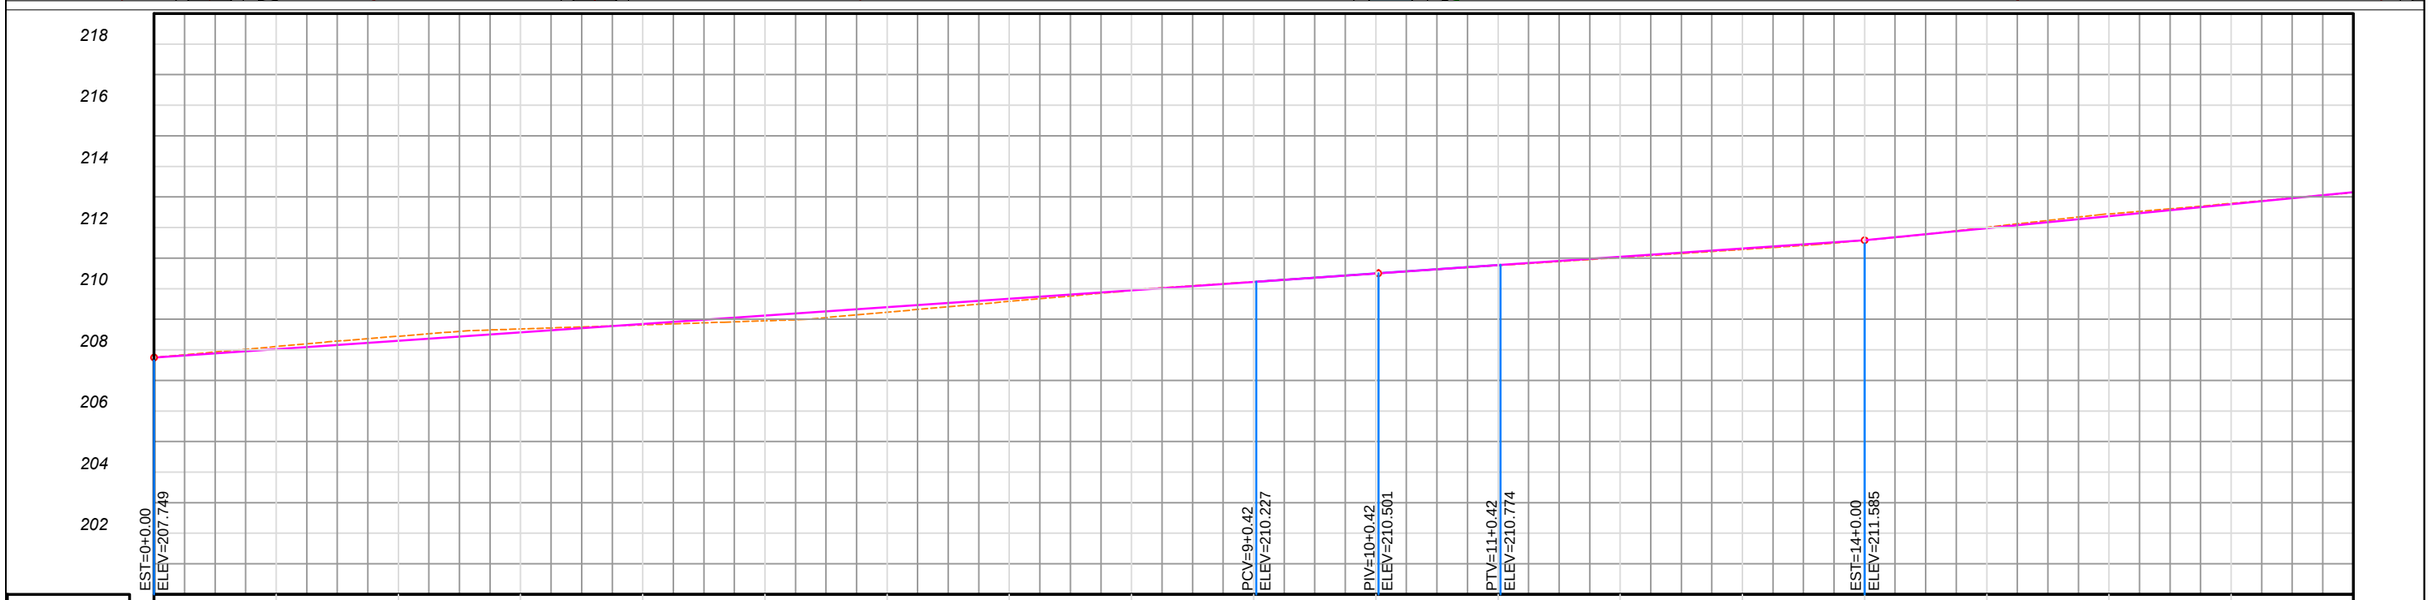

ESTACA		1	2	3	4	5	6	7	8	9	10	11	12	13	14	15	16	17
COTAS	TERRENO NATURAL 207.749	208.107	208.445	208.682	208.815	208.948	209.231	209.584	209.947	210.228	210.496	210.759	211.019	211.281	211.585	212.006	212.446	212.787	213.144
	GREIDE ACABADO 207.749	208.024	208.298	208.573	208.848	209.122	209.397	209.672	209.946	210.221	210.495	210.768	211.040	211.312	211.585	211.976	212.368	212.760	213.152
ALTIMETRIA		D=180.42 i=1.37%									L1=20.00 L2=20.00		D=59.58 i=1.36%				D=99.52 i=1.96%		
PLANIMETRIA		523.02																	

SEÇÃO TRANSVERSAL

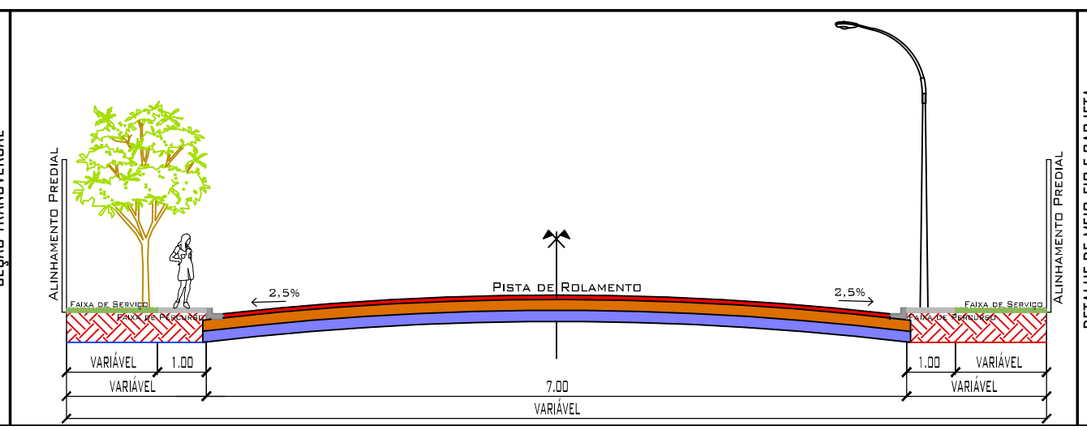

DETALHE DE MEIO-FIO E SARJETA

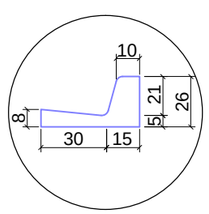

TAC ENGENHARIA

LEGENDA: PLANTA BAIXA
- RUA COM PAVIMENTO EXISTENTE
- RUA COM PAVIMENTO PROJETADO INCLUSIVE MEIO-FIO E SARJETA
- EMBOCADOURAS COM PAVIMENTO PROJETADO INCLUSIVE MEIO FIO E SARGETA

LEGENDA: PERFIL LONGITUDINAL
- TERRENO NATURAL
- GREIDE CAMADA FINAL

LEGENDA: SEÇÃO TRANSVERSAL
- CAPA CBUQ ESP=4,0cm
- BASE =15,0cm
- SUB-BASE =15,0cm

PAVIMENTAÇÃO/DRENAGEM

LOCAL:
RUA CONSELHEIRO FRANCISCO RAPOSO
JARDIM ITORORÓ/ JARDIM ELDORADO -VÁRZEA GRANDE/MT

PROPRIETÁRIO:
PREFEITURA MUNICIPAL DE VÁRZEA GRANDE/MT

R.T. ELABORAÇÃO:
FERNANDA LEOPOLDINO DA COSTA - CREA 1200943163

R.T. EXECUÇÃO:

DATA: JULHO/2019

ESC.: H=1:1000 V: 1:200

DESENHO: Eduardo/Fernanda

FOLHA: 25/62