
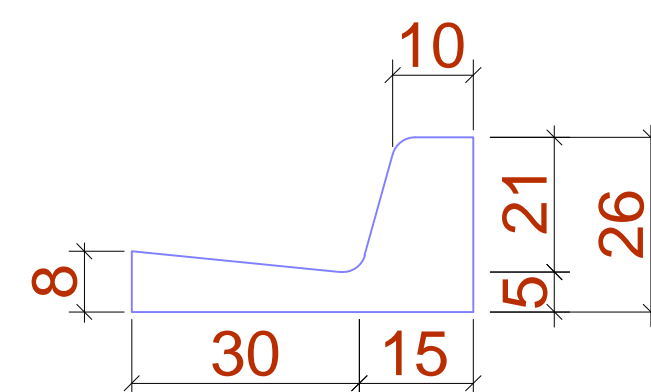


PLANTA BAIXA - MEIO-FIO

DETALHE DE MEIO-FIO

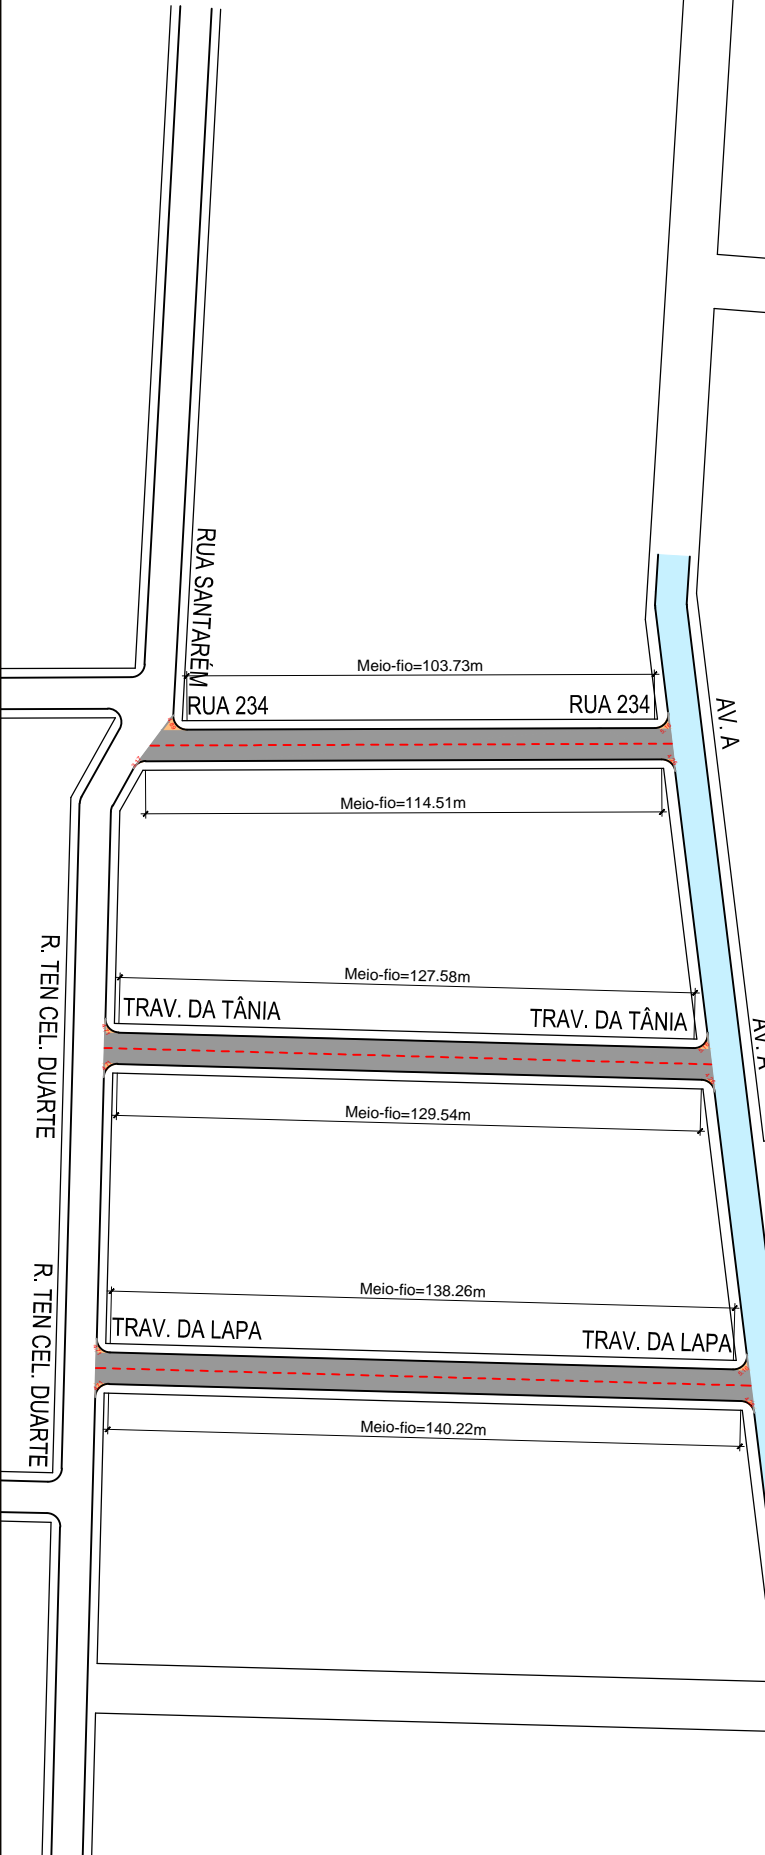

<p>MAPA DE MEIO-FIO</p>		
<p>OBRA: PAVIMENTAÇÃO E DRENAGEM - JARDIM ITORORÓ / JARDIM ELDOorado - VÁRZEA GRANDE /MT</p>		
<p>PROPRIETÁRIO:</p> <p>PREFEITURA MUNICIPAL DE VÁRZEA GRANDE/MT</p> <p>RESPONSÁVEL TÉCNICO - ELABORAÇÃO:</p> <p>FERNANDA LEOPOLDINO DA COSTA ENGENHEIRA CIVIL - CREA 1200943163</p> <p>RESPONSÁVEL TÉCNICO - EXECUÇÃO:</p>		<p>FOLHA</p> <p>05/62</p>
<p>LEGENDA: PLANTA BAIXA</p> <p> ■ RUA COM PAVIMENTO EXISTENTE ■ RUA COM PAVIMENTO PROJETADO ■ INCLUSIVE MEIO-FIO E SARGETA ■ EMBOCADOURAS COM PAVIMENTO PROJETADO INCLUSIVE MEIO FIO E SARGETA </p>		<p>DESENHO:</p> <p>Fernanda / Eduardo</p> <p>ESCALA</p> <p>INDICADA</p>
<p>APROVAÇÃO:</p>		<p>DATA</p> <p>JULHO/2019</p>