


Detalhe H1  
escala 1:25

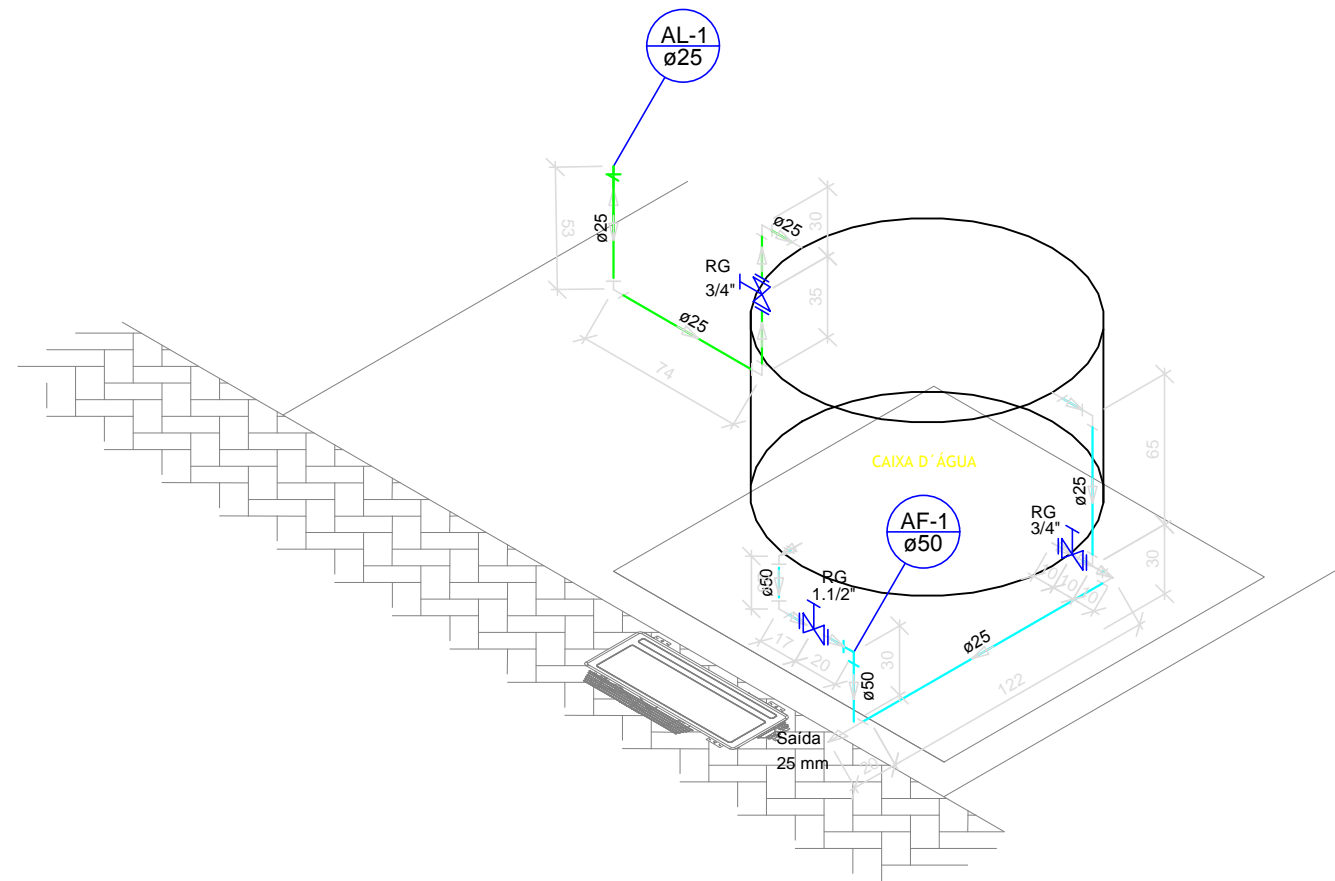

Detalhe H2  
escala 1:25

	<b>PREFEITURA MUNICIPAL DE VÁRZEA GRANDE</b> Av. Castelo Branco, Espaço Municipal, 2500 - Centro Sul, Várzea Grande /MT CEP 78125-700 - FONE/FAX: 65 3688 8000		AUTOR DO PROJETO:  FELIPE AUGUSTO TEZOLIN CREA-MT N°MT041090	DATA: 07/08/2018  ESCALA: INDICADA
	PROJETO:  GUARITA PARQUE BERNECK- GUARITA 1 E 2 (ÁGUA FRIA)	LOCALIZAÇÃO: Cruzamento da Avenida Gal. Couto Magalhães, com Avenida João Ponce de Arruda no Município de Várzea Grande  ASSUNTO: DETALHES ISOMÉTRICOS H1 E H2	DESENHISTA:  FELIPE AUGUSTO TEZOLIN	FOLHA N°:  02/02