



Guaimbé



Pata de vaca



Ipê opa



Ipê amarelo



Ipê branco



Ipê roxo



Podocarpos



Resedá



Cumbaru



Mini Lantana



Cica



Dianela



Embaúba




Grama Esmeralda




Periquitão Vermelho



Grama amendoim

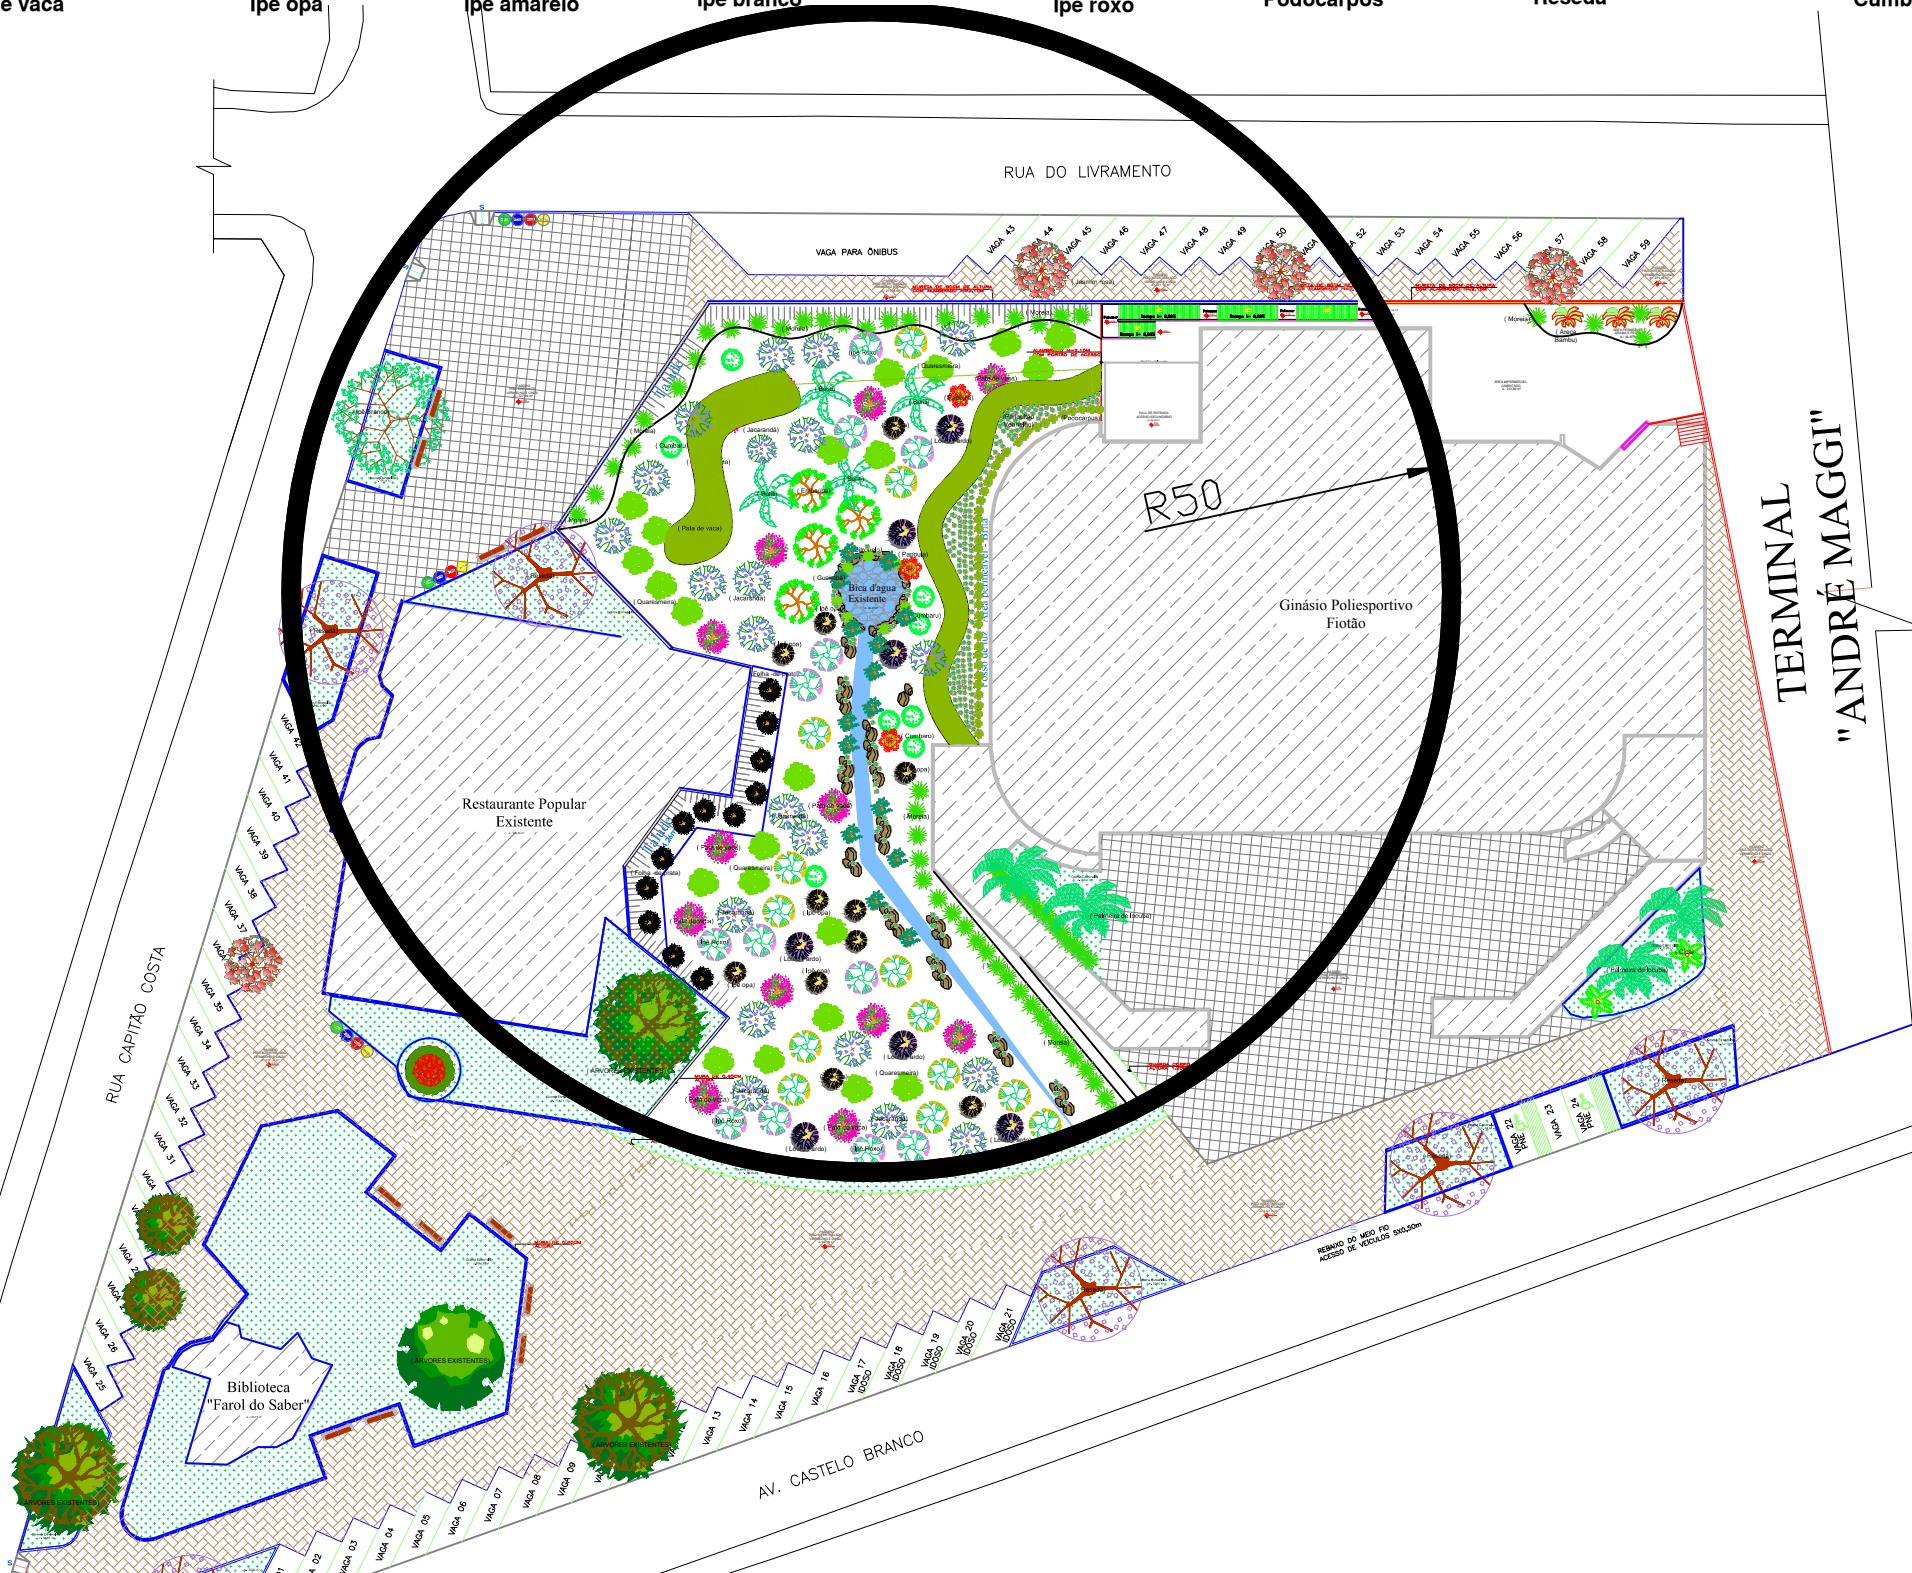

Jacarandá

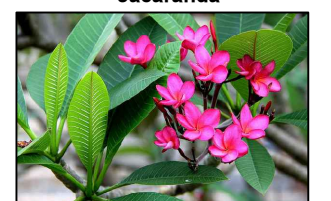

Jasmim rosa



Louro Pardo



Moreia



Papoula



Buriti



Quaresmeira



PREFEITURA MUNICIPAL DE VÁRZEA GRANDE

Av. Castelo Branco, Espaço Municipal, 2500 - Centro Sul, Várzea Grande/MT

CEP 78125-700 - Fone/Fax: 65 3688 8000

LOCALIZAÇÃO:

AV. CASTELO BRANCO, 800, CENTRO SUL, VÁRZEA GRANDE.
CEP-78110-000

ASSUNTO:

PROJETO PAISAGISTICO E
RECUPERAÇÃO DA NASCENTE

DATA:

Maio/2018

UNIDADE:

Metro

ESCALA:

1:650

PROJETO:

RECUPERAÇÃO E PROTEÇÃO DA NASCENTE DO CÓRREGO AEROPORTO
E REVITALIZAÇÃO DA PRAÇA DO GINÁSIO POLIESPORTIVO "FIOTÃO"

AUTOR DO PROJETO:

KARINA CRISTINA DE ARRUDA
ARQUITETA E URBANISTA - CAU MT Nº 90873-8

PROJETISTA:

INGRIDI KELIANY GOMES DA SILVA

FOLHA:

2/12