

Vias			
Nome	Seção (cm)	Elevação (cm)	Nível (cm)
V1	14x30	0	0
V2	14x30	0	0
V3	14x30	0	0
V4	14x30	0	0
V5	14x30	0	0
V6	14x30	0	0
V7	14x30	0	0
V8	14x30	0	0


Características dos materiais		
ES (kg/cm²)	ECS (kg/cm²)	Abatimento (cm)
250	238000	5,00

Dimensão do agregado = 19 mm

Piares			
Nome	Seção (cm)	Elevação (cm)	Nível (cm)
P1	14 x 30	0	0
P2	14 x 30	0	0
Legenda dos Piares	
	Pilar que morre
	Pilar que passa
	Pilar que nasce
	Pilar com mudança de seção

Detalhe 1 (esc. 1:25)

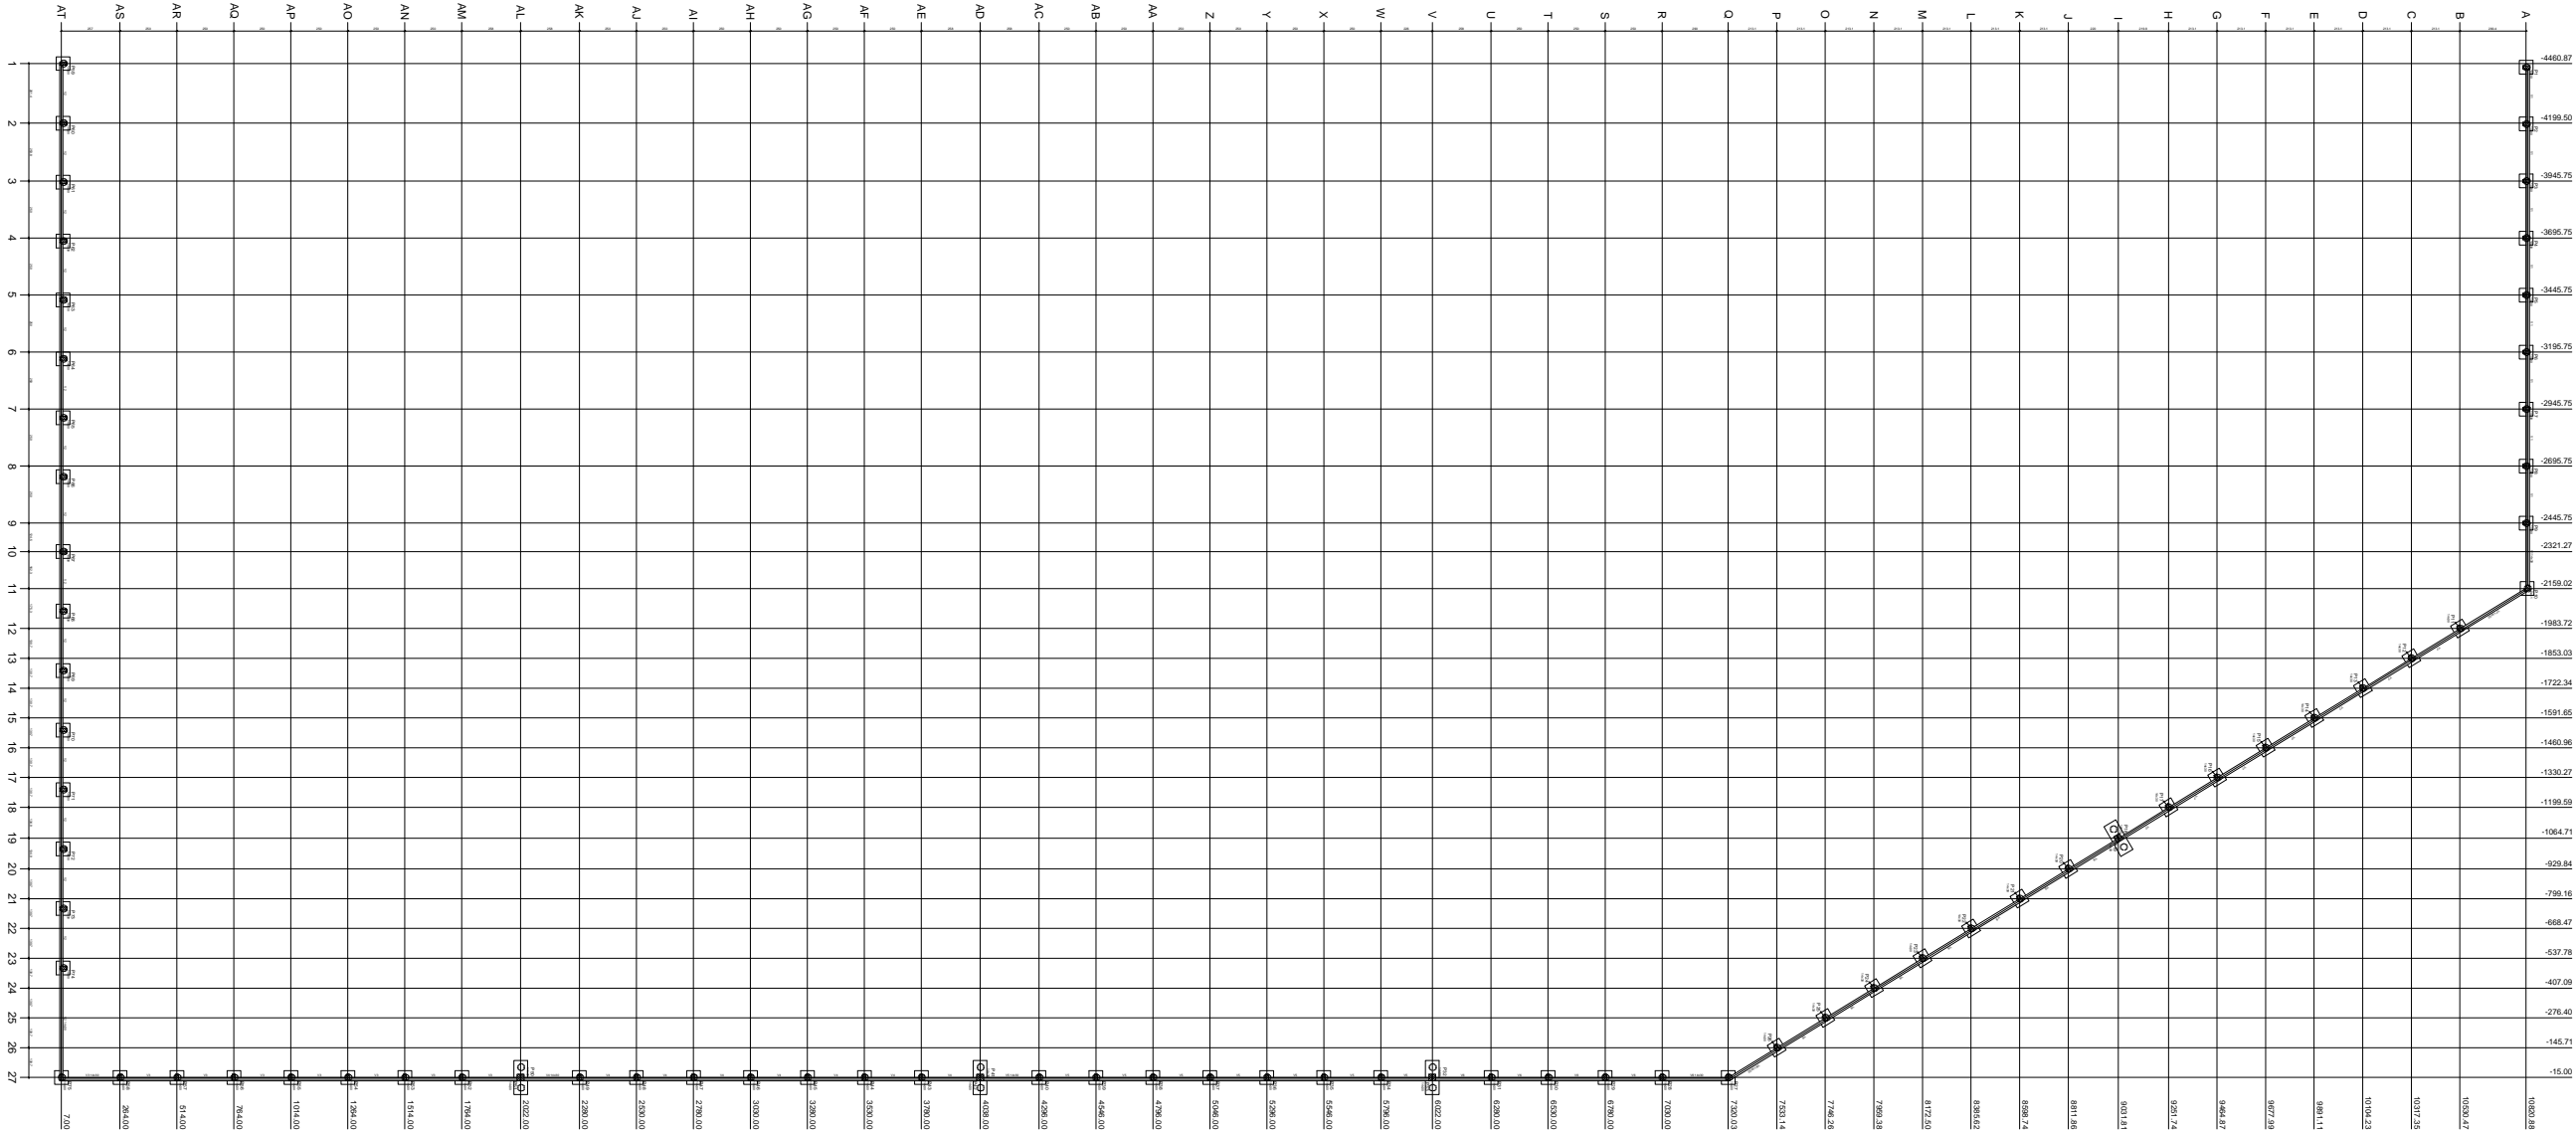

Forma do pavimento BALDRAME



PREFEITURA MUNICIPAL DE
VÁRZEA GRANDE
amar - cuidar - acreditar

PREFEITURA MUNICIPAL DE VÁRZEA GRANDE

Av. Castelo Branco, Espaço Municipal, 2500 - Centro Sul, Várzea Grande/MT

CEP 78125-700 - Fone/Fax: 65 3688 8000

PROJETO:

ESTRUTURAL / FORMAS

ASSUNTO:

FORMAS DO PAVIMENTO

DATA:

09/11/2017

UNIDADE:

CENT.

ESCALA:

S/ESC

LOCALIZAÇÃO:

RUA 01 NÚMERO 01, RESIDENCIAL MILTON FIGUEIREDO

RESPONSÁVEL TÉCNICO

AUTOR DO PROJETO

MARCELO FRANÇA MARTINS
ENGº CIVIL
CREA: 1014629756 GO

FOLHA:

01/01