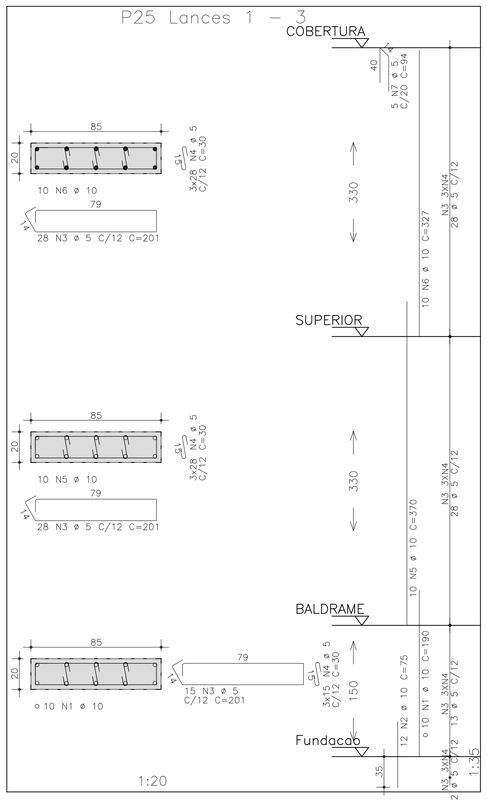

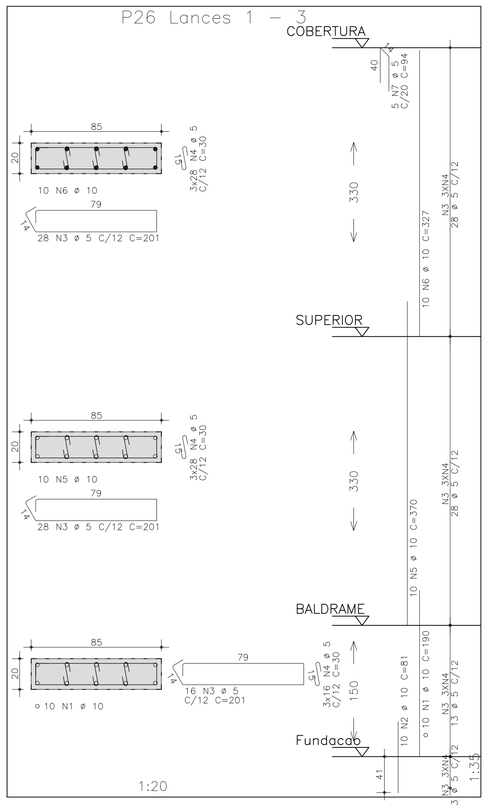

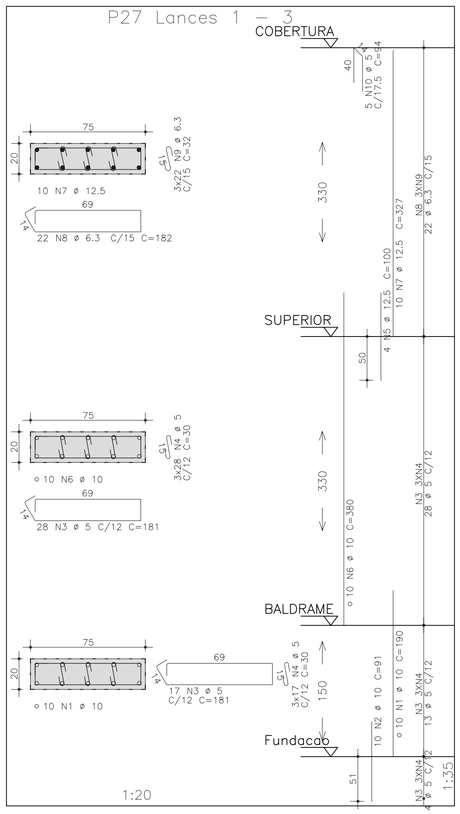

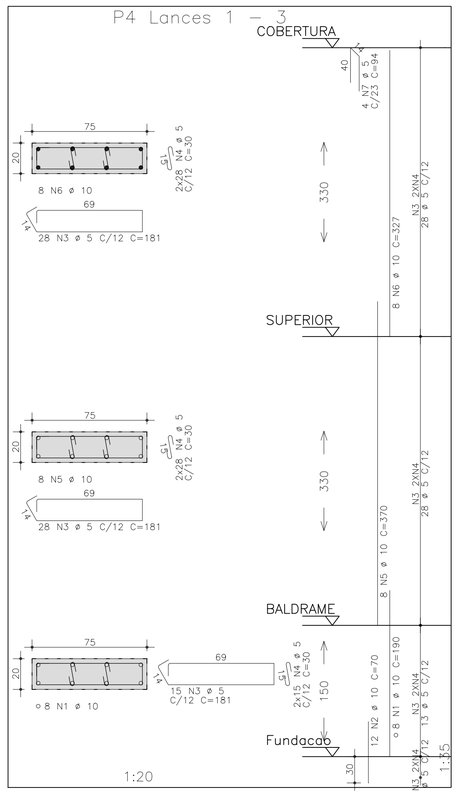

AÇO	POS	BIT (mm)	QUANT	COMPRIMENTO UNIT (cm)	COMPRIMENTO TOTAL (cm)
P3 Lances 1 – 3					
50A	1	10	8	190	1520
50A	2	10	12	70	840
60B	3	5	71	181	12851
60B	4	5	142	30	4260
50A	5	10	8	370	2960
50A	6	10	8	327	2616
60B	7	5	4	94	376
P4 Lances 1 – 3					
50A	1	10	8	190	1520
50A	2	10	12	70	840
60B	3	5	71	181	12851
60B	4	5	142	30	4260
50A	5	10	8	370	2960
50A	6	10	8	327	2616
60B	7	5	4	94	376
P7 Lances 1 – 2					
50A	1	10	6	190	1140
50A	2	10	10	66	660
60B	3	5	43	131	5633
60B	4	5	43	30	1290
50A	5	10	6	327	1962
60B	6	5	3	94	282
P15 Lances 1 – 3					
50A	1	12.5	3	100	300
50A	2	10	6	200	1200
50A	3	10	6	100	600
60B	4	5	46	131	6026
60B	5	5	46	30	1380
50A	6	12.5	6	380	2280
50A	7	6.3	22	132	2904
50A	8	6.3	22	32	704
50A	9	10	6	327	1962
60B	10	5	3	94	282
P25 Lances 1 – 3					
50A	1	10	10	190	1900
50A	2	10	12	75	900
60B	3	5	71	201	14271
60B	4	5	213	30	6390
50A	5	10	10	370	3700
50A	6	10	10	327	3270
60B	7	5	5	94	470
P26 Lances 1 – 3					
50A	1	10	10	190	1900
50A	2	10	10	81	810
60B	3	5	72	201	14472
60B	4	5	216	30	6480
50A	5	10	10	370	3700
50A	6	10	10	327	3270
60B	7	5	5	94	470
P27 Lances 1 – 3					
50A	1	10	10	190	1900
50A	2	10	10	91	910
60B	3	5	45	181	8145
60B	4	5	135	30	4050
50A	5	12.5	4	100	400
50A	6	10	10	380	3800
50A	7	12.5	10	327	3270
50A	8	6.3	22	182	4004
50A	9	6.3	66	32	2112
60B	10	5	5	94	470
P28 Lances 1 – 3					
50A	1	10	8	190	1520
50A	2	10	14	66	924
60B	3	5	71	181	12851
60B	4	5	142	30	4260
50A	5	10	8	370	2960
50A	6	10	8	327	2616
60B	7	5	4	94	376

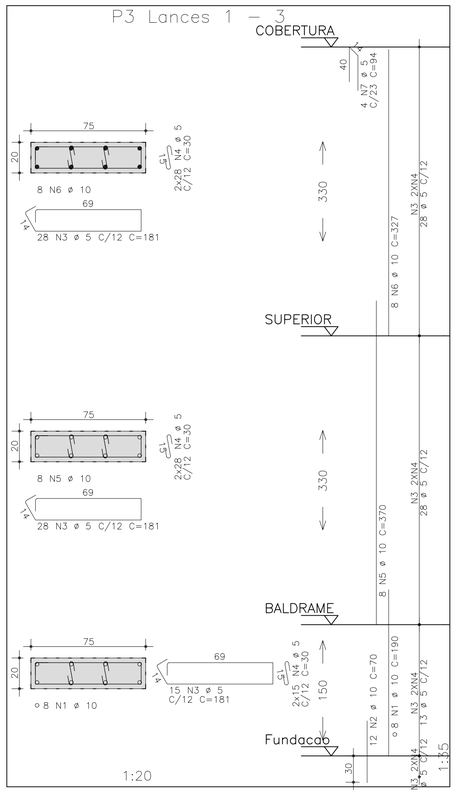

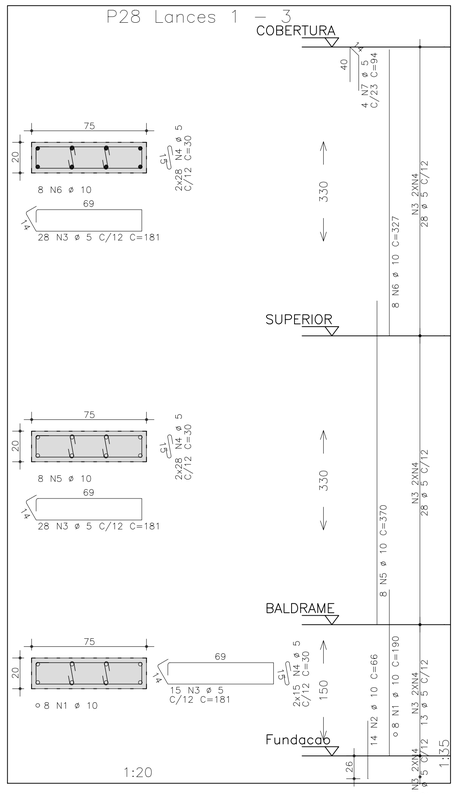

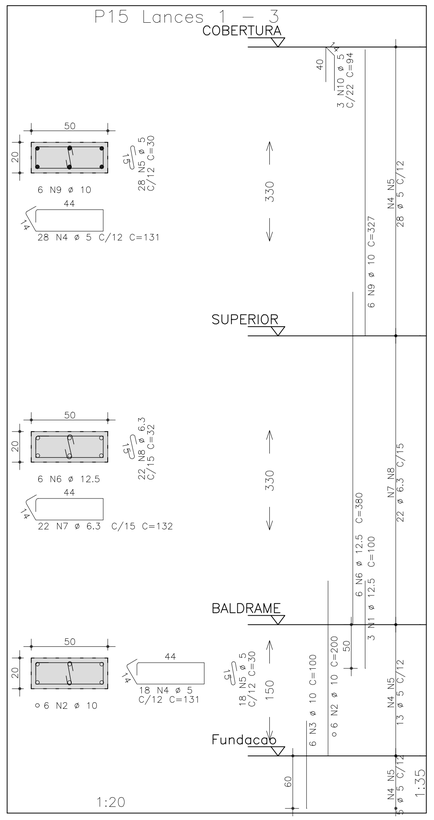

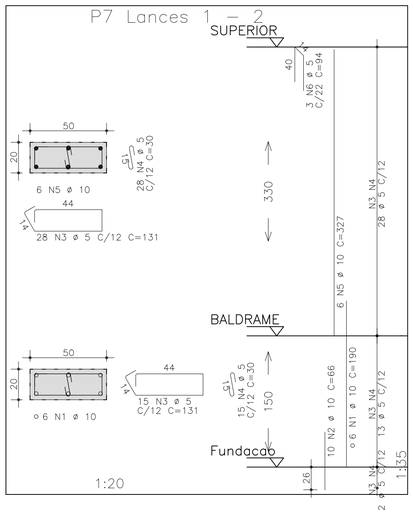

RESUMO AÇO CA 50–60			
AÇO	BIT (mm)	COMPR (m)	PESO (kg)
60B	5	1226	189
50A	6.3	97	24
50A	10	575	355
50A	12.5	63	60
Peso Total	60B =		189 kg
Peso Total	50A =		439 kg

O acesso ao Modelo Estrutural em dimensão pode ser executado pelo QR CODE ao lado, podendo acessar via celulares, tablets e quaisquer outros dispositivos.

Schuring & Schuring

Schuring & Schuring Ltda.

Escritorio Tecnico B.E.SCHURING – Projetos de Engenharia
Av. XV de Novembro, 489 – Porto 2o. Andar – Cuiaba MT
Fone:(065) 321 9959 – Fax:(065) 623 5066 – Email – schuring@terra.com.br

PROJETO: PROJETO ESTRUTURAL

PROPRIETARIO: PREFEITURA MUNICIPAL VARZEA GRANDE

OBRA: PREVIVAG

RESP. TEC. EXECUCAO:

END.: Av. Presidente Arthur Bernardes, s/n – Bairro IPASE VARZEA GRANDE MT

AUTORES DO PROJETO:

Andre Luiz Schuring
Eng.Civil – CREA 8697/D–MT

ASSUNTO: DET ARM PILARES

PECAS DETALHADAS:
P3 Lances 1 – 3 / P4 Lances 1 – 3
P7 Lances 1 – 2 / P15 Lances 1 – 3
P25 Lances 1 – 3 / P26 Lances 1 – 3
P27 Lances 1 – 3 / P28 Lances 1 – 3

FCK:

DIREITOS AUTORAIS RESERVADOS
VERIFICAR MEDIDAS NA OBRA

DATA: 29/11/2019

FOLHA No. 08

ESCALA: 1:50

ARQUIVO: