



| QUADRO DE ESQUADRIAS | | | | | | |
|----------------------|---------|--------|------------|------------|------------------|----------|
| PORTAS | | | | | | |
| | LARGURA | ALTURA | QUANTIDADE | TIPO | MATERIAL | |
| P1 | 0,80 | 2,10 | 24 | ABRIR | FERRO CHAPA LISA | |
| P2 | 0,80 | 2,10 | 02 | ABRIR | ALUMÍNIO | |
| P3 | 0,70 | 2,10 | 02 | ABRIR | FERRO CHAPA LISA | |
| P4 | 0,60 | 2,10 | 09 | ABRIR | ALUMÍNIO | |
| JANELAS | | | | | | |
| | LARGURA | ALTURA | PEITORIL | QUANTIDADE | TIPO | MATERIAL |
| J1 | 2,00 | 1,00 | 1,10 | 17 | ABRIR | FERRO |
| J2 | 1,50 | 0,50 | 1,80 | 05 | Maximo ar | FERRO |
| J3 | 1,50 | 0,50 | 2,20 | 04 | Maximo ar | FERRO |

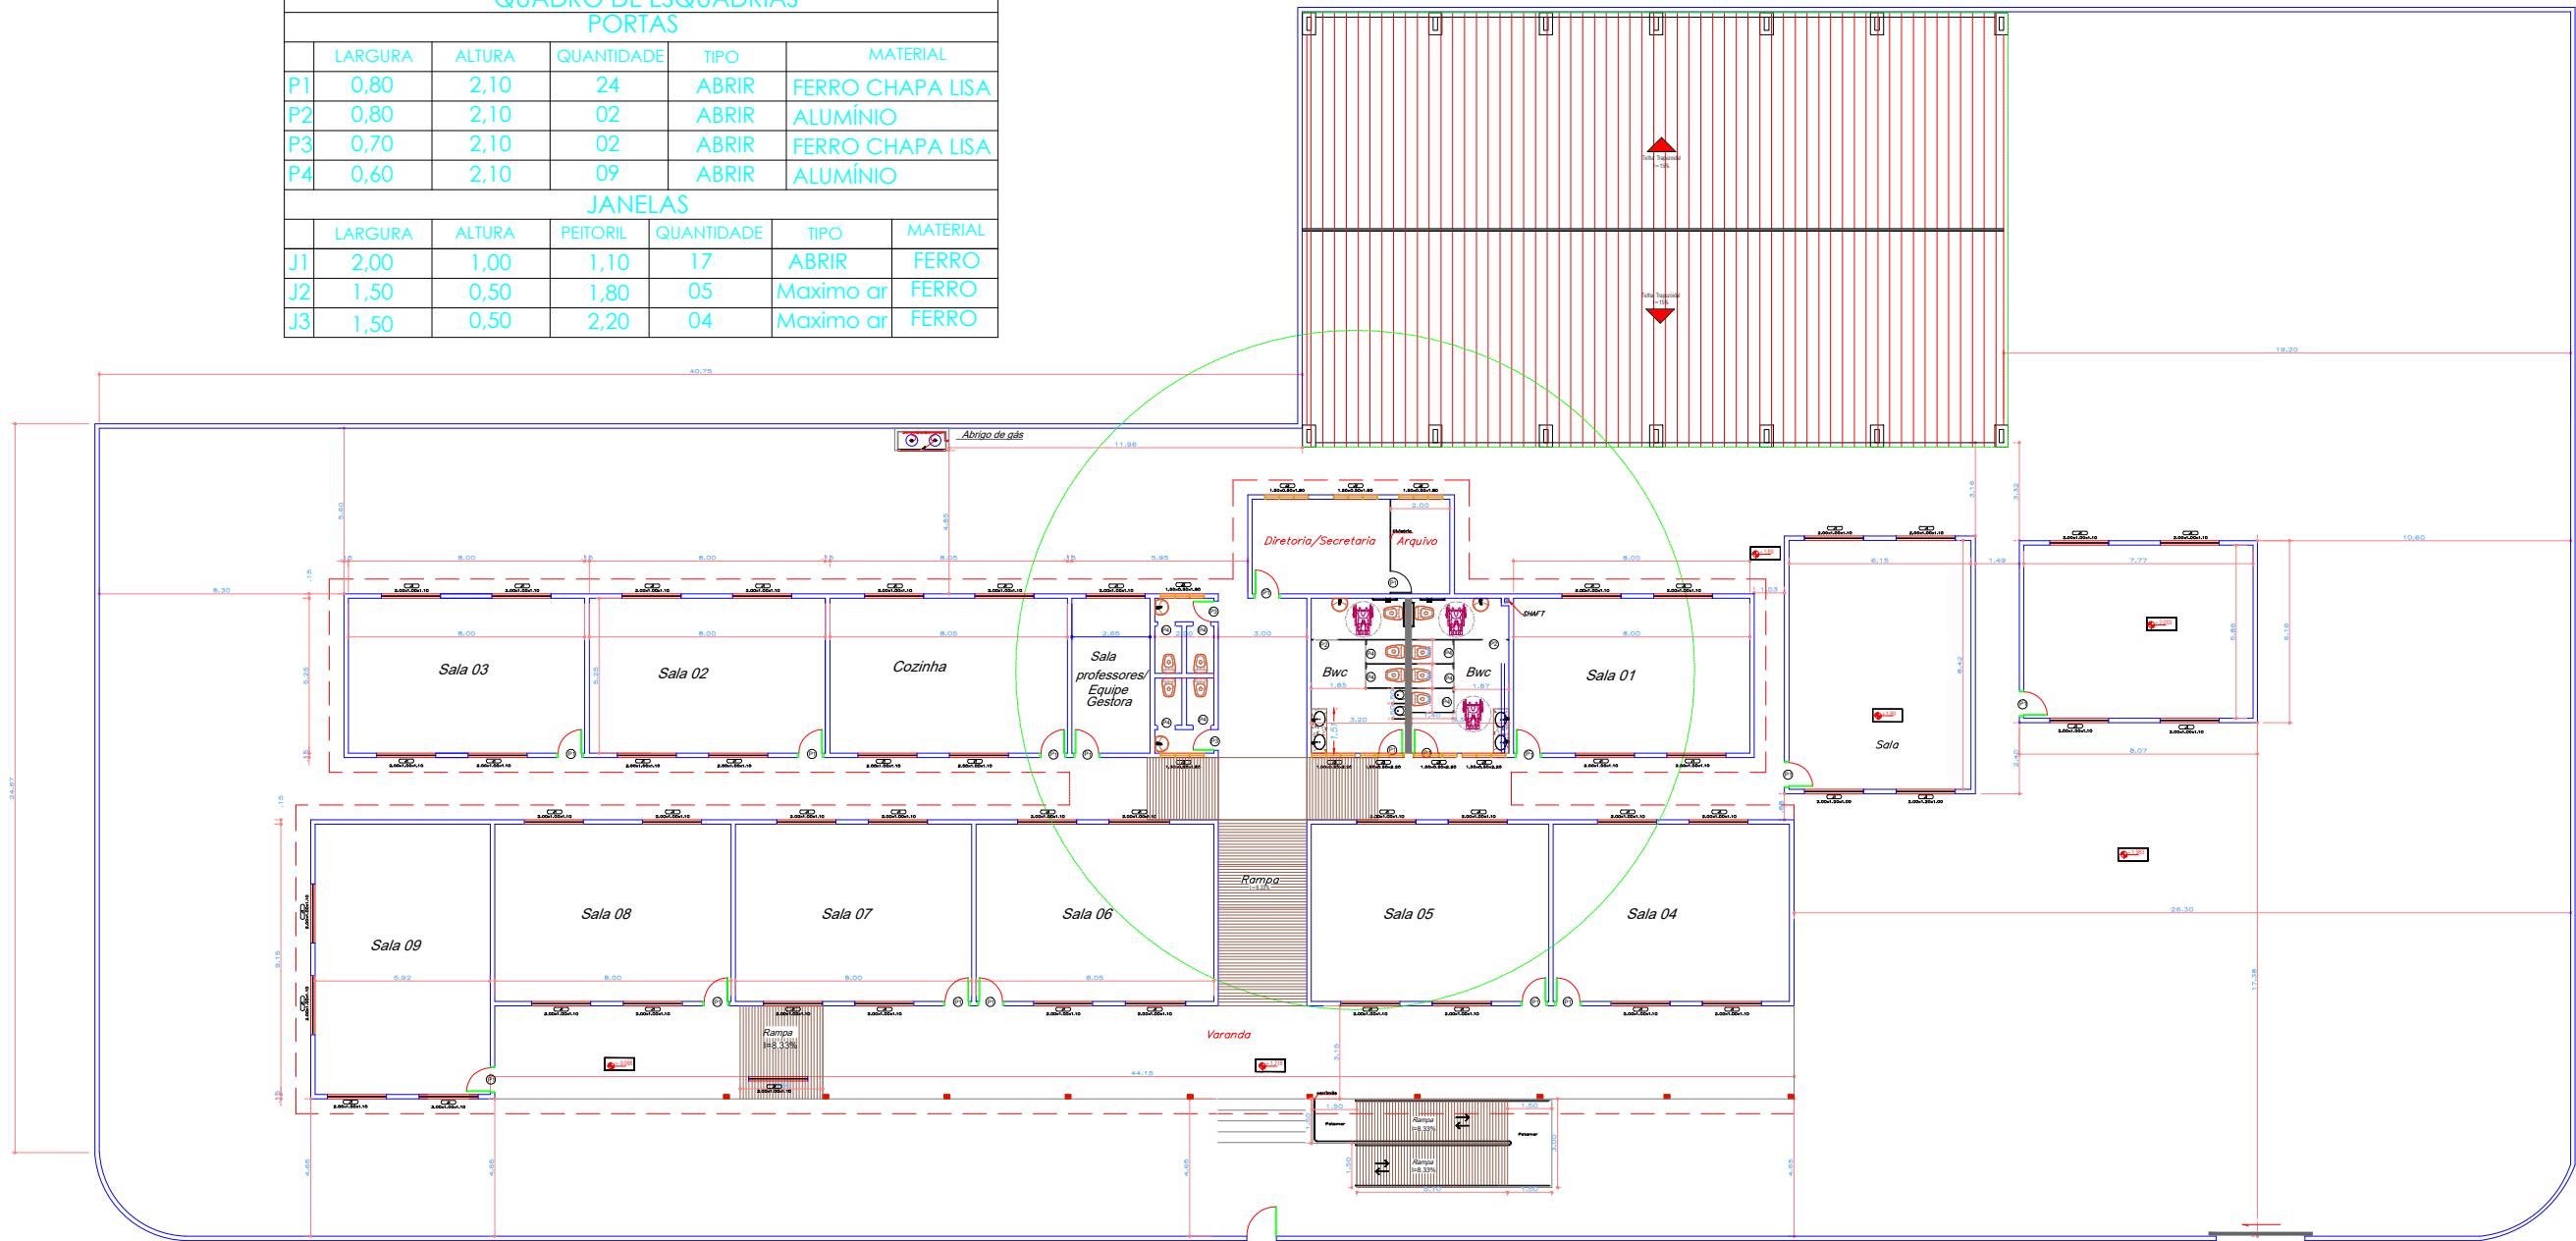

4

PLANTA BAIXA CONSTRUIR

ESC: 1/250



PREFEITURA MUNICIPAL DE

VÁRZEA GRANDE

amar • cuidar • acreditar

PREFEITURA MUNICIPAL DE VÁRZEA GRANDE

Av. Castelo Branco, Espaço Municipal, 2500 - Centro Sul, Várzea Grande/MT

CEP 78125-700 - Fone/Fax: 65 3688 8000

PROJETO:

PROJETO ARQUITETÔNICO

PROJETO ARQUITETÔNICO:

CLEITON RODRIGO DA COSTA ARRUDA
ENGENHEIRO CIVIL
CREA-MT 038821

LOCALIZAÇÃO:

RUA ATLÂNTIDA - VILA ARTUR - BAIRRO GLÓRIA

ASSUNTO:

REFORMA E ADEQUAÇÃO DA EMEB PADRE LUIZ MARIA GHISONI

DATA:

24-11-17

UNIDADE:

m²

ESCALA:

Indicada

QUADRO DE ÁREAS

ÁREA TERRENO: 2.889,98 m²

ÁREA QUADRA: 351,38m²

ÁREA CONSTRUÍDA: 1062,78 m²

ÁREA DEMOLIDA: 22,05 m²

ÁREA COBERTA: 1040,73 m²

ÁREA TOTAL CONSTRUÍDA: 1414,16

ÁREA PERMEÁVEL: 1475,82 m²

FOLHA:

04/07