



COORDENADAS GEOGRÁFICAS: 15°39'22.35" S 56°12'14.99" O

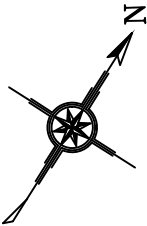

LOCALIZAÇÃO

Esc: SEM

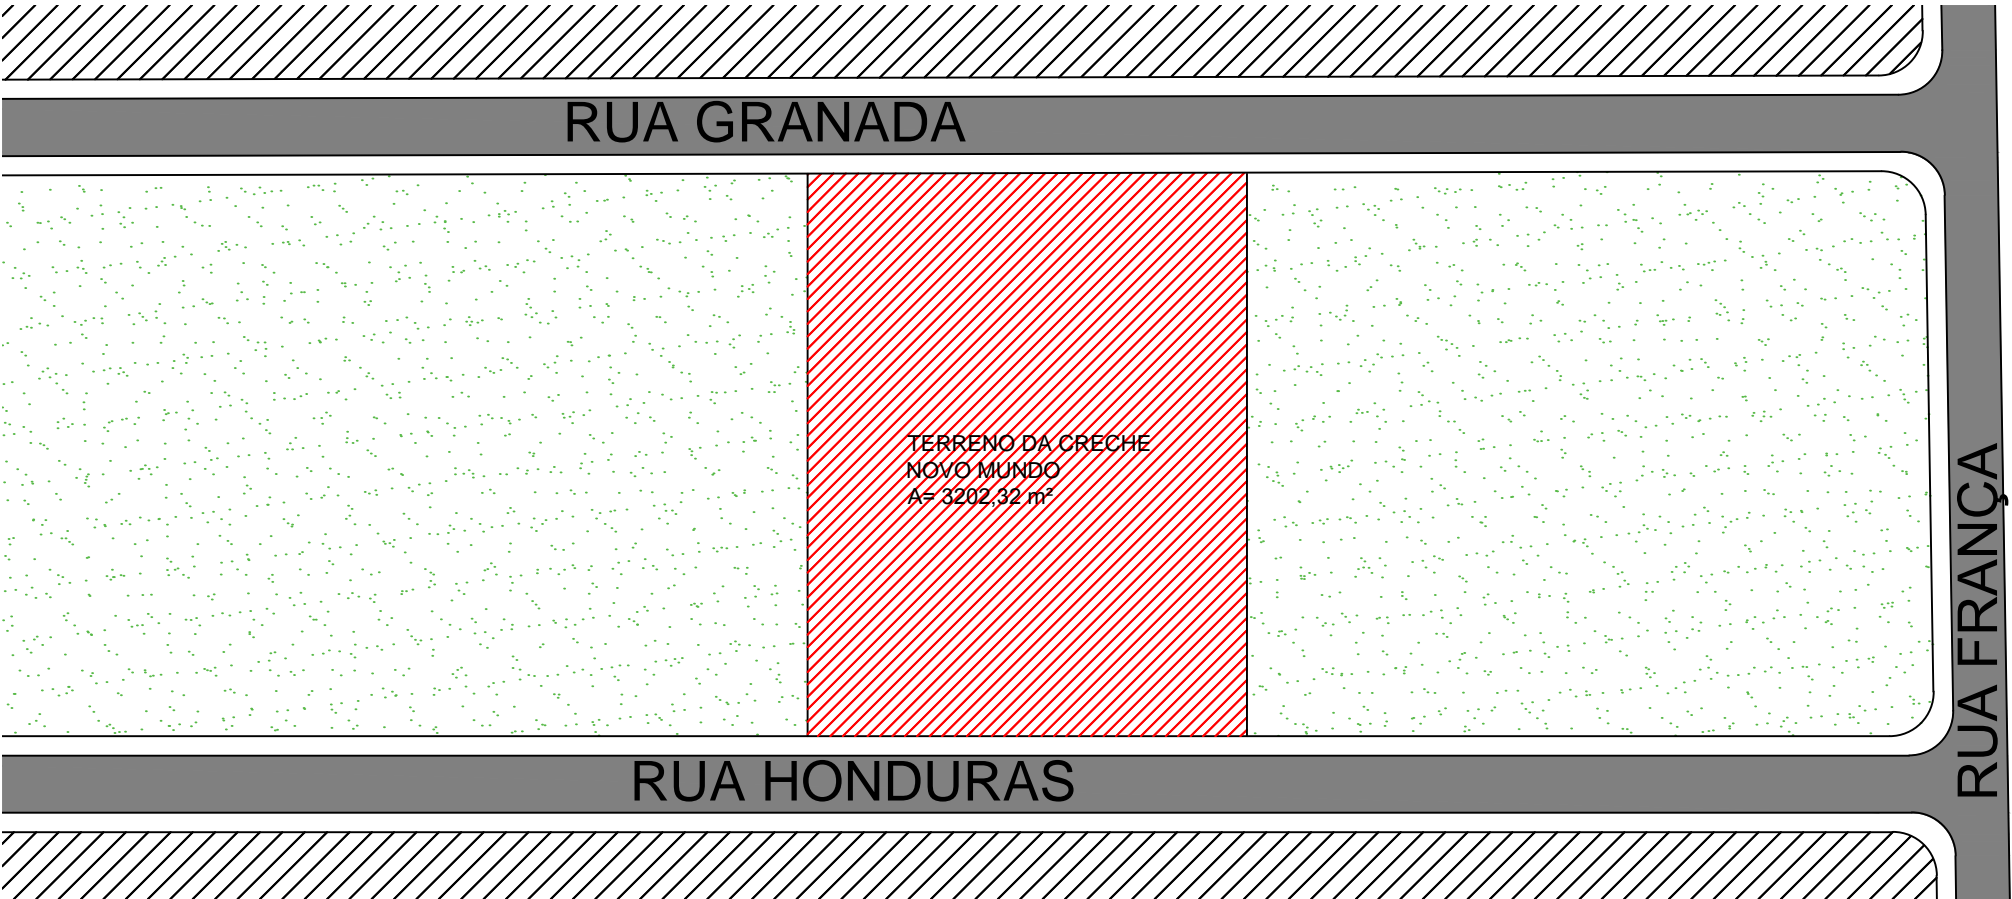

PLANTA DE LOCALIZAÇÃO

Esc: 1/800



PREFEITURA MUNICIPAL DE
VÁRZEA GRANDE
amar • cuidar • acreditar

PREFEITURA MUNICIPAL DE VÁRZEA GRANDE

Av. Castelo Branco, Espaço Municipal, 2500 - Centro Sul, Várzea Grande/MT
CEP 78125-700 - Fone/Fax: 65 3688 8000

PROJETO: URBANIZAÇÃO DA CRECHE TIPO 1 - PADRÃO FNDE	LOCALIZAÇÃO: RUA C, Nº 0, BAIRRO JARDIM NOVO MUNDO, VG-MT
OBRA: CONSTRUÇÃO DA CRECHE - NOVO MUNDO	ASSUNTO: LOCALIZAÇÃO
	METRO

AUTOR DO PROJETO: CLAUDENIR TOMAS JUNIOR ENGENHEIRO CIVIL CREA-MT 038835	ESCALA: INDICADA	DATA: JANEIRO/2019
--	---------------------	-----------------------

ÁREAS: ÁREA TOTAL TERRENO: 3.202,32M² ÁREA COBERTURA: 1.503M² ÁREA CRECHE: 2.400M²
--