


RUA GRANADA

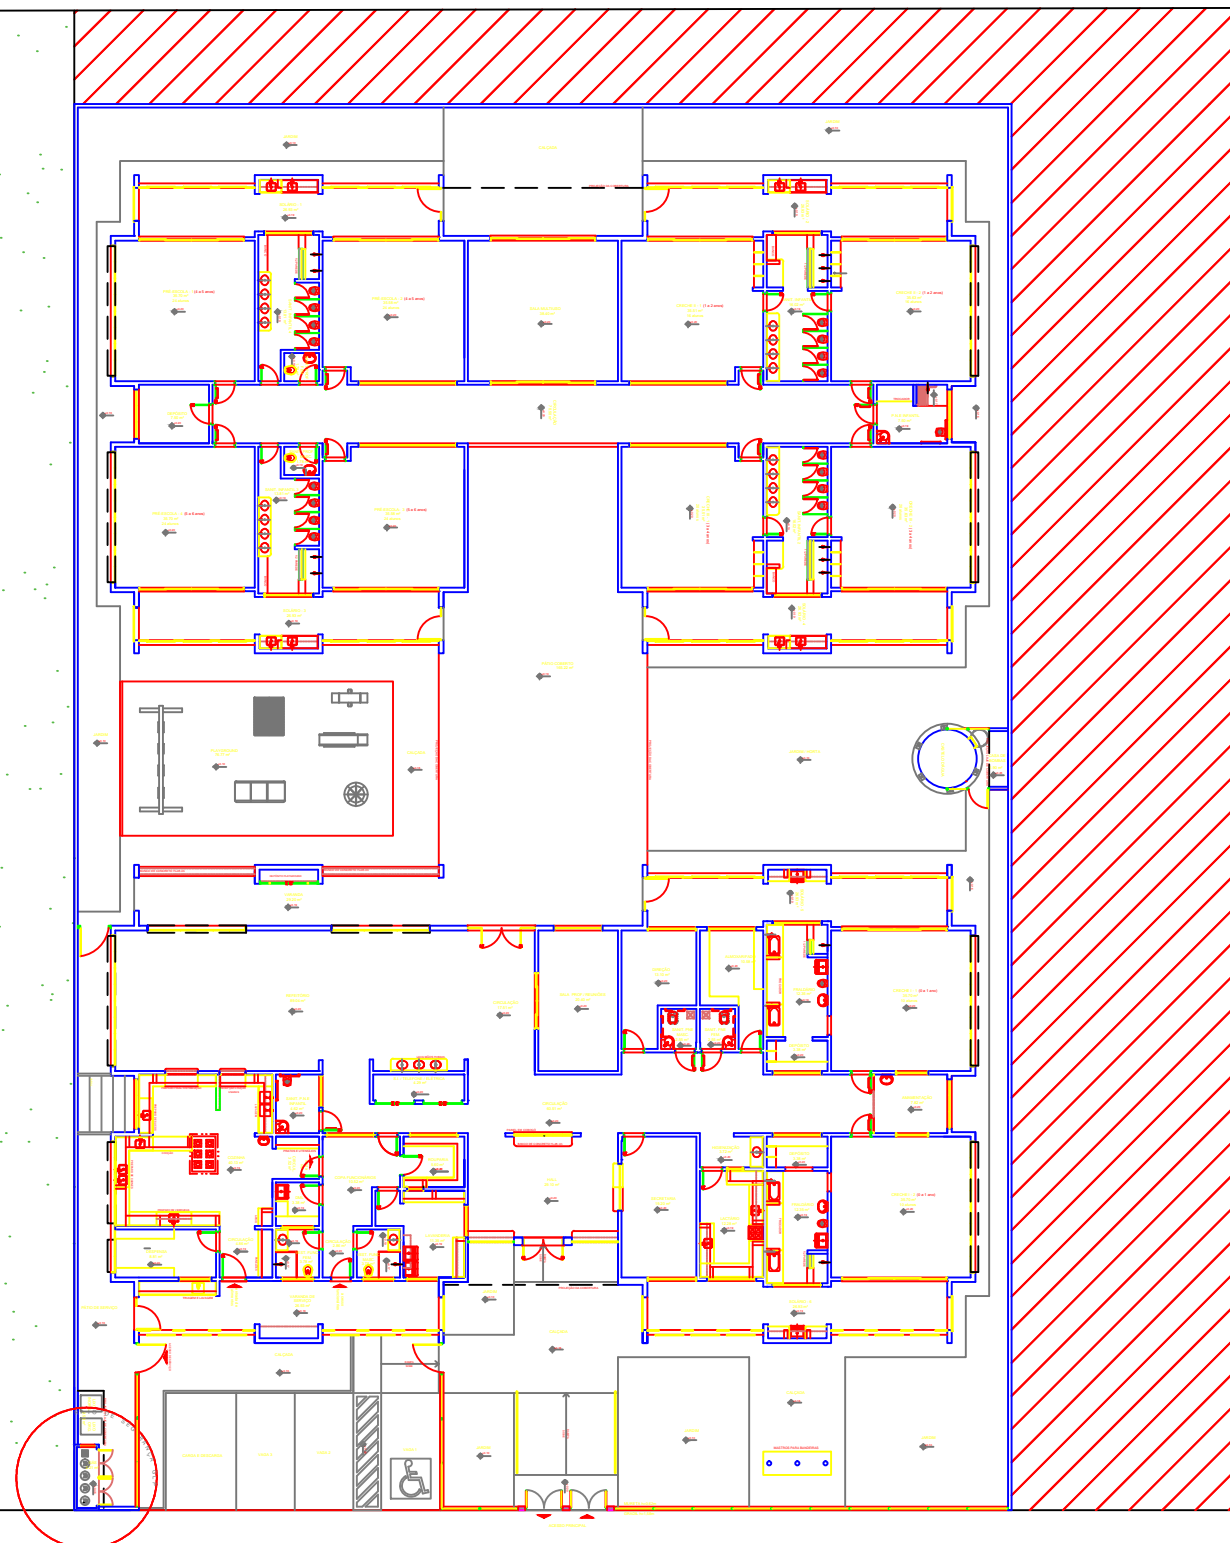

PLANTA BAIXA

Esc: 1/500



PREFEITURA MUNICIPAL DE
VÁRZEA GRANDE
amar • cuidar • acreditar

PREFEITURA MUNICIPAL DE VÁRZEA GRANDE

Av. Castelo Branco, Espaço Municipal, 2500 - Centro Sul, Várzea Grande/MT
CEP 78125-700 - Fone/Fax: 65 3688 8000

PROJETO:
URBANIZAÇÃO DA CRECHE TIPO 1 - PADRÃO FNDE

LOCALIZAÇÃO:
RUA C, Nº 0, BAIRRO JARDIM NOVO MUNDO, VG-MT

OBRA:
CONSTRUÇÃO DA CRECHE - NOVO MUNDO

ASSUNTO:
PLANTA BAIXA

UNIDADE:
METRO

AUTOR DO PROJETO:

CLAUDENIR TOMAS JUNIOR
ENGENHEIRO CIVIL CREA-MT 038835

ESCALA:
INDICADA

DATA:
JANEIRO/2019

ÁREAS:

ÁREA TOTAL TERRENO:
3.202,32M²

ÁREA COBERTURA:
1.503M²

ÁREA CRECHE:
2.400M²

FOLHA Nº

04/05