


LEGENDA:

DEMOLIÇÃO 100% DA COBERTURA

DEMOLIÇÃO DE COBERTURA FIBROCIMENTO

ÁREA = (157,00 * 1,044) = 163,91M²

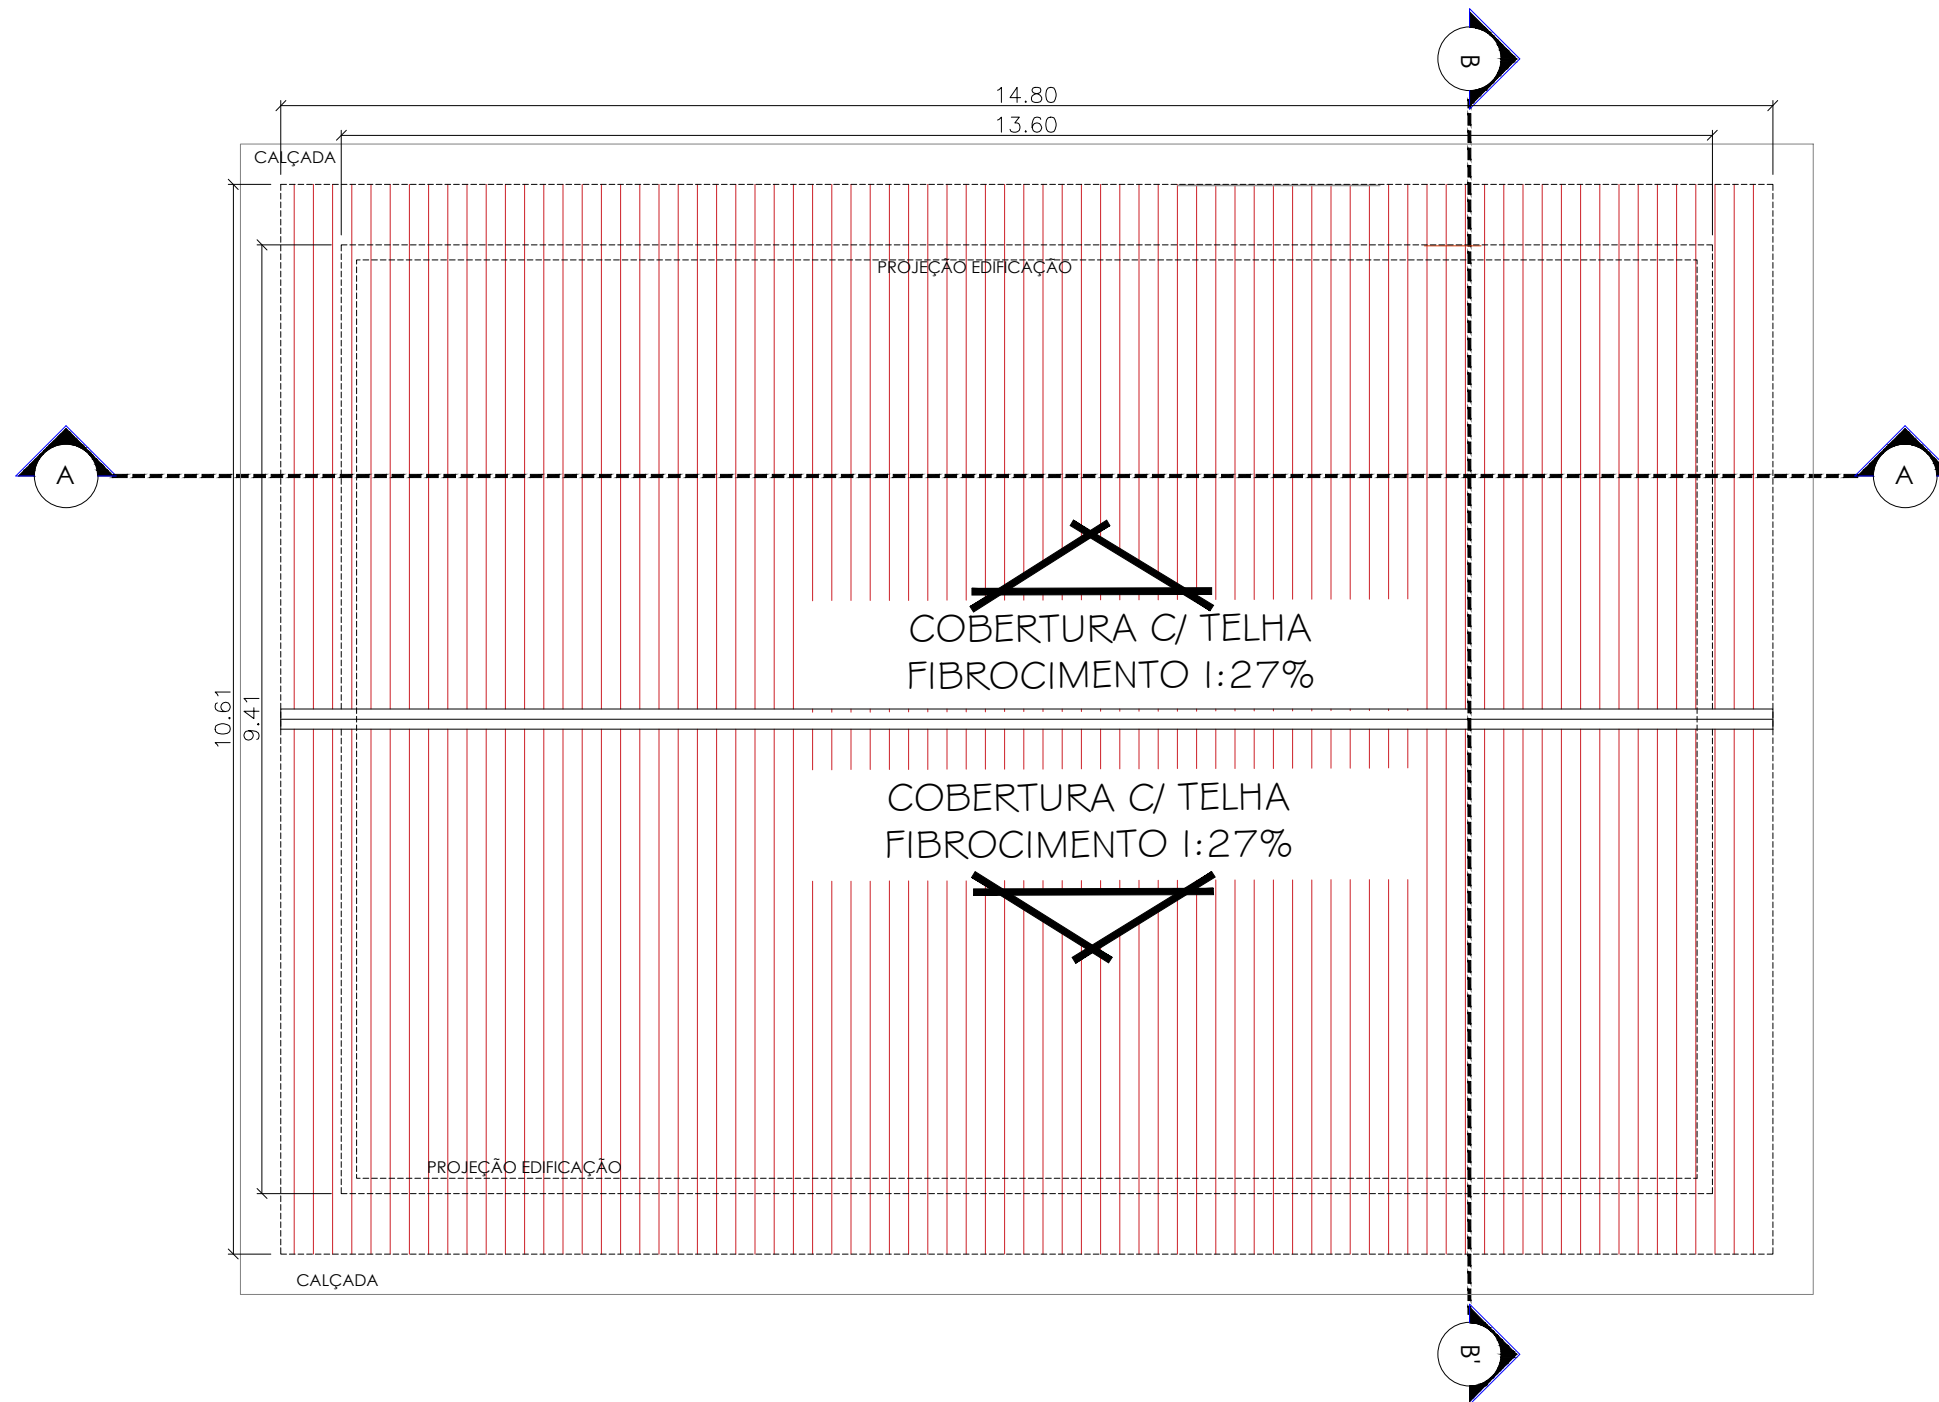

01

PLANTA COBERTURA - EXISTENTE

Esc: 1/75



PREFEITURA MUNICIPAL DE
VÁRZEA GRANDE
Mais por Você. Mais por Várzea Grande.

PREFEITURA MUNICIPAL DE VÁRZEA GRANDE

Av. Castelo Branco, Espaço Municipal, 2500 - Centro Sul, Várzea Grande/MT CEP 78125-700 - Fone/Fax: 65 3688 8000

PROJETO:
EMEB ANTONIA FELIPA DE CAMPOS MARTINS

OBRA:
REFORMA E AMPLIAÇÃO

LOCALIZAÇÃO:
RUA SD, S/Nº, QUADRA 100, BR 163, BAIRRO JD. NOVO MUNDO

ASSUNTO:
PLANTA COBERTURA - EXISTENTE

AUTOR DO PROJETO:

KARINA CRISTINA DE ARRUDA
ARQUITETA E URBANISTA CAU/MT 90873-8

UNIDADE:
METRO

ESCALA:
Indicada

QUADRO DE ÁREAS

ÁREA TERRENO:	1.370,84m²
ÁREA CONSTRUÍDA:	127,71m²
ÁREA AMPLIADA:	372,33m²
ÁREA TOTAL:	500,04m²

DATA:
SETEMBRO/2021

FOLHA N°

04
/15