

LEGENDA:

DEMOLIR/CONSTRUIR

DEMOLIÇÃO DE PAREDES E PILARES


CONSTRUÇÃO DE ALVENARIA

PAREDE A PRESERVAR

REMOÇÃO DE AZULEJO - A= 55,00M²

CONSTRUÇÃO DE MURO JAPONES

TODO PERÍMETRO DO LIMITE DO TERRENO

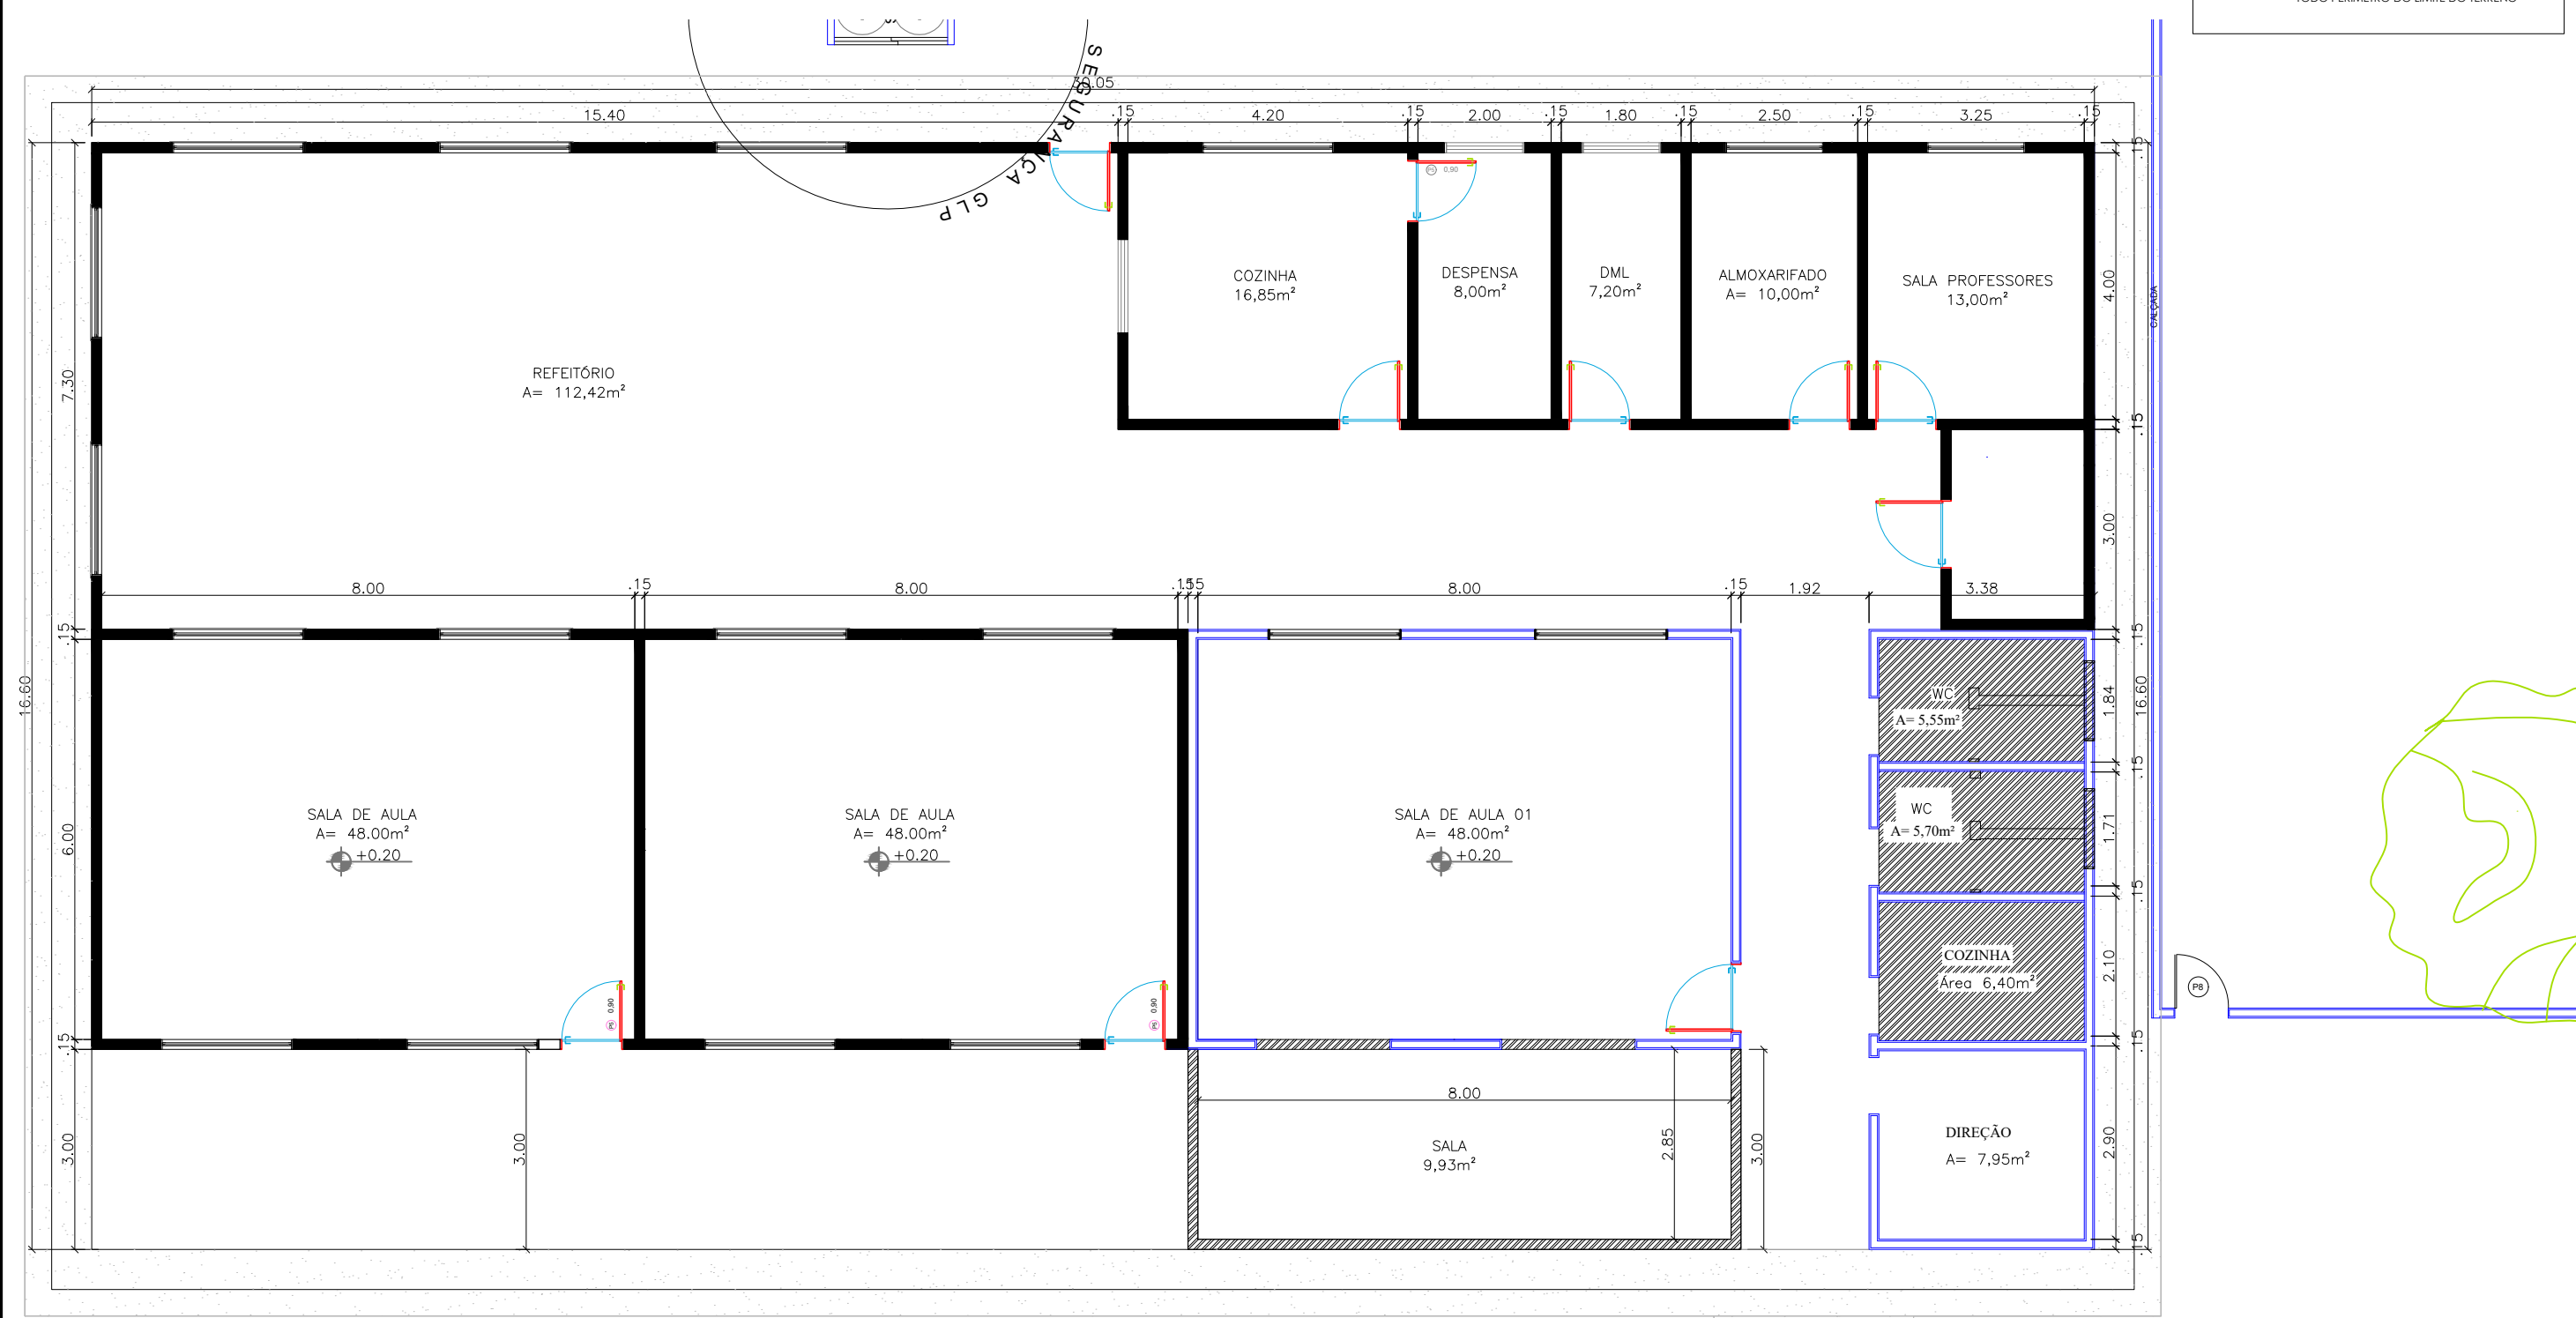

01

PLANTA BAIXA - DEMOLIR

Esc: 1/100



<div>PREFEITURA MUNICIPAL DE VÁRZEA GRANDE</div> <div>Av. Castelo Branco, Espaço Municipal, 2500 - Centro Sul, Várzea Grande/MT CEP 78125-700 - Fone/Fax: 65 3688 8000</div>		AUTOR DO PROJETO:		<div>QUADRO DE ÁREAS</div> <div><div>ÁREA TERRENO:1.370,84m²</div><div>ÁREA CONSTRUÍDA:127,71m²</div><div>ÁREA AMPLIADA:372,33m²</div><div>ÁREA TOTAL:500,04m²</div></div>		FOLHA N°		
PROJETO: <div>EMEB ANTONIA FELIPA DE CAMPOS MARTINS</div>		LOCALIZAÇÃO: <div>RUA SD, S/Nº, QUADRA 100, BR 163, BAIRRO JD. NOVO MUNDO</div>		KARINA CRISTINA DE ARRUDA ARQUITETA E URBANISTA CAU/MT 90873-8		07/15		
OBRA: <div>REFORMA E AMPLIAÇÃO</div>		ASSUNTO: <div>PLANTA BAIXA - DEMOLIR</div>						
				UNIDADE: <div>METRO</div>	ESCALA: <div>Indicada</div>			DATA: <div>SETEMBRO/2021</div>