


01 **FACHADA FRONTAL**
Esc: 1/150

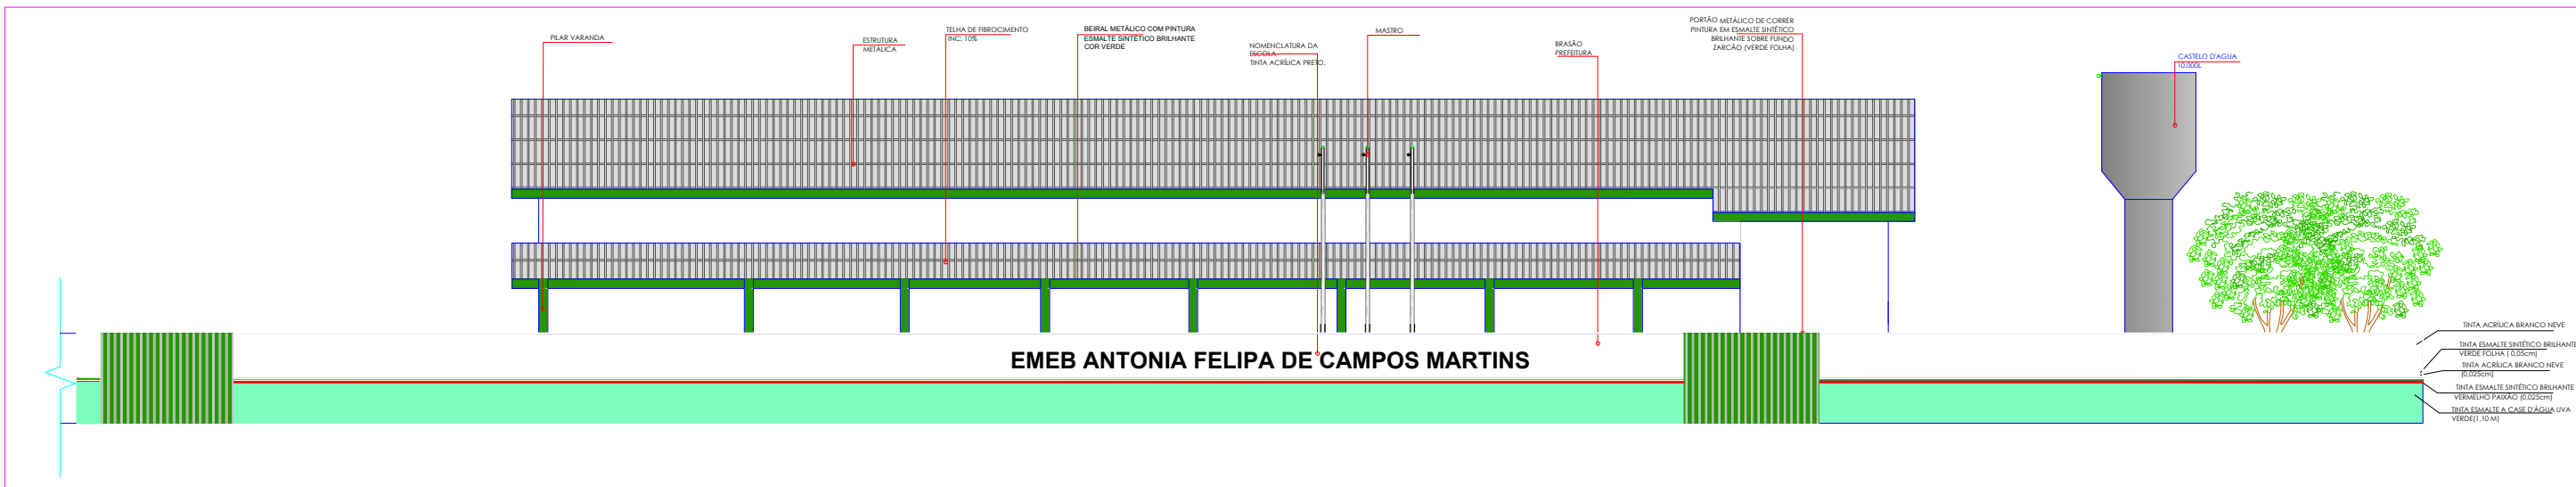

02 **FACHADA EXTERNA**
Esc: 1/150



PREFEITURA MUNICIPAL DE
VÁRZEA GRANDE
Mais por Você. Mais por Várzea Grande.

PREFEITURA MUNICIPAL DE VÁRZEA GRANDE

Av. Castelo Branco, Espaço Municipal, 2500 - Centro Sul, Várzea Grande/MT CEP 78125-700 - Fone/Fax: 65 3688 8000

PROJETO:
EMEB ANTONIA FELIPA DE CAMPOS MARTINS

OBRA:
REFORMA E AMPLIAÇÃO

LOCALIZAÇÃO:
RUA SD, S/Nº, QUADRA 100, BR 163, BAIRRO JD. NOVO MUNDO

ASSUNTO:
CORTES

AUTOR DO PROJETO:

KARINA CRISTINA DE ARRUDA
ARQUITETA E URBANISTA CAU/MT 90873-8

UNIDADE:
METRO

ESCALA:
Indicada

QUADRO DE ÁREAS

| | |
|------------------|------------------------|
| ÁREA TERRENO: | 1.370,84m ² |
| ÁREA CONSTRUÍDA: | 127,71m ² |
| ÁREA AMPLIADA: | 372,33m ² |
| ÁREA TOTAL: | 500,04m ² |

DATA:
SETEMBRO/2021

FOLHA N°

15/15