


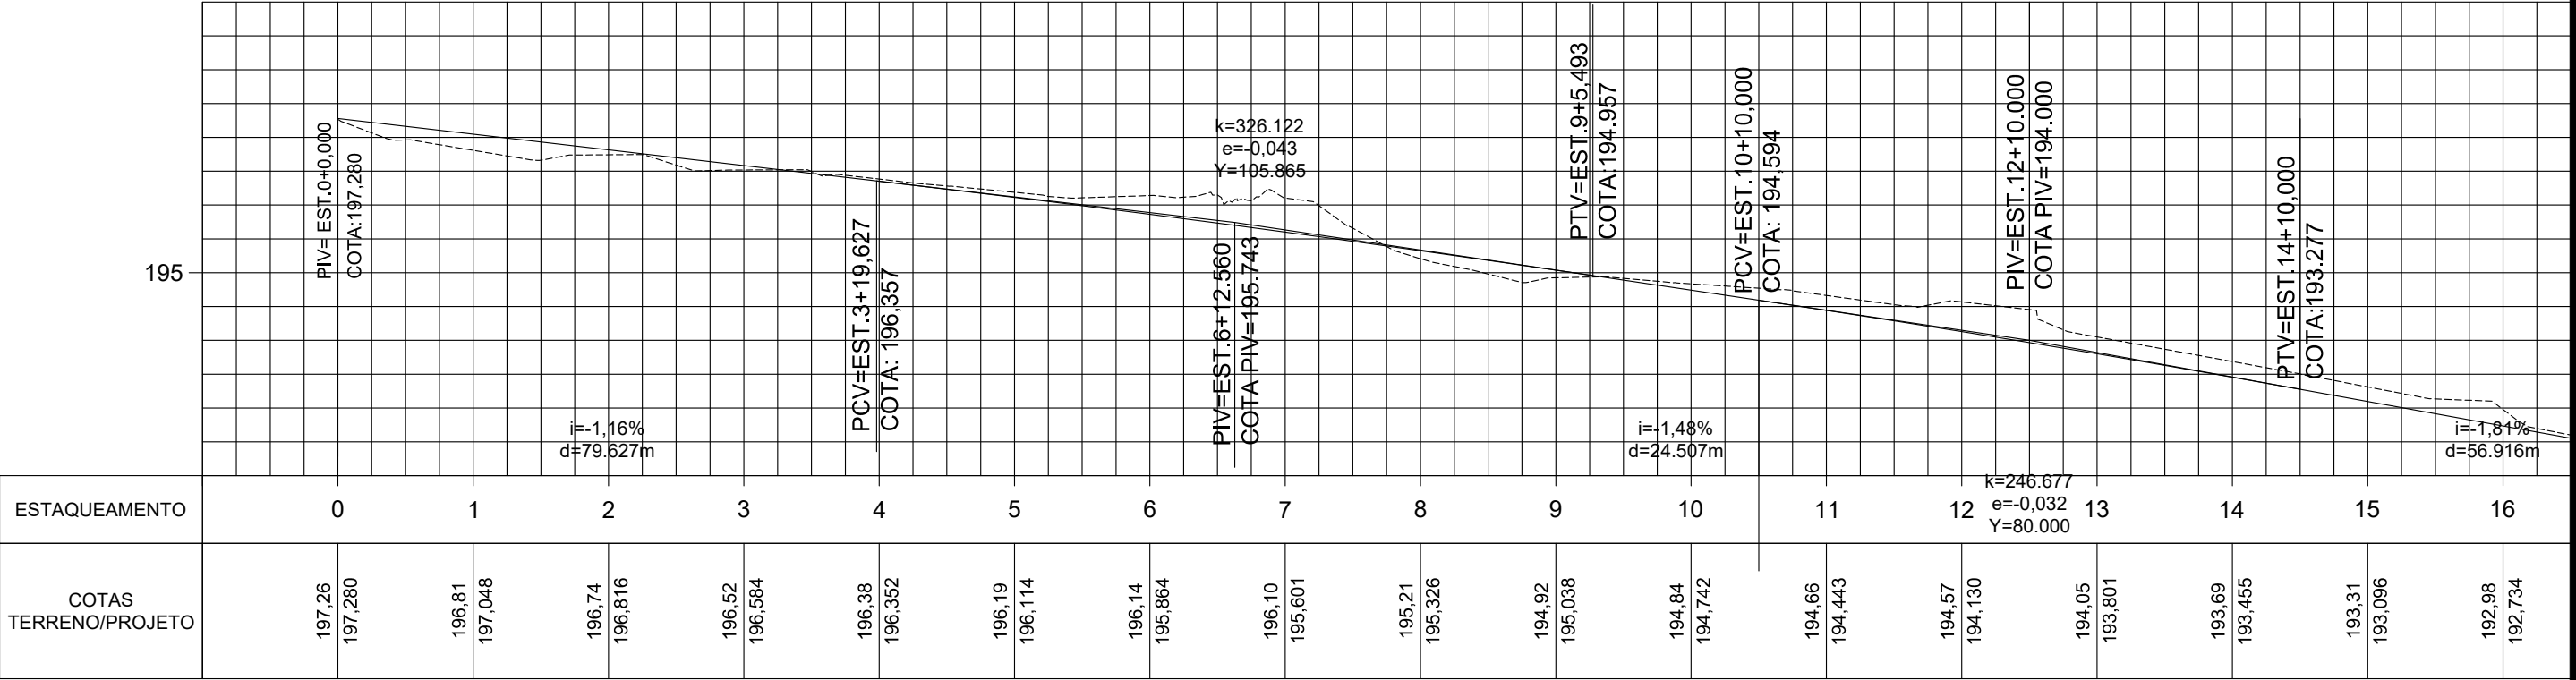

PERFIL RUA 600




TELA	ESPESES	PLOT
01	0.05	1
02	0.20	7
03	0.08	7
04	0.30	7
05	0.20	5
06	0.40	5
07	0.15	7
08	0.80	7
09	0.05	9
11	0.20	1
40	0.05	40
45	0.09	7
60	0.05	2
85	0.05	3
140	0.05	140
150	0.05	5
185	0.30	1
250	0.05	9
252	0.05	252

FORMATO A3 - 420x297mm



PREFEITURA MUNICIPAL DE
VÁRZEA GRANDE
amor - cuidar - acreditar



RETA
Projetos e Construções Ltda.

PREFEITURA MUNICIPAL DE VÁRZEA GRANDE



RUAS: DIVERSAS
BAIRRO: OURO VERDE

ASSUNTO: PROJETO GEOMÉTRICO

PMVG

FOLHA: PG-11

ESCALA: HOR.: 1/1000
VERT.: 1/100

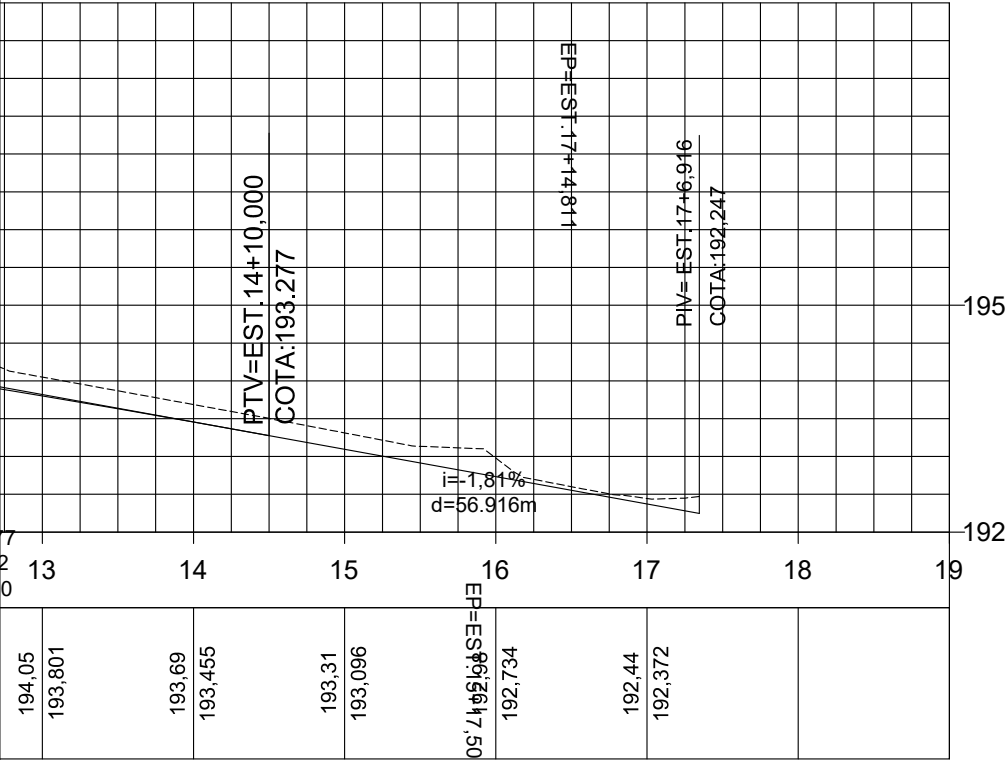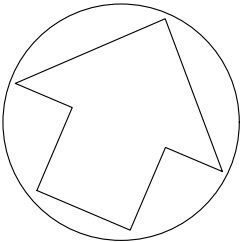


TELA	ESPES	PLOT
01	0.05	1
02	0.20	7
03	0.08	7
04	0.30	7
05	0.20	5
06	0.40	5
07	0.15	7
08	0.80	7
09	0.05	9
11	0.20	1
40	0.05	40
45	0.09	7
60	0.05	2
85	0.05	3
140	0.05	140
150	0.05	5
185	0.30	1
250	0.05	9
252	0.05	252


	PREFEITURA MUNICIPAL DE VÁRZEA GRANDE	PMVG
	RUAS: DIVERSAS BAIRRO: OURO VERDE	FOLHA: PG-12
	ASSUNTO: PROJETO GEOMÉTRICO	ESCALA: HOR.: 1/1000 VERT.: 1/100





PERFIL RUA 35

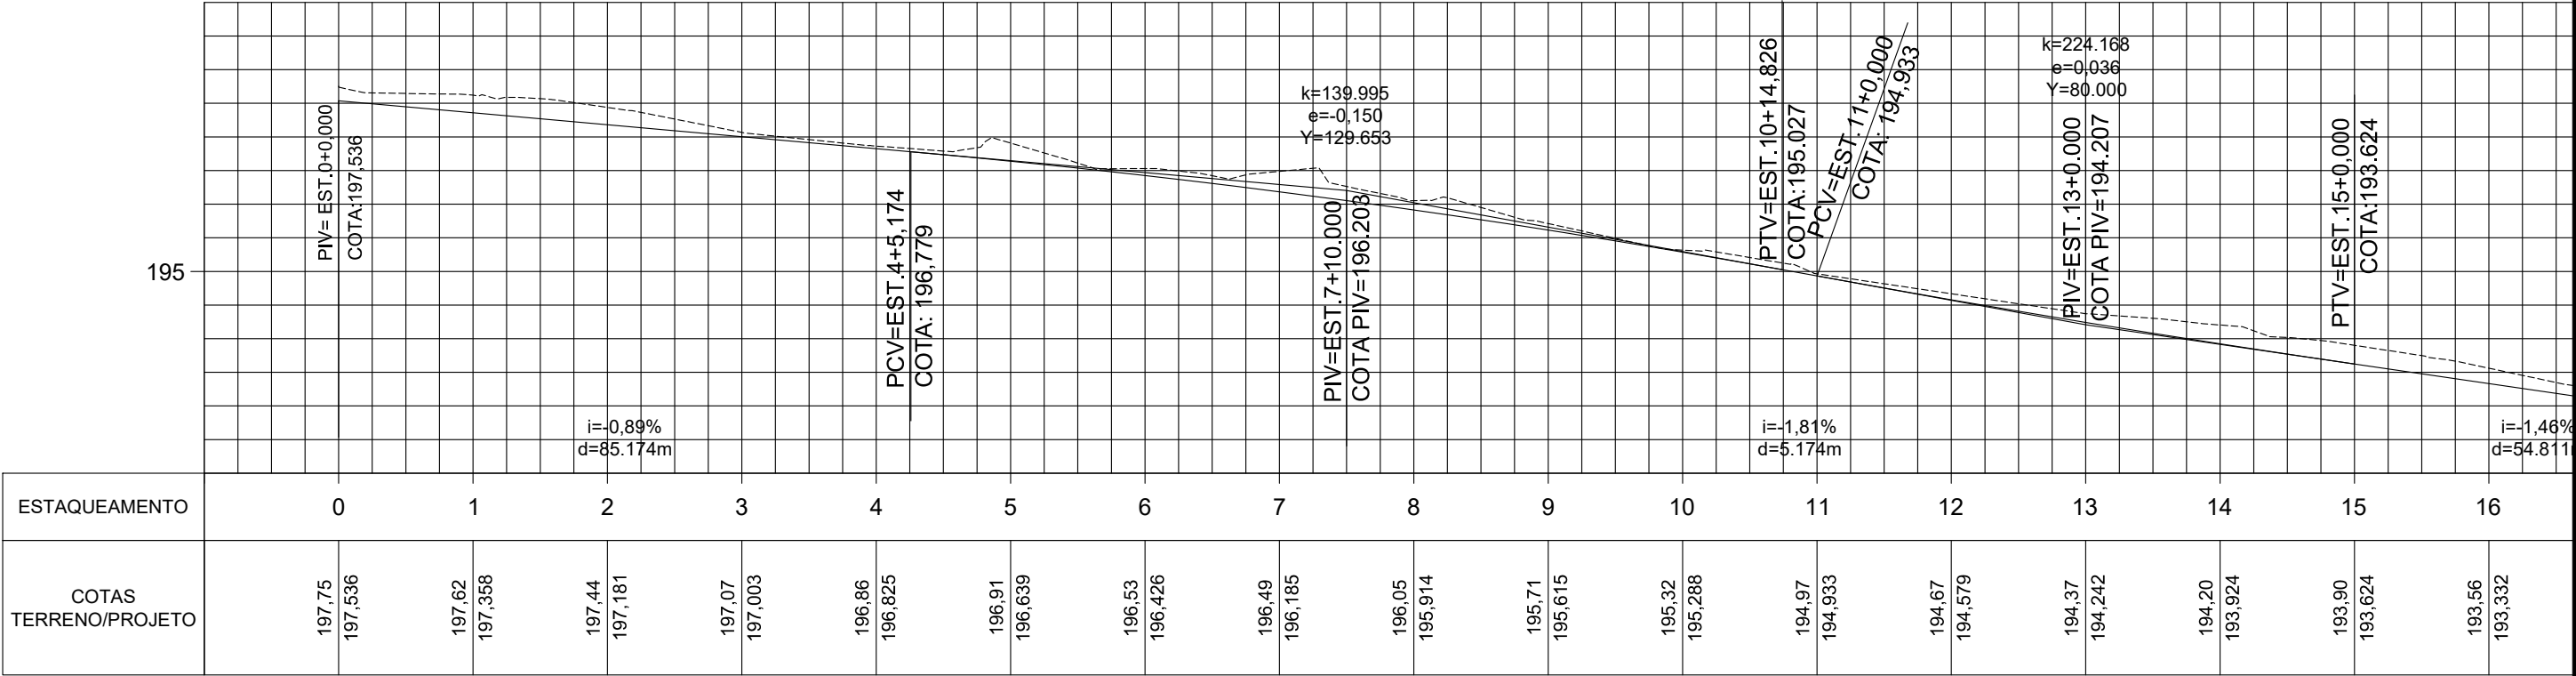


TELA	ESPES	PLOT
01	0.05	1
02	0.20	7
03	0.08	7
04	0.30	7
05	0.20	5
06	0.40	5
07	0.15	7
08	0.80	7
09	0.05	9
11	0.20	1
40	0.05	40
45	0.09	7
60	0.05	2
85	0.05	3
140	0.05	140
150	0.05	5
185	0.30	1
250	0.05	9
252	0.05	252

	PREFEITURA MUNICIPAL DE VÁRZEA GRANDE	PMVG
	RUAS: DIVERSAS BAIRRO: OURO VERDE	FOLHA: PG-13
	ASSUNTO: PROJETO GEOMÉTRICO	ESCALA: HOR.: 1/1000 VERT.: 1/100

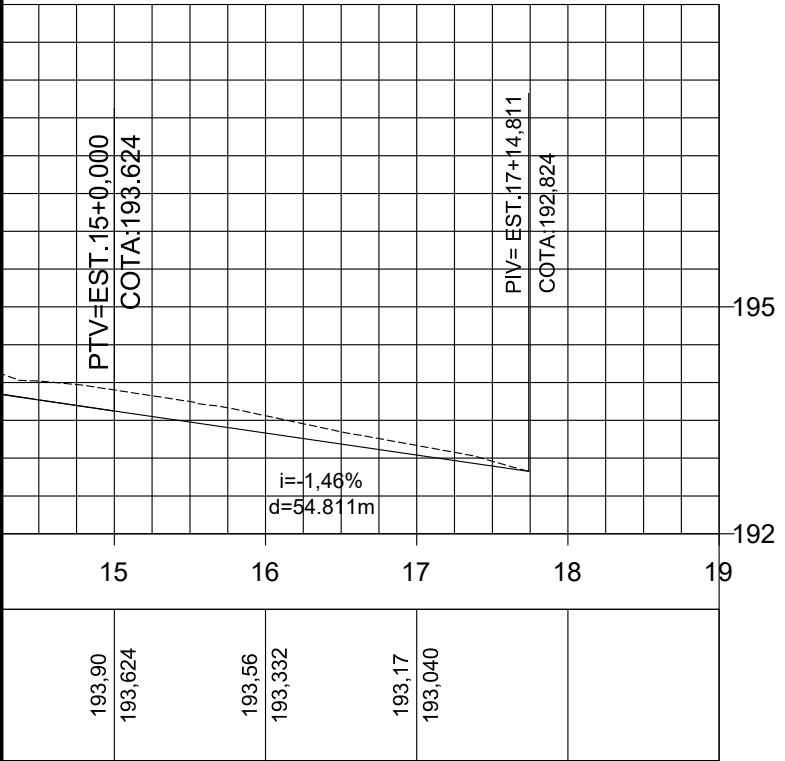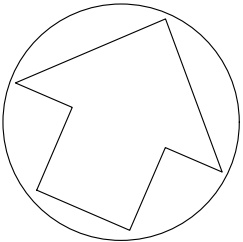


TELA	ESPES	PLOT
01	0.05	1
02	0.20	7
03	0.08	7
04	0.30	7
05	0.20	5
06	0.40	5
07	0.15	7
08	0.80	7
09	0.05	9
11	0.20	1
40	0.05	40
45	0.09	7
60	0.05	2
85	0.05	3
140	0.05	140
150	0.05	5
185	0.30	1
250	0.05	9
252	0.05	252

FORMATO A3 - 420x297mm


	PREFEITURA MUNICIPAL DE VÁRZEA GRANDE	PMVG
	RUAS: DIVERSAS BAIRRO: OURO VERDE	FOLHA: PG-14
	ASSUNTO: PROJETO GEOMÉTRICO	ESCALA: HOR.: 1/1000 VERT.: 1/100



PERFIL RUA 850

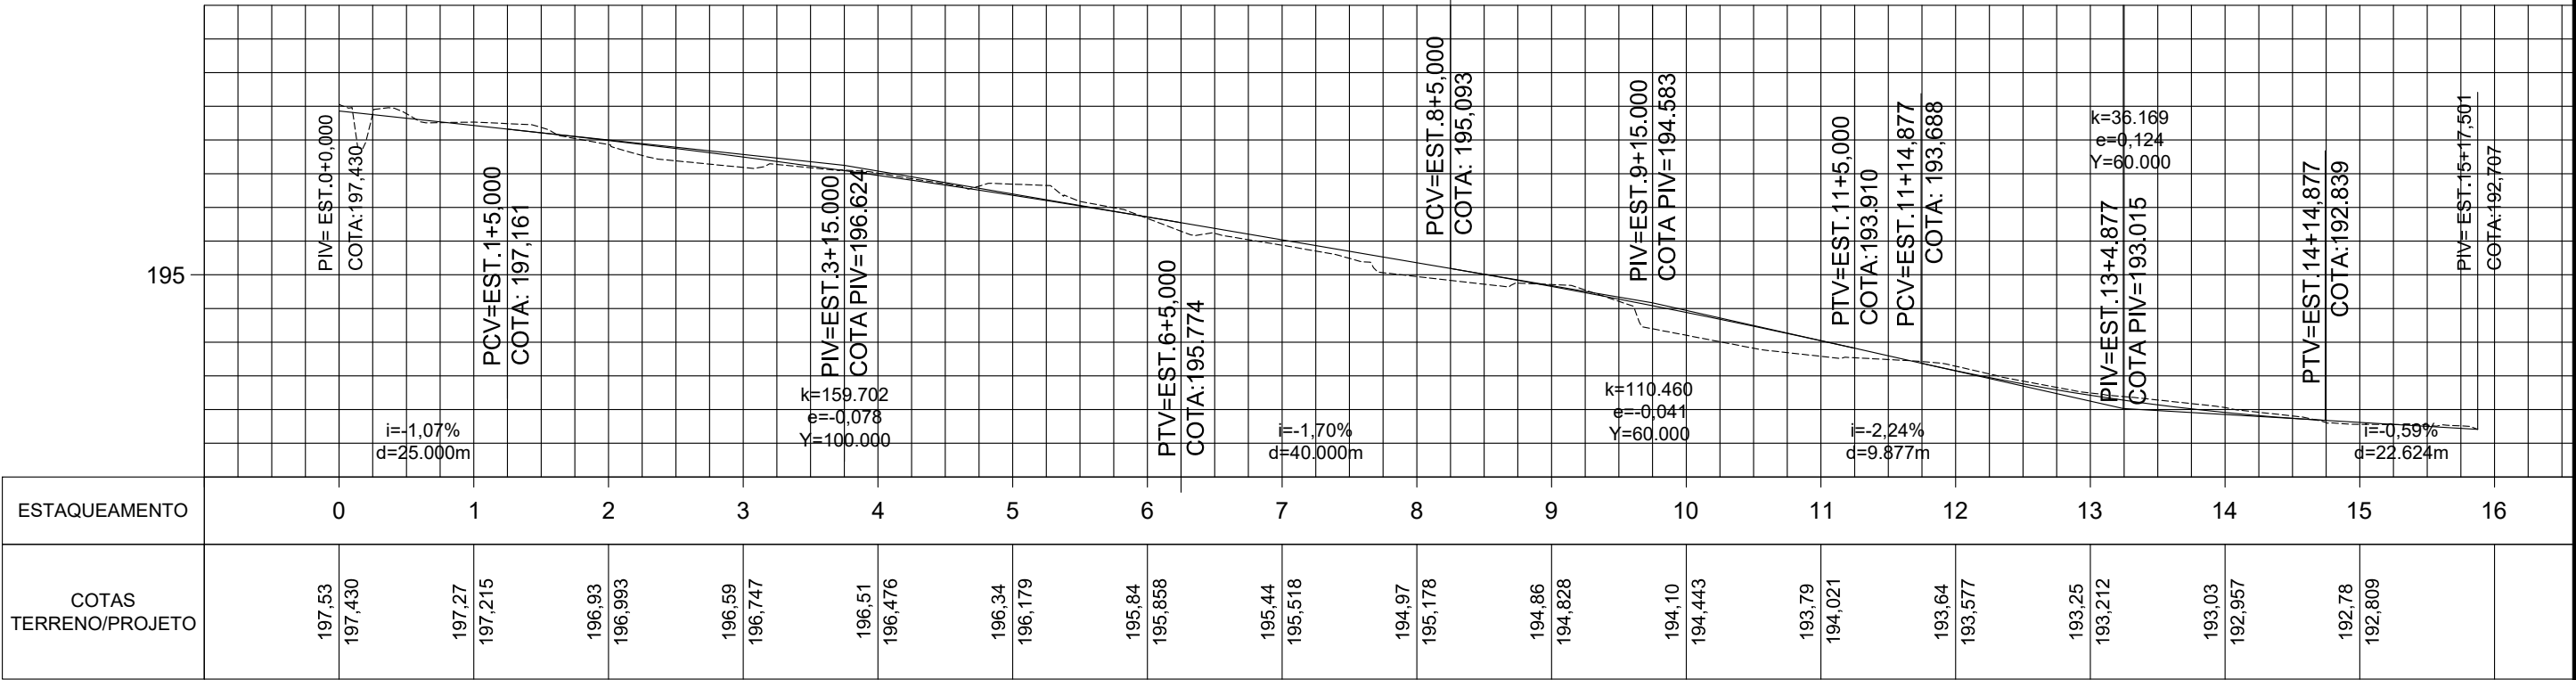

TELA	ESPESES	PLOT
01	0.05	1
02	0.20	7
03	0.08	7
04	0.30	7
05	0.20	5
06	0.40	5
07	0.15	7
08	0.80	7
09	0.05	9
11	0.20	1
40	0.05	40
45	0.09	7
60	0.05	2
85	0.05	3
140	0.05	140
150	0.05	5
185	0.30	1
250	0.05	9
252	0.05	252



PREFEITURA MUNICIPAL DE
VÁRZEA GRANDE
amor - cuidar - acreditar



RETA
Projetos e Construções Ltda.

PREFEITURA MUNICIPAL DE VÁRZEA GRANDE

RUAS: DIVERSAS
BAIRRO: OURO VERDE

ASSUNTO: PROJETO GEOMÉTRICO


PMVG

FOLHA: PG-15


ESCALA: HOR.: 1/1000
VERT.: 1/100




RUA 900 PROFILE

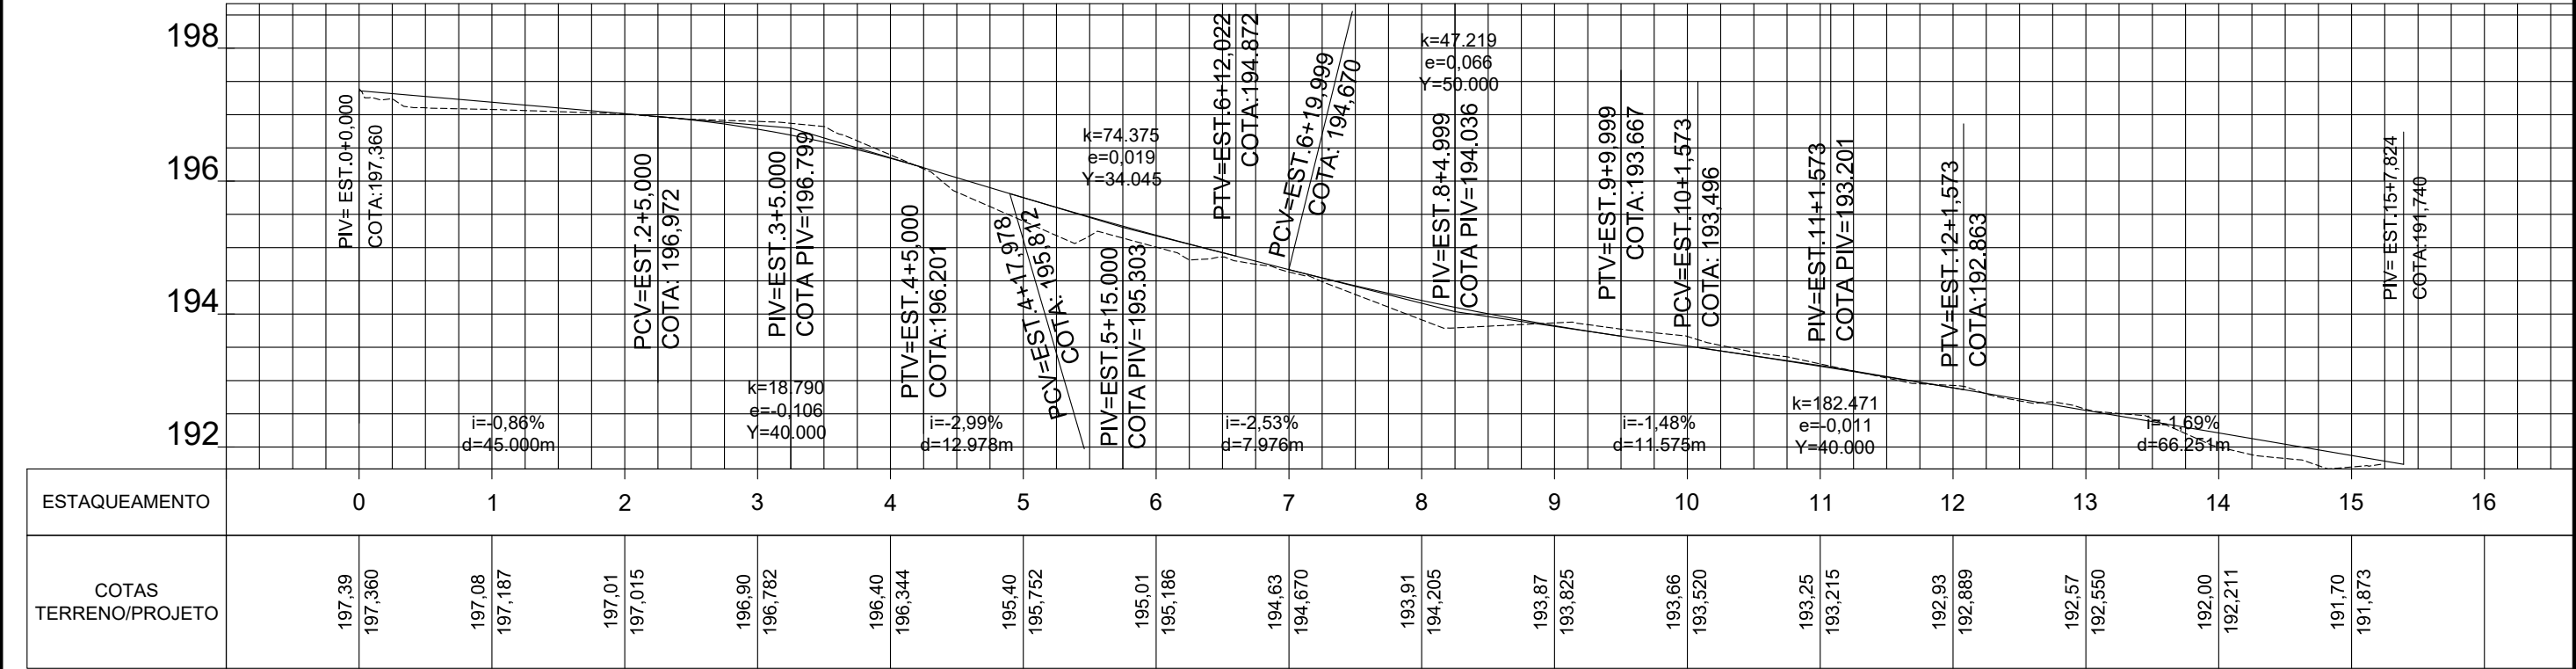

TELA	ESPESES	PLOT
01	0.05	1
02	0.20	7
03	0.08	7
04	0.30	7
05	0.20	5
06	0.40	5
07	0.15	7
08	0.80	7
09	0.05	9
11	0.20	1
40	0.05	40
45	0.09	7
60	0.05	2
85	0.05	3
140	0.05	140
150	0.05	5
185	0.30	1
250	0.05	9
252	0.05	252



PREFEITURA MUNICIPAL DE
VÁRZEA GRANDE
amor - cuidar - acreditar



RETA
Projetos e Construções Ltda.

PREFEITURA MUNICIPAL DE VÁRZEA GRANDE

RUAS: DIVERSAS
BAIRRO: OURO VERDE

ASSUNTO: PROJETO GEOMÉTRICO


PMVG

FOLHA: PG-16

ESCALA: HOR.: 1/1000
VERT.: 1/100




PERFIL RUA 150

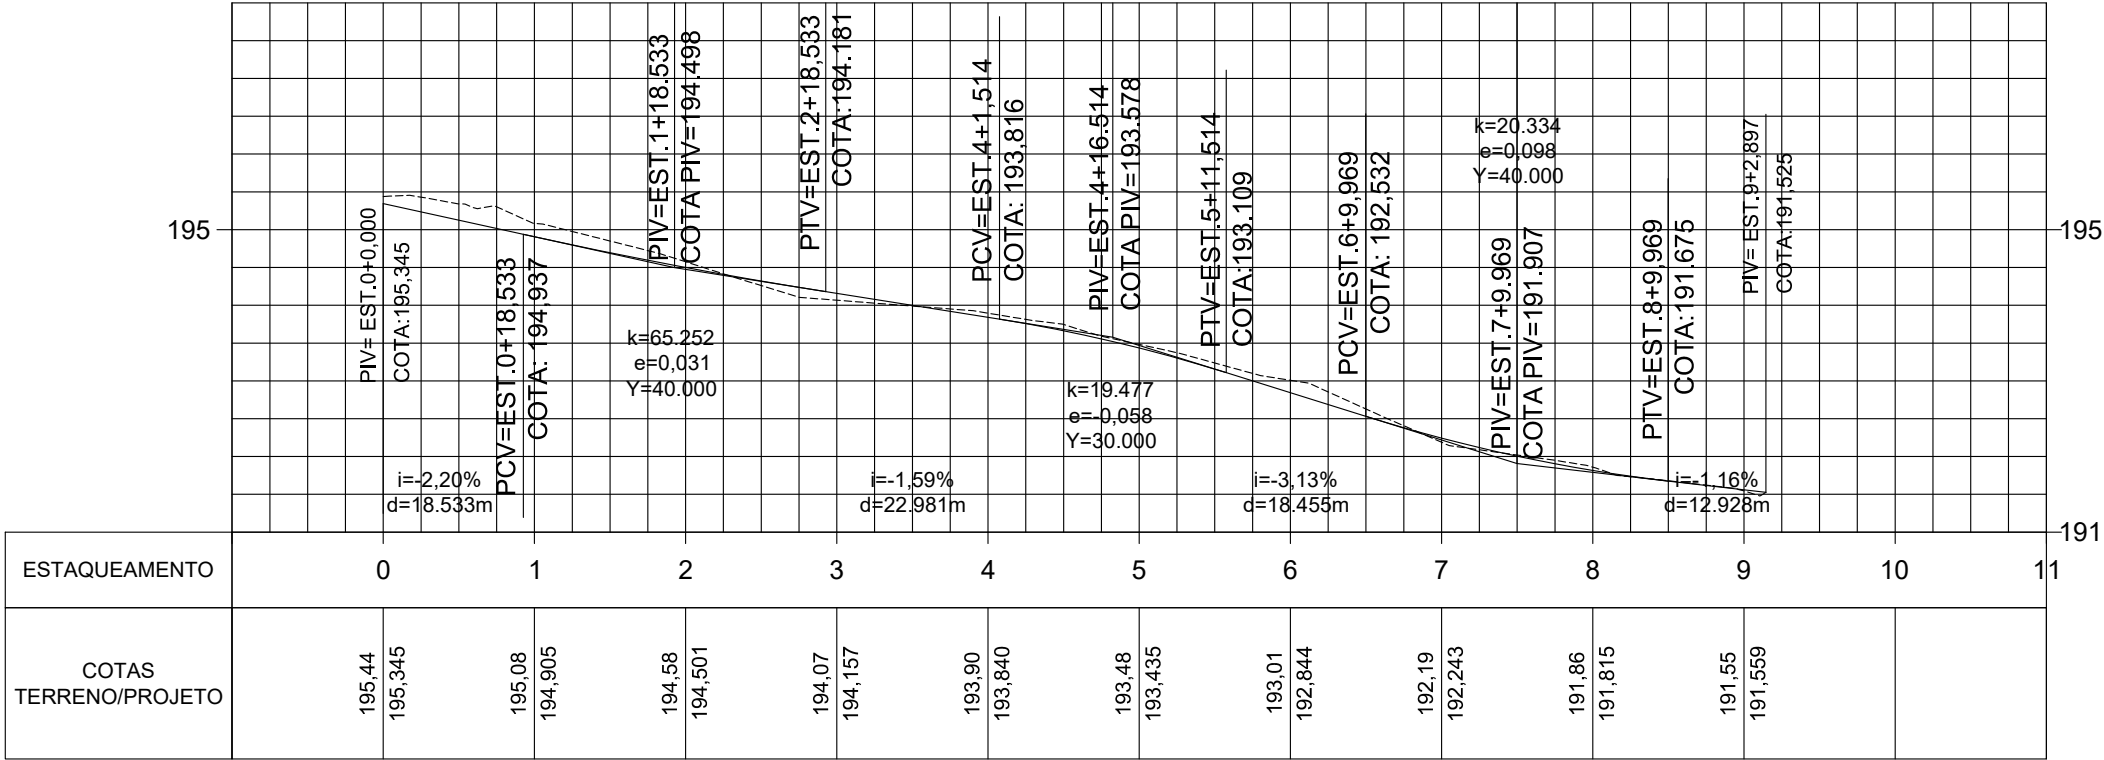

TELA	ESPESSURA	PLOT
01	0.05	1
02	0.20	7
03	0.08	7
04	0.30	7
05	0.20	5
06	0.40	5
07	0.15	7
08	0.80	7
09	0.05	9
11	0.20	1
40	0.05	40
45	0.09	7
60	0.05	2
85	0.05	3
140	0.05	140
150	0.05	5
185	0.30	1
250	0.05	9
252	0.05	252



PREFEITURA MUNICIPAL DE
VÁRZEA GRANDE
amor - cuidar - acreditar



RETA
Projetos e Construções Ltda.

PREFEITURA MUNICIPAL DE VÁRZEA GRANDE

RUAS: DIVERSAS
BAIRRO: OURO VERDE

ASSUNTO: PROJETO GEOMÉTRICO

PMVG

FOLHA: PG-17

ESCALA: HOR.: 1/1000
VERT.: 1/100

ELEMENTOS GEOMÉTRICOS - RUA 750													
LEXÃO/ MUTE	LC (m)	TT (m)	TL (m)	TC (m)	R (m)	D/L (m)	AC	TE-PC	ET-PT	PONTO	PI	TE-PC	ET-PT
-	-	0,020	-	-	5528,233	30,000	000° 18' 39,33"	3+17,138	5+7,138	N E	8267385,4767 590283,6791	8267399,2111 590277,6485	8267371,7098 590289,6350
-	-	0,076	-	-	1477,396	30,000	001° 09' 48,41"	5+18,963	7+8,963	N E	8267347,0896 590300,2864	8267360,8569 590294,3302	8267333,2041 590305,9617
-	-	1,031	-	-	776,902	80,000	005° 53' 59,73"	11+3,044	15+3,044	N E	8267227,5705 590349,1370	8267264,6299 590333,9899	8267192,2644 590368,0133

RUA 750

RUA 850

RUA 900

BP=EST 0+0,000

PC=EST 3+17,138


PT=EST 5+7,138

PC=EST 5+18,963



PT=EST 7+8,963

PC=EST 11+3,044

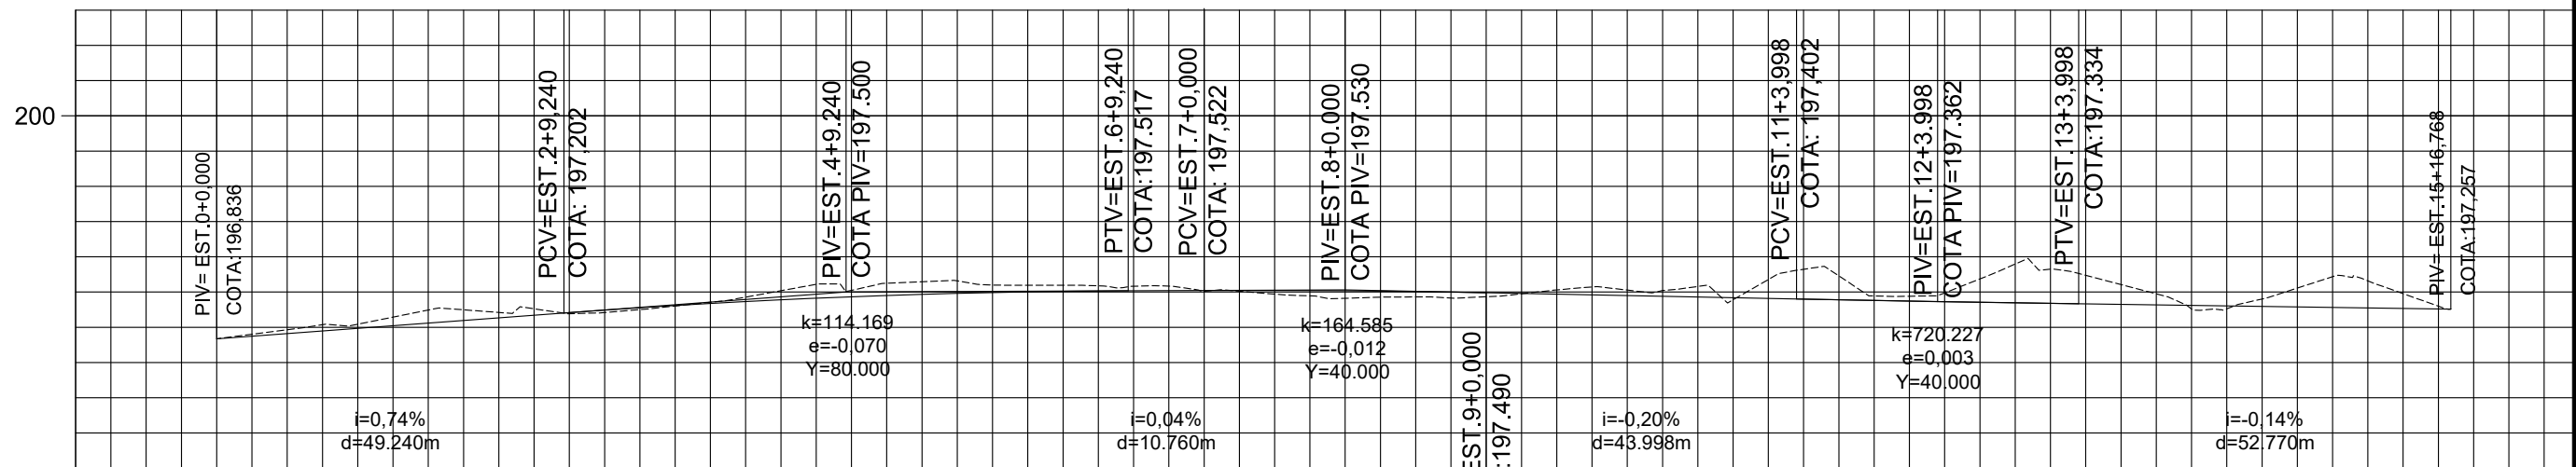
BP=EST 15+16,788




ESTAQUEAMENTO	0	1	2	3	4	5	6	7	8	9	10	11	12	13	14	15	16
COTAS TERRENO/PROJETO	196,84 196,836	197,04 196,985	197,21 197,134	197,25 197,277	197,52 197,390	197,65 197,467	197,60 197,509	197,51 197,522	197,41 197,518	197,43 197,490	197,53 197,450	197,68 197,410	197,44 197,372	197,82 197,339	197,26 197,310	197,72 197,282	

 <p>PREFEITURA MUNICIPAL DE VÁRZEA GRANDE <i>amar - cuidar - inovar</i></p>	<p>PREFEITURA MUNICIPAL DE VÁRZEA GRANDE</p>	<p>PMVG</p>
 <p>RETA Projetos e Construções Ltda.</p>	<p>RUAS: DIVERSAS BAIRRO: OURO VERDE</p>	<p>FOLHA: PG-18</p>
	<p>ASSUNTO: PROJETO GEOMÉTRICO</p>	<p>ESCALA: HOR.: 1/1000 VERT.: 1/100</p>

ELEMENTOS GEOMÉTRICOS - RUA 100														
Nº	DEFLEXÃO/ AZIMUTE	LC (m)	TT (m)	TL (m)	TC (m)	R (m)	D/L (m)	AC	TE-PC	ET-PT	PONTO	PI	TE-PC	ET-PT
C1	-	-	0,098	-	-	508,962	20,000	002° 15' 05.31"	0+19,824	1+19,824	N E	8267457,7705 590396,9975	8267466,7966 590392,6899	8267448,5822 590400,9472
C2	-	-	0,041	-	-	4921,489	40,000	000° 27' 56.44"	3+0,298	5+0,298	N E	8267411,3985 590416,9310	8267429,7729 590409,0326	8267392,9605 590424,6798

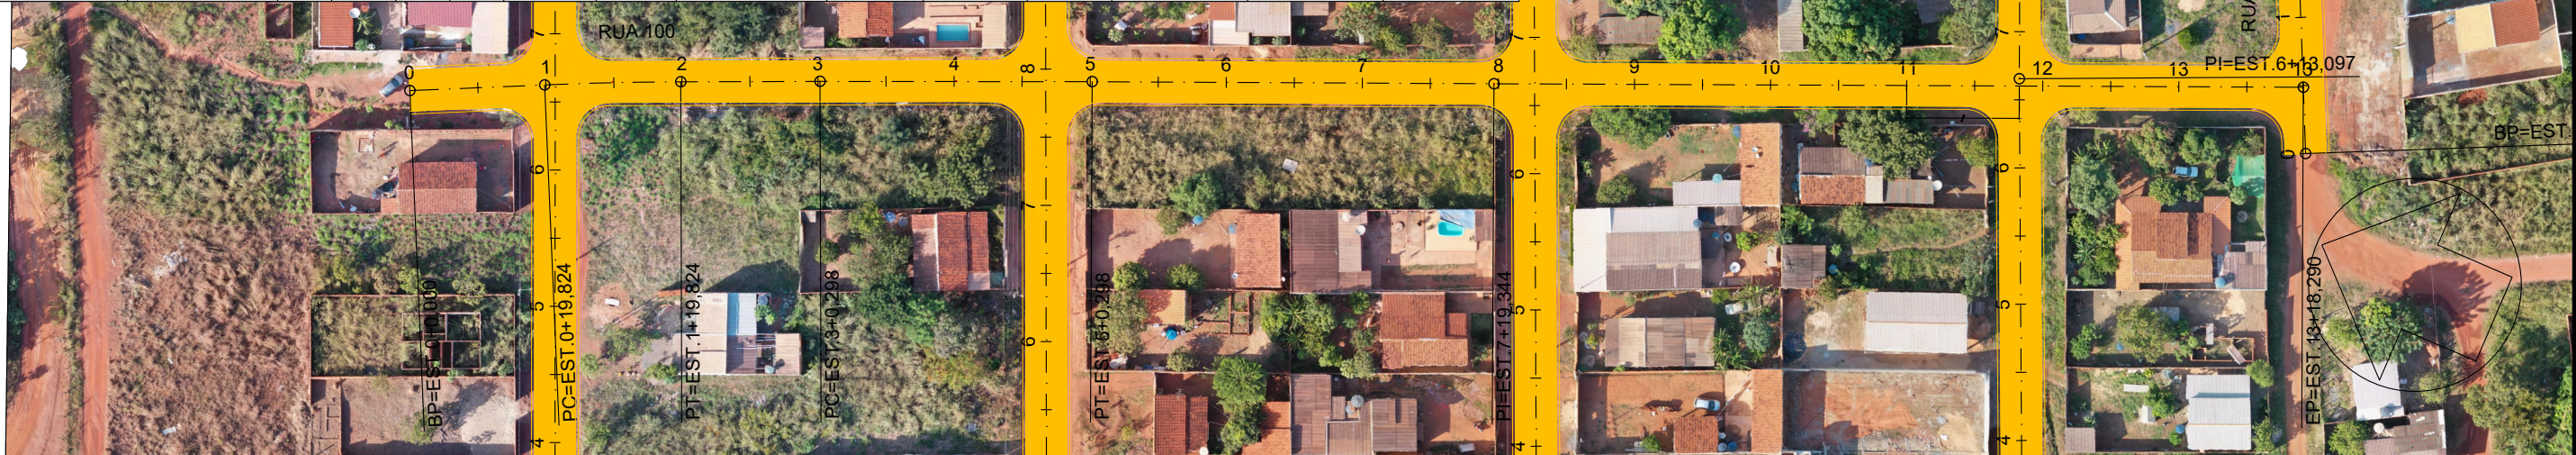

PERFIL RUA 100

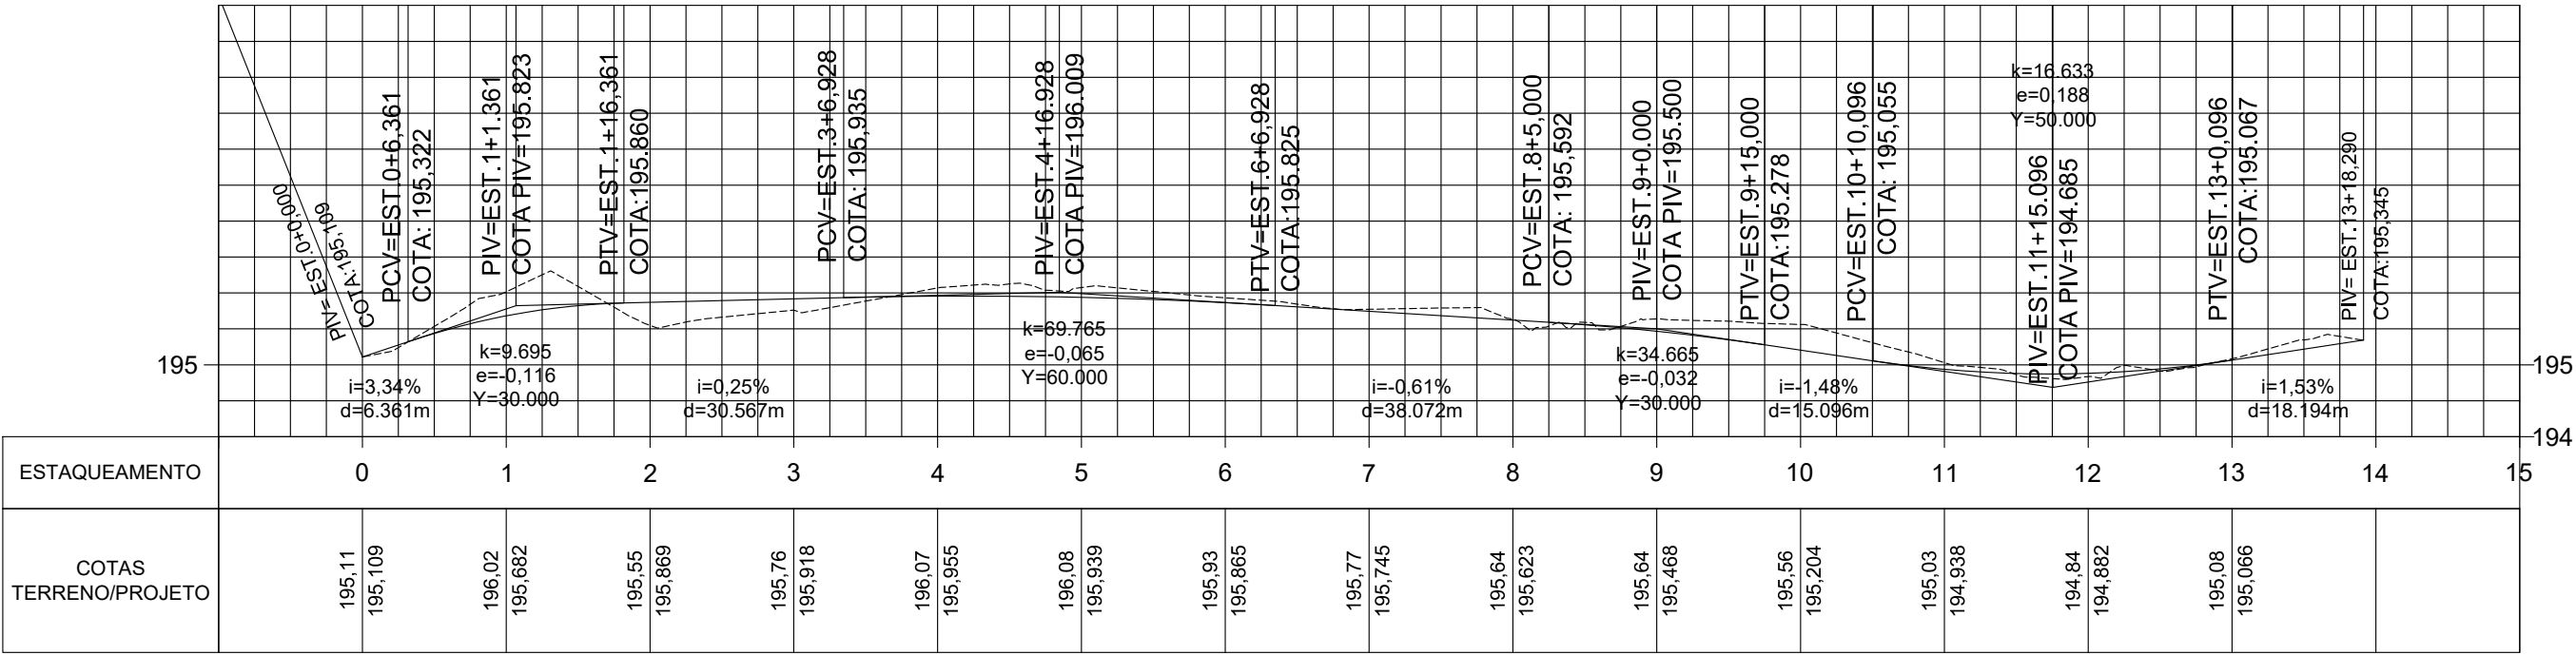

TELA	ESPESSURA	PLOT
01	0.05	1
02	0.20	7
03	0.08	7
04	0.30	7
05	0.20	5
06	0.40	5
07	0.15	7
08	0.80	7
09	0.05	9
11	0.20	1
40	0.05	40
45	0.09	7
60	0.05	2
85	0.05	3
140	0.05	140
150	0.05	5
185	0.30	1
250	0.05	9
252	0.05	252



PREFEITURA MUNICIPAL DE
VÁRZEA GRANDE
amor - cuidar - acreditar



RETA
Projetos e Construções Ltda.

PREFEITURA MUNICIPAL DE VÁRZEA GRANDE

RUAS: DIVERSAS
BAIRRO: OURO VERDE

ASSUNTO: PROJETO GEOMÉTRICO

PMVG


FOLHA: PG-19

ESCALA:
HOR.: 1/1000
VERT.: 1/100




PERFIL RUA BATOVI


PERFIL RUA BATOVI

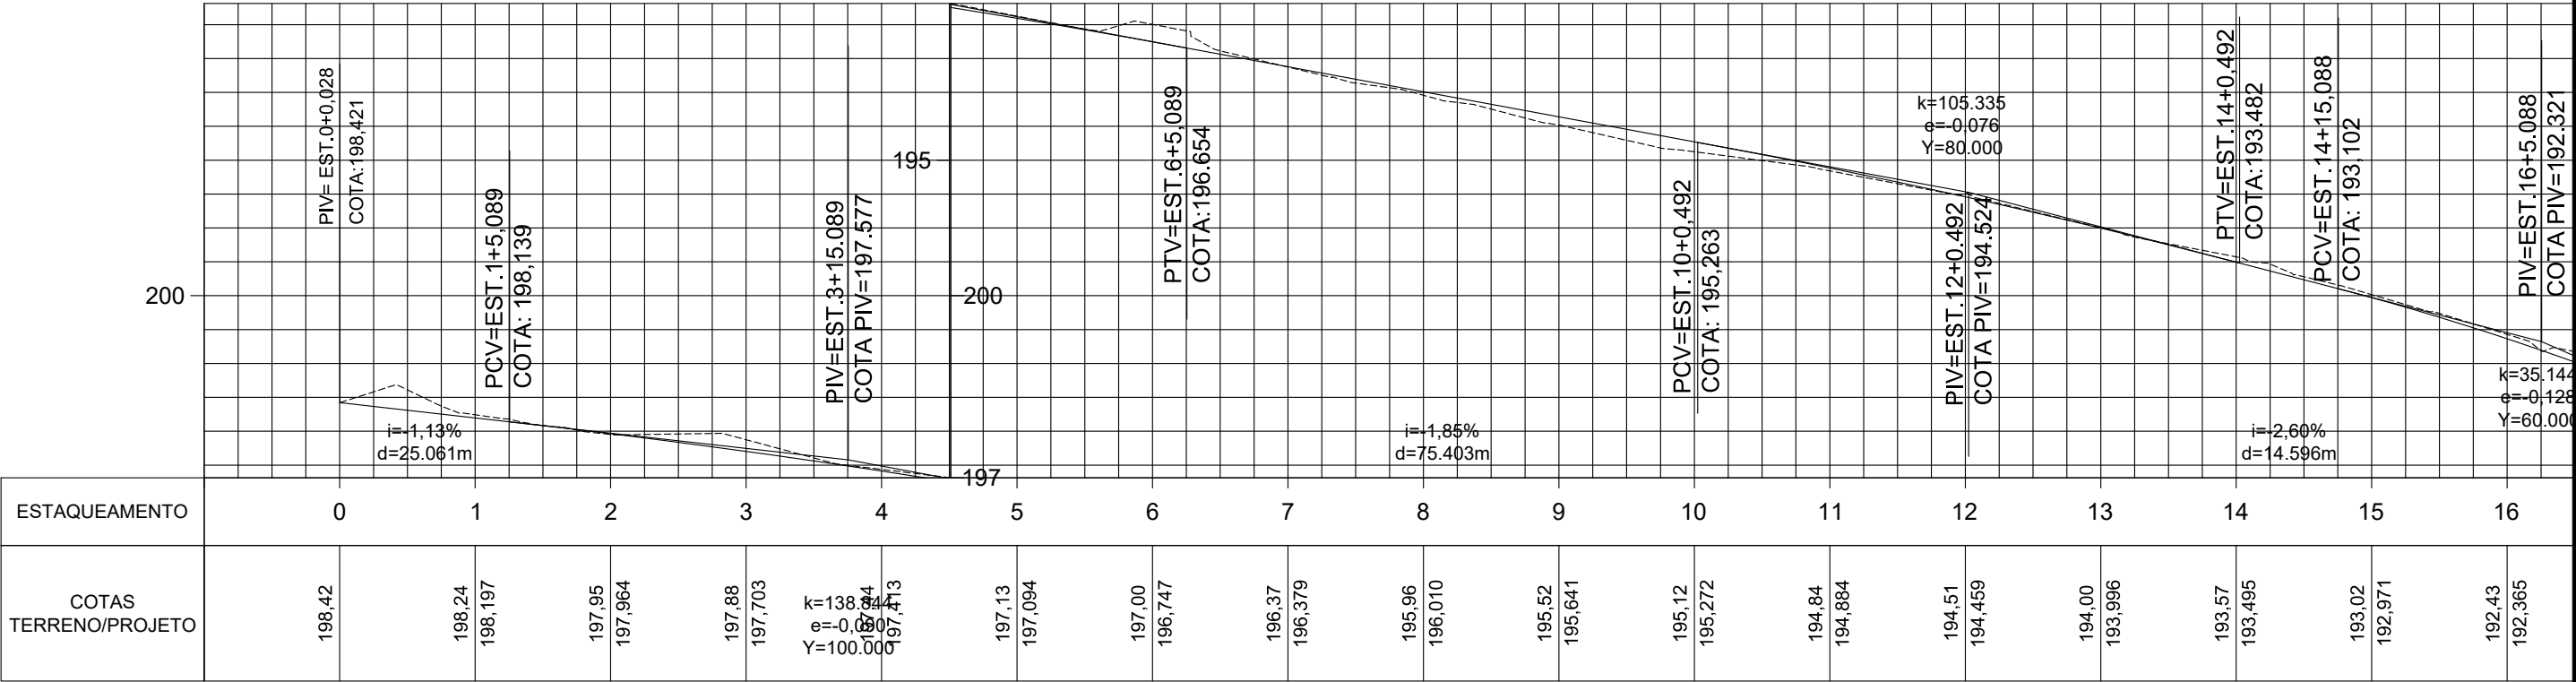

TELA	ESPES	PLOT
01	0.05	1
02	0.20	7
03	0.08	7
04	0.30	7
05	0.20	5
06	0.40	5
07	0.15	7
08	0.80	7
09	0.05	9
11	0.20	1
40	0.05	40
45	0.09	7
60	0.05	2
85	0.05	3
140	0.05	140
150	0.05	5
185	0.30	1
250	0.05	9
252	0.05	252



PREFEITURA MUNICIPAL DE
VÁRZEA GRANDE
amor - cuidar - acreditar



RETA
Projetos e Construções Ltda.

PREFEITURA MUNICIPAL DE VÁRZEA GRANDE



RUAS: DIVERSAS
BAIRRO: OURO VERDE

ASSUNTO: PROJETO GEOMÉTRICO

PMVG

FOLHA: PG-20


ESCALA: HOR.: 1/1000
VERT.: 1/100

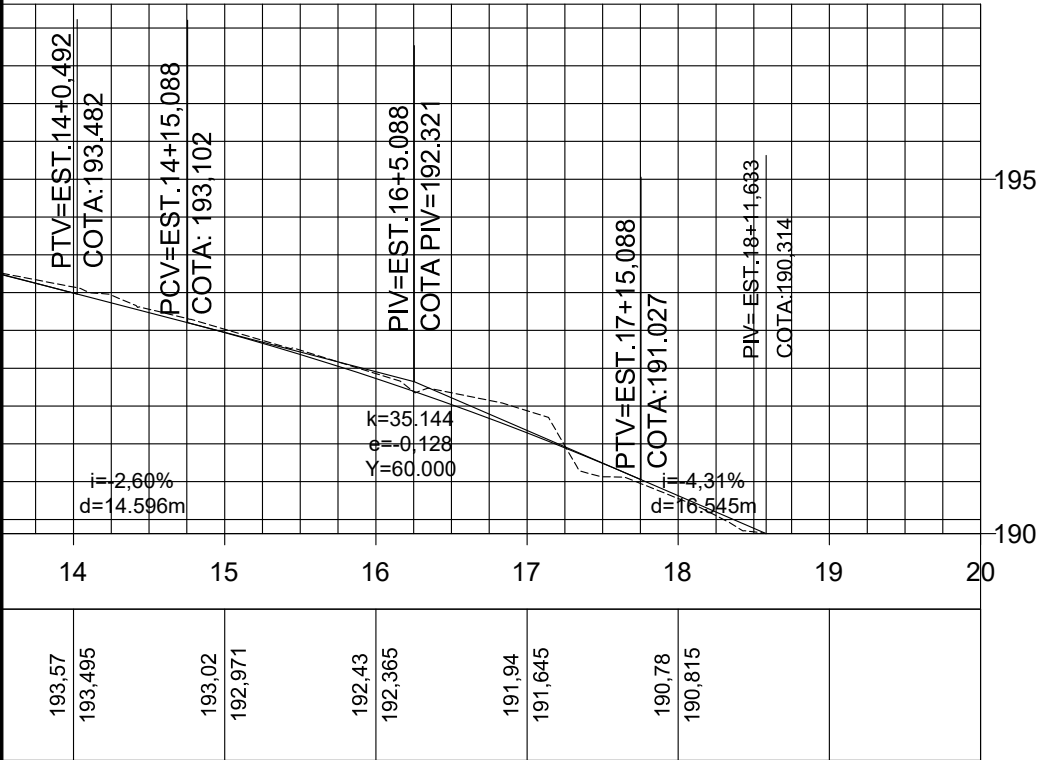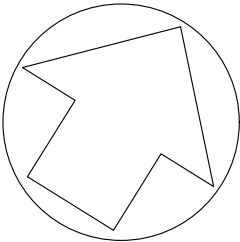


TELA	ESPES	PLOT
01	0.05	1
02	0.20	7
03	0.08	7
04	0.30	7
05	0.20	5
06	0.40	5
07	0.15	7
08	0.80	7
09	0.05	9
11	0.20	1
40	0.05	40
45	0.09	7
60	0.05	2
85	0.05	3
140	0.05	140
150	0.05	5
185	0.30	1
250	0.05	9
252	0.05	252

FORMATO A3 - 420x297mm


	PREFEITURA MUNICIPAL DE VÁRZEA GRANDE	PMVG
	RUAS: DIVERSAS BAIRRO: OURO VERDE	FOLHA: PG-21
	ASSUNTO: PROJETO GEOMÉTRICO	ESCALA: HOR.: 1/1000 VERT.: 1/100

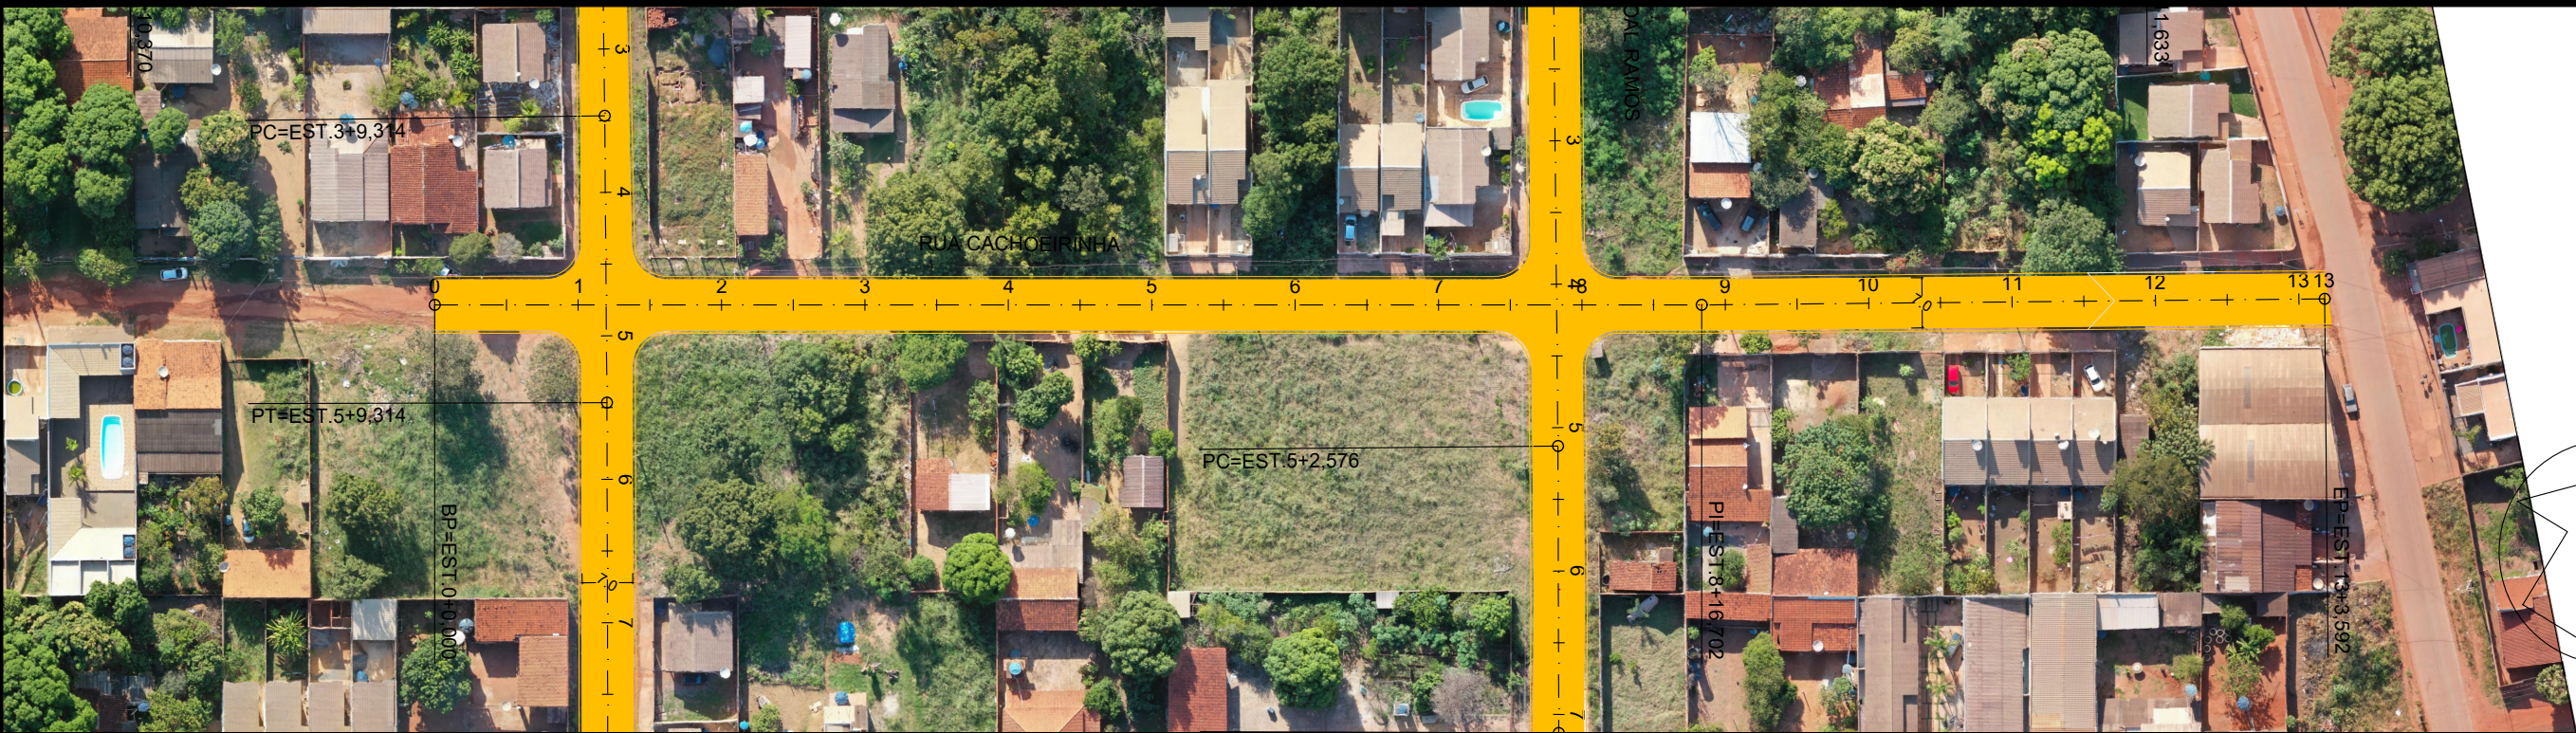


RUA CACHOEIRINHA PROFILE

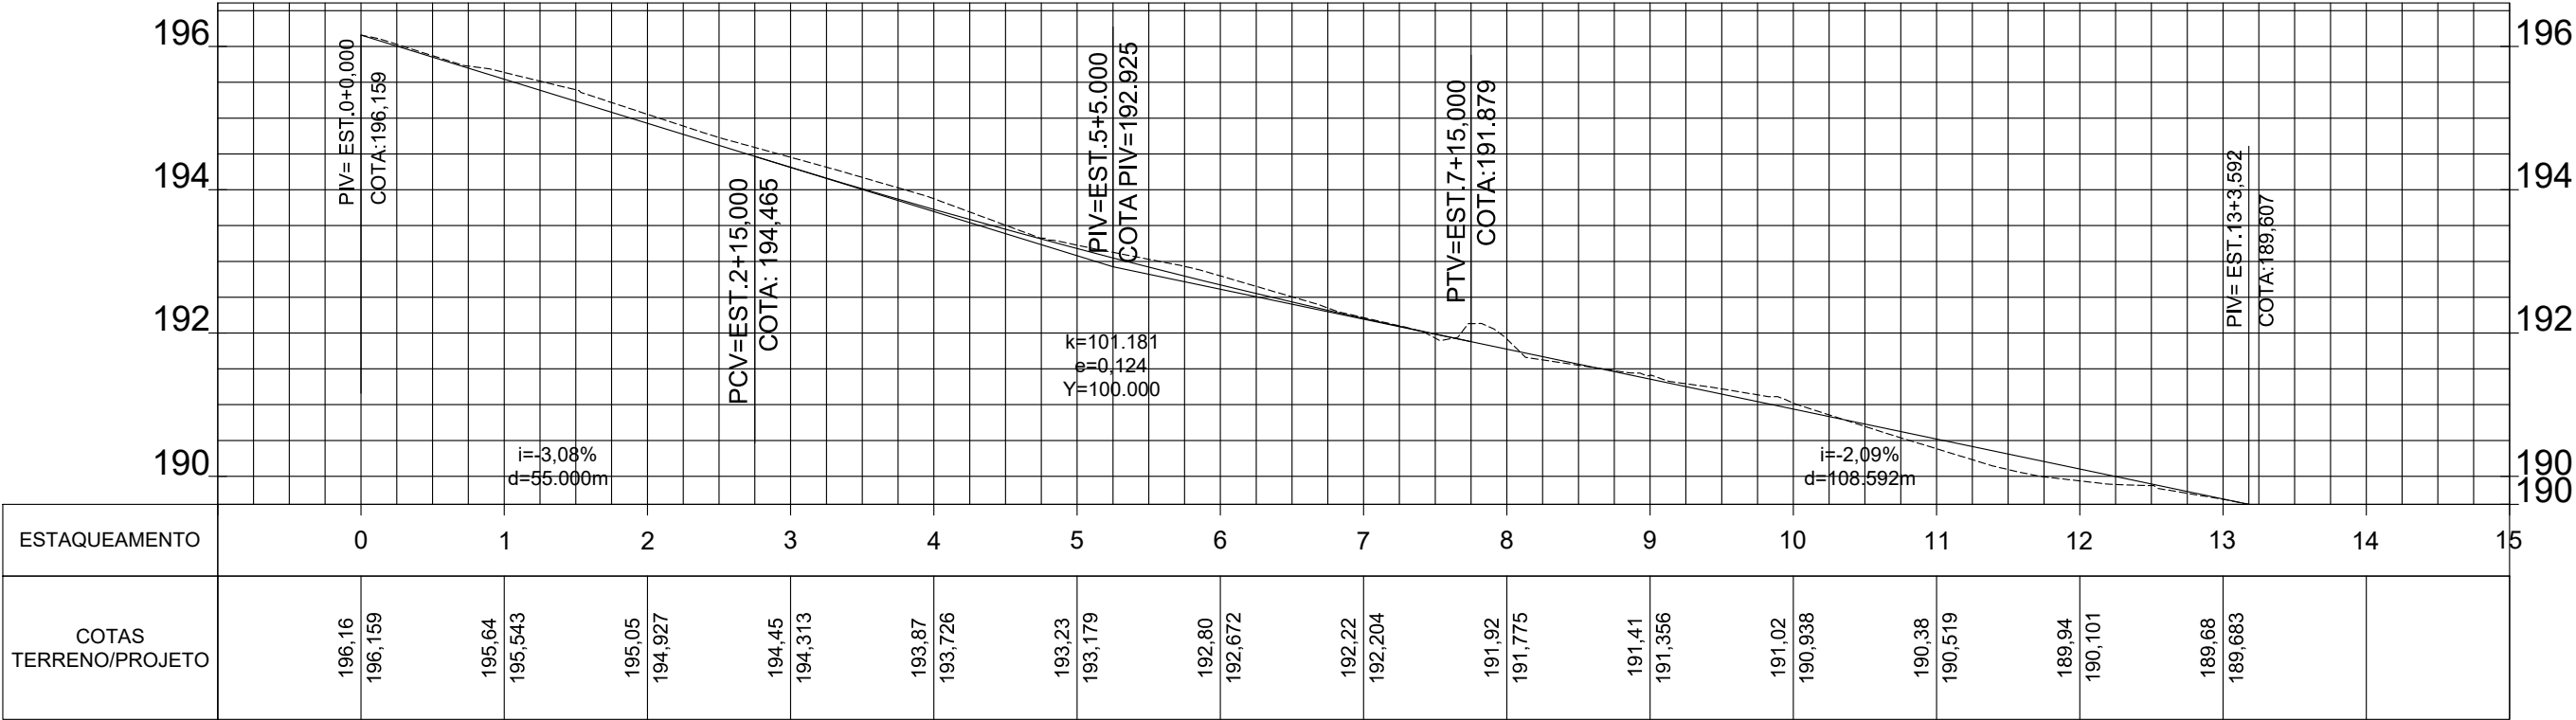


TELA	ESPESES	PLOT
01	0.05	1
02	0.20	7
03	0.08	7
04	0.30	7
05	0.20	5
06	0.40	5
07	0.15	7
08	0.80	7
09	0.05	9
11	0.20	1
40	0.05	40
45	0.09	7
60	0.05	2
85	0.05	3
140	0.05	140
150	0.05	5
185	0.30	1
250	0.05	9
252	0.05	252


	PREFEITURA MUNICIPAL DE VÁRZEA GRANDE	PMVG
	RUAS: DIVERSAS BAIRRO: OURO VERDE	FOLHA: PG-22
	ASSUNTO: PROJETO GEOMÉTRICO	ESCALA: HOR.: 1/1000 VERT.: 1/100

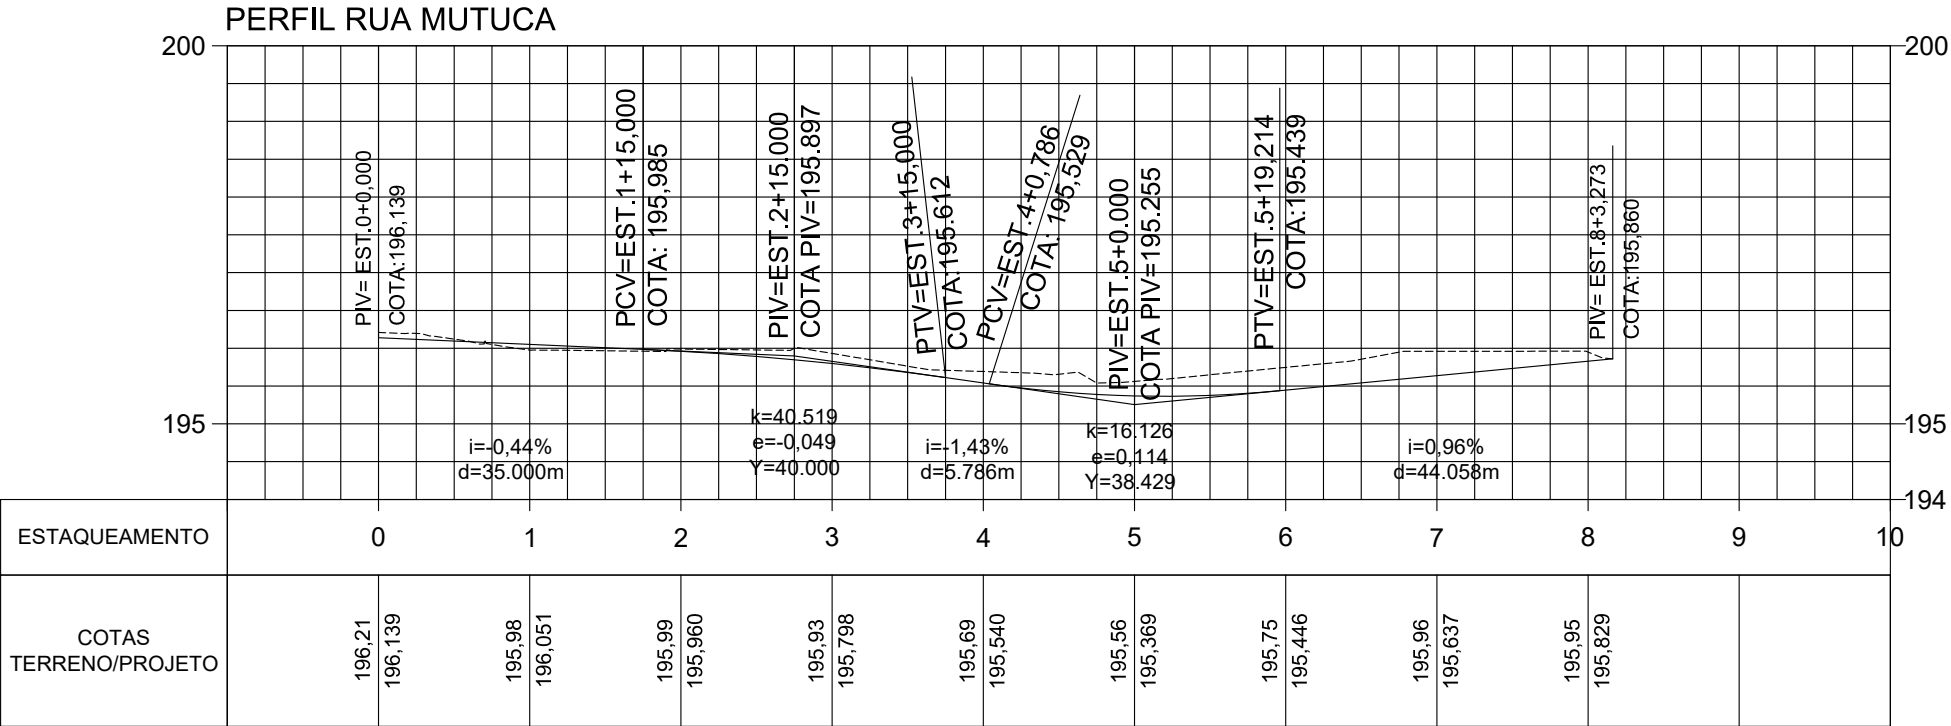

TELA	ESPESES	PLOT
01	0.05	1
02	0.20	7
03	0.08	7
04	0.30	7
05	0.20	5
06	0.40	5
07	0.15	7
08	0.80	7
09	0.05	9
11	0.20	1
40	0.05	40
45	0.09	7
60	0.05	2
85	0.05	3
140	0.05	140
150	0.05	5
185	0.30	1
250	0.05	9
252	0.05	252



PREFEITURA MUNICIPAL DE
VÁRZEA GRANDE
amor - cuidar - acreditar



RETA
Projetos e Construções Ltda.

PREFEITURA MUNICIPAL DE VÁRZEA GRANDE

RUAS: DIVERSAS
BAIRRO: OURO VERDE

ASSUNTO: PROJETO GEOMÉTRICO

PMVG

FOLHA: PG-23

ESCALA: HOR.: 1/1000
VERT.: 1/100

ELEMENTOS GEOMÉTRICOS - RUA PASCOAL RAMOS														
Nº	DEFLEXÃO/ AZIMUTE	LC (m)	TT (m)	TL (m)	TC (m)	R (m)	D/L (m)	AC	TE-PC	ET-PT	PONTO	PI	TE-PC	ET-PT
C1	-	-	0,064	-	-	3144,749	40,000	000° 43' 43.61"	5+2,576	7+2,576	N E	8267112,5924 590680,8646	8267129,6049 590670,3486	8267095.4475 590691,1633

RUA PASCOAL RAMOS


BP=EST.0+0.000


PC=EST.5+2.576

PT=EST.7+2.576

EP=EST.7+17.761

PI=EST.8+16.702

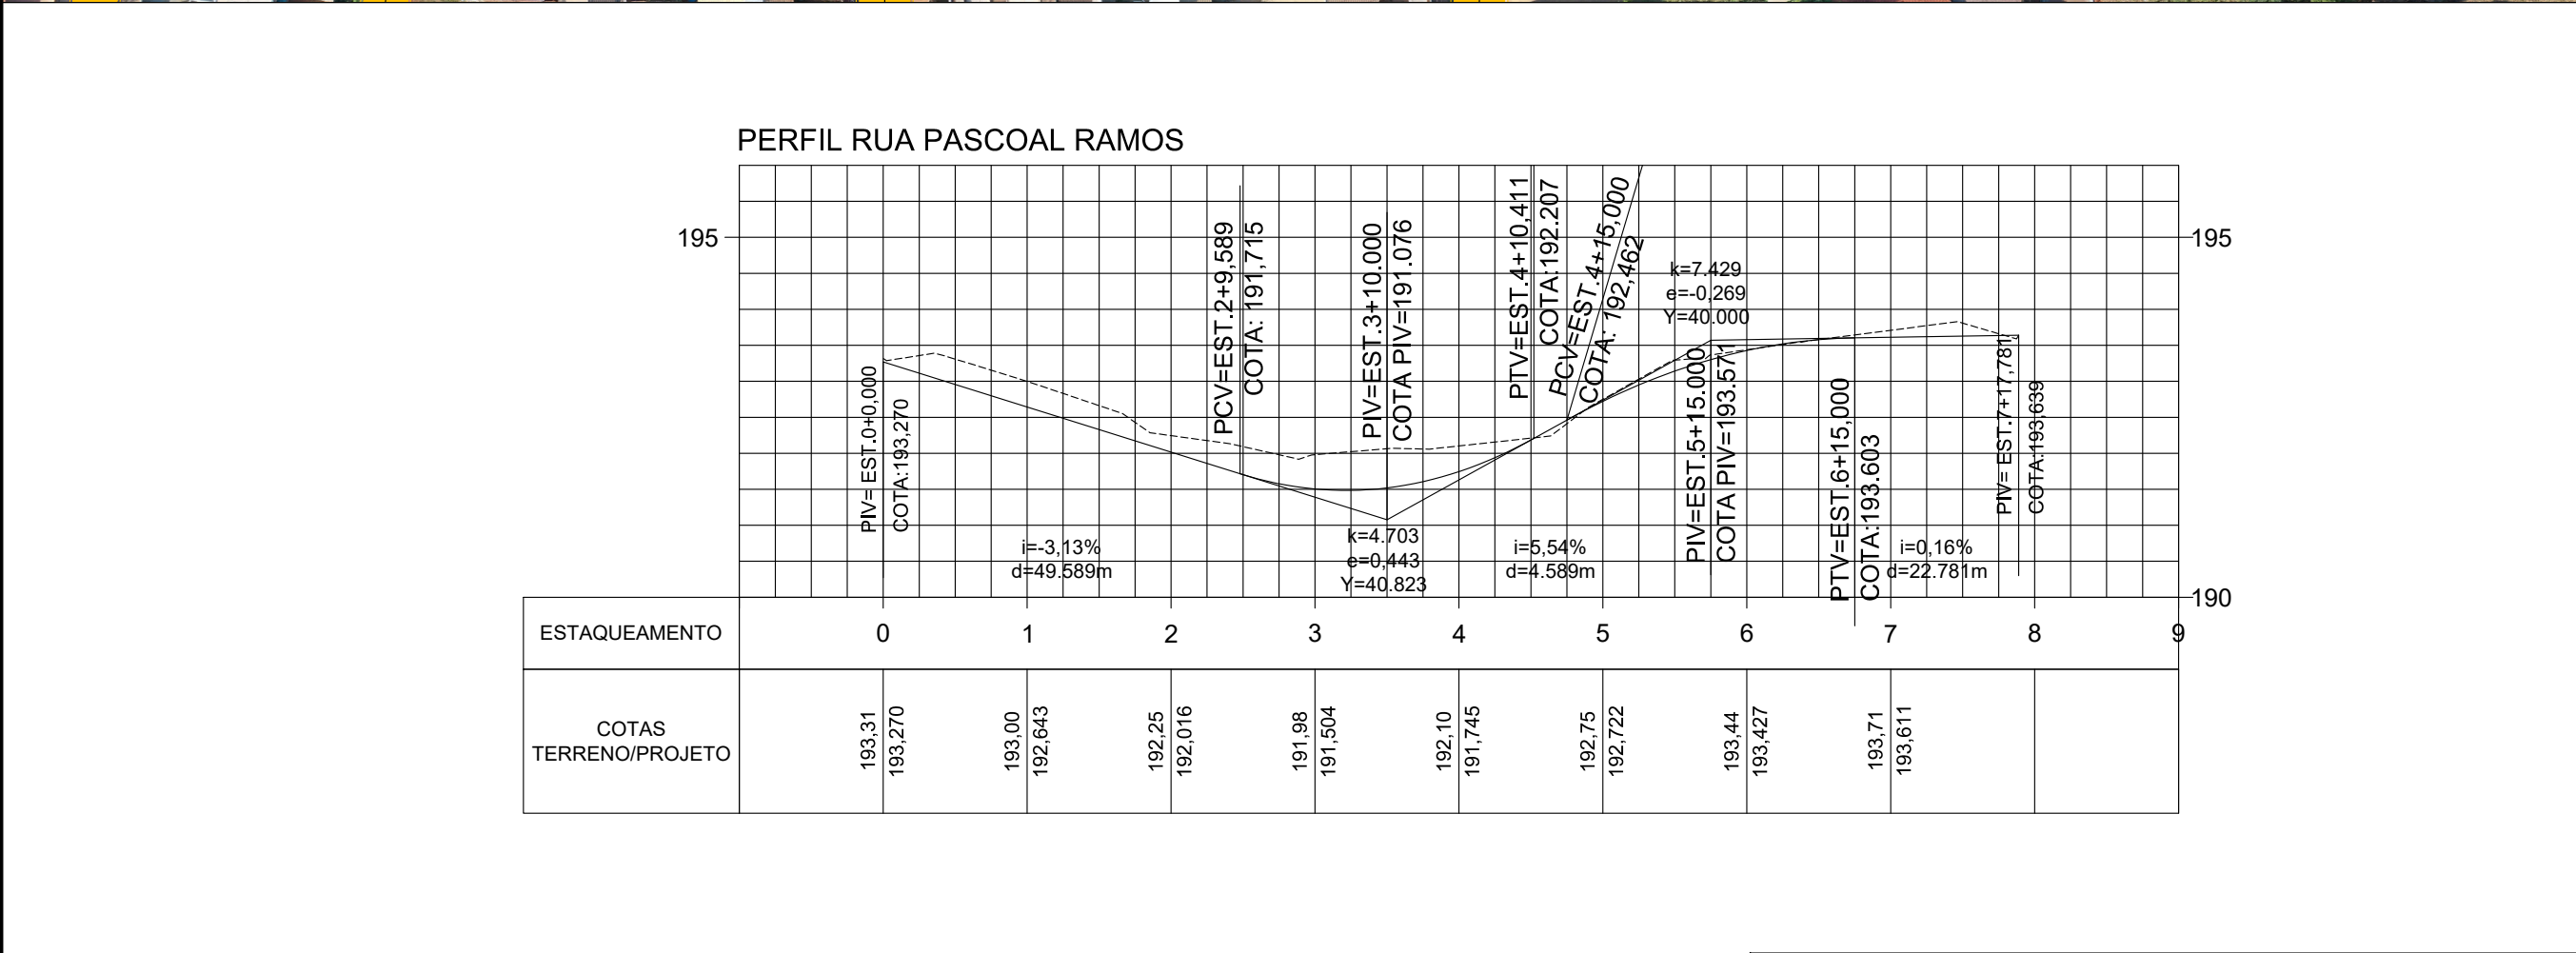

 <p>PREFEITURA MUNICIPAL DE VÁRZEA GRANDE <i>amor - cuidar - inovar</i></p>	<p>PREFEITURA MUNICIPAL DE VÁRZEA GRANDE</p>	<p>PMVG</p>
 <p>RETA Projetos e Construções Ltda.</p>	<p>RUAS: DIVERSAS BAIRRO: OURO VERDE</p>	<p>FOLHA: PG-24</p>
	<p>ASSUNTO: PROJETO GEOMÉTRICO</p>	<p>ESCALA: HOR.: 1/1000 VERT.: 1/100</p>