



ELEMENTOS GEOMÉTRICOS - RUA S-302													
Nº	DEFLEXÃO/ AZIMUTE	LC (m)	TT (m)	TL (m)	TC (m)	R (m)	D/L (m)	AC	TE-PC	ET-PT	PONTO	PI	TE-PC
C1	-	-	3.246	-	-	30.000	26.733	051° 03' 23.45"	0+0.135	1+6.868	N E	8269228.7495 596496.3836	8269243.0769 596496.3845
C2	-	-	22.874	-	-	65.000	95.963	084° 35' 21.07"	4+8.734	9+4.697	N E	8269143.6826 596601.6319	8269180.8544 596555.6415
C3	-	-	2.206	-	-	120.000	45.671	021° 48' 21.94"	9+9.091	11+14.762	N E	8269071.4619 596553.7646	8269048.8296 596549.0654

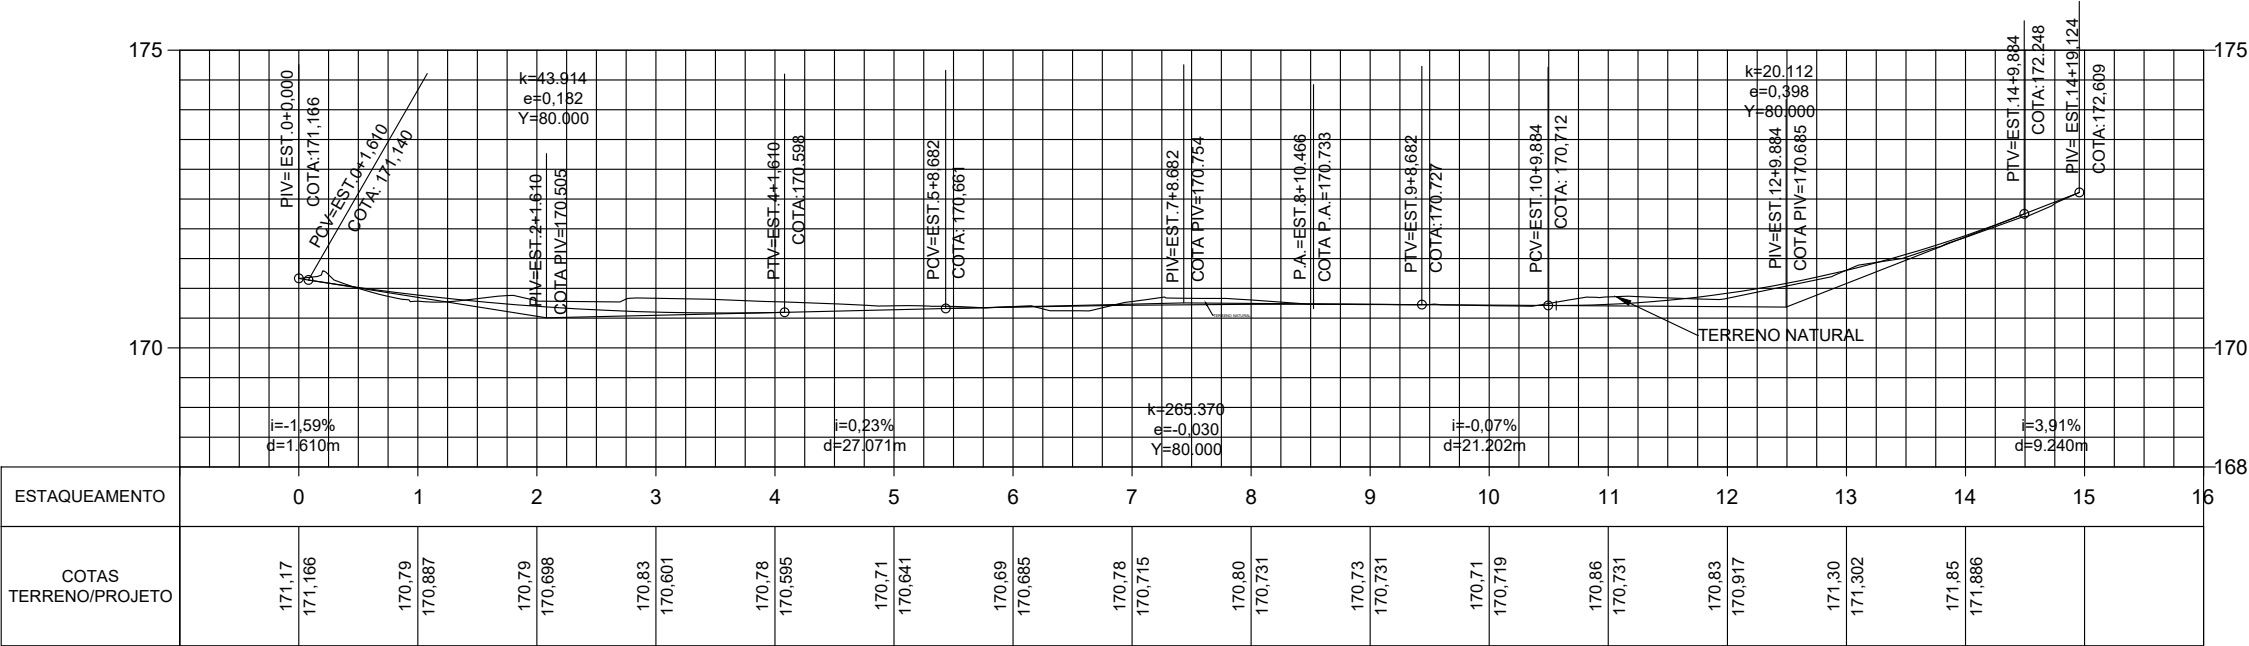


PERFIL RUA S-302

TELA	ESPESSURA	PLOT
01	0.05	1
02	0.20	7
03	0.08	7
04	0.30	7
05	0.20	5
06	0.40	5
07	0.15	7
08	0.80	7
09	0.05	9
11	0.20	1
40	0.05	40
45	0.09	7
60	0.05	2
85	0.05	3
140	0.05	140
150	0.05	5
185	0.30	1
250	0.05	9
252	0.05	252



PREFEITURA MUNICIPAL DE
VÁRZEA GRANDE
amor - cuidar - acreditar



RETA
Projetos e Construções Ltda.

PREFEITURA MUNICIPAL DE VÁRZEA GRANDE



RUAS: DIVERSAS
BAIRRO: JACARÉ

ASSUNTO: PROJETO GEOMÉTRICO


PMVG

FOLHA: PG-08

ESCALA: HOR.: 1/1000
VERT.: 1/100

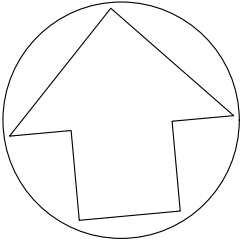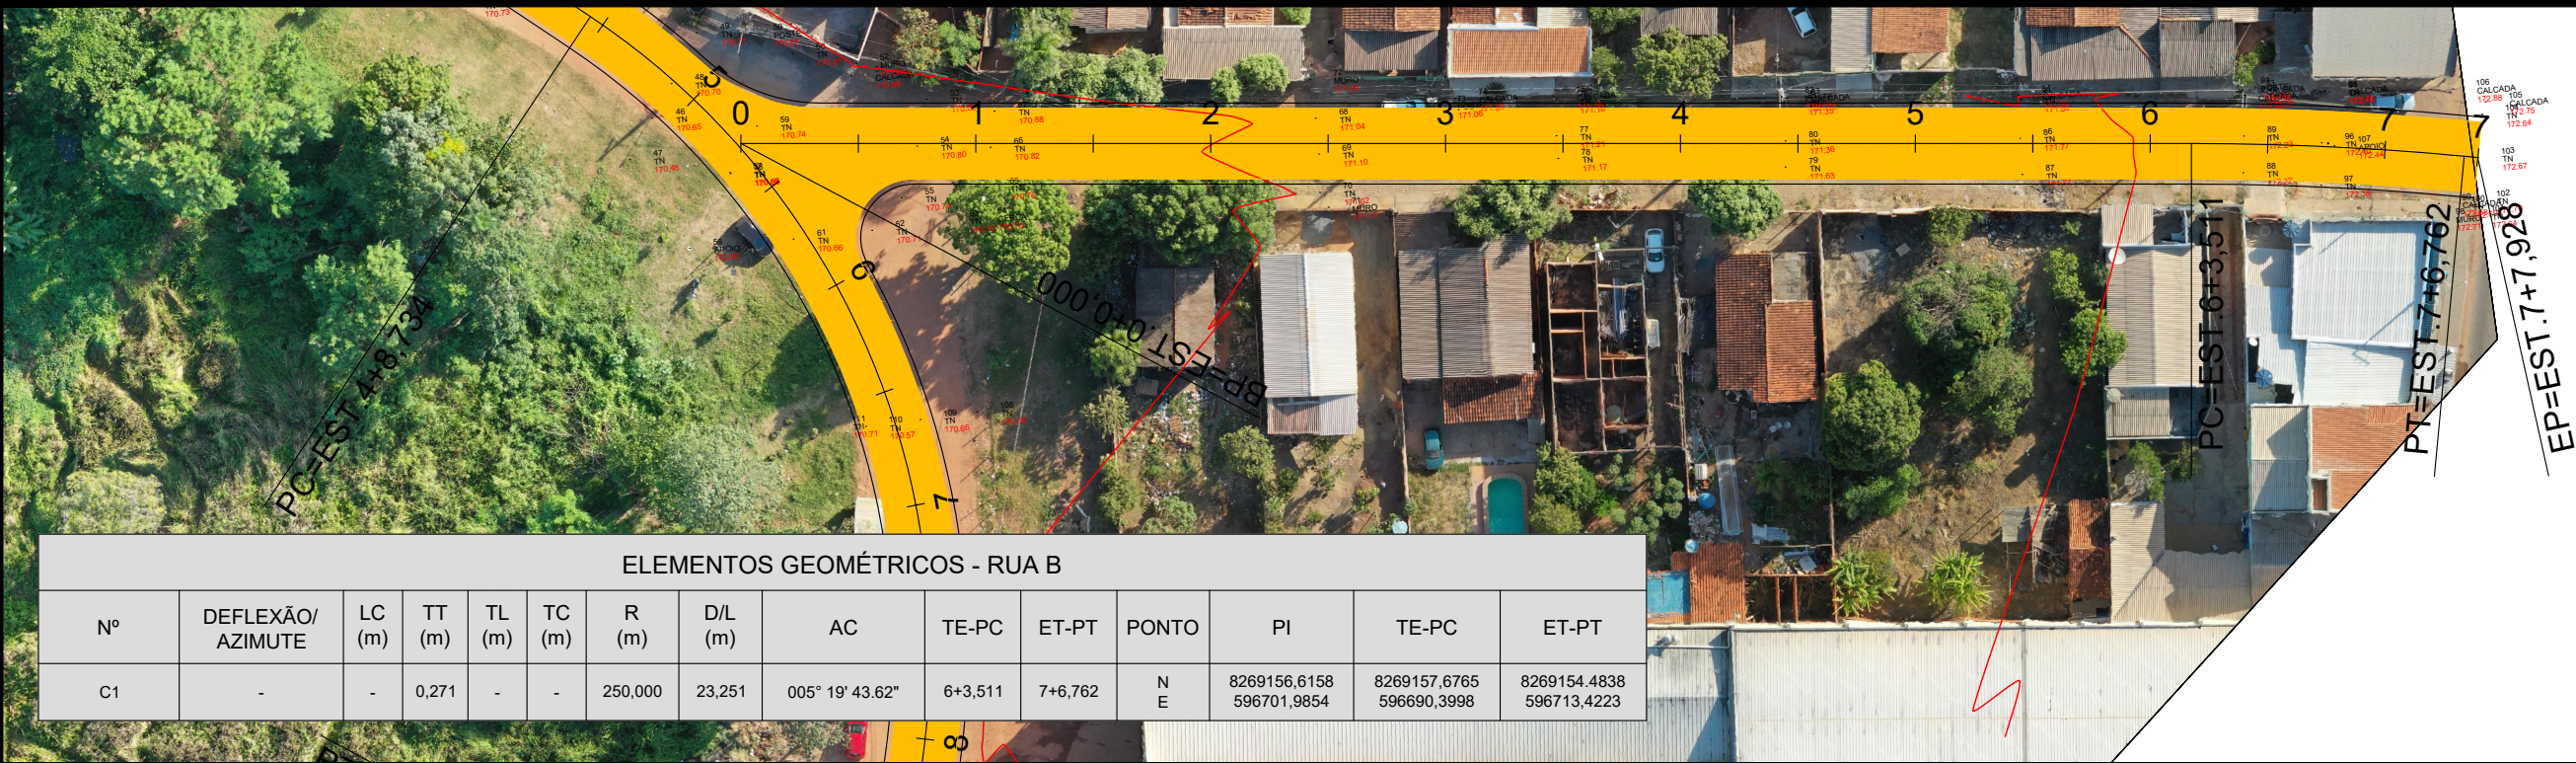


ELEMENTOS GEOMÉTRICOS - RUA B													
Nº	DEFLEXÃO/ AZIMUTE	LC (m)	TT (m)	TL (m)	TC (m)	R (m)	D/L (m)	AC	TE-PC	ET-PT	PONTO	PI	ET-PT
C1	-	-	0,271	-	-	250,000	23,251	005° 19' 43.62"	6+3,511	7+6,762	N E	8269156,6158 596701,9854	8269157,6765 596690,3998 8269154,4838 596713,4223

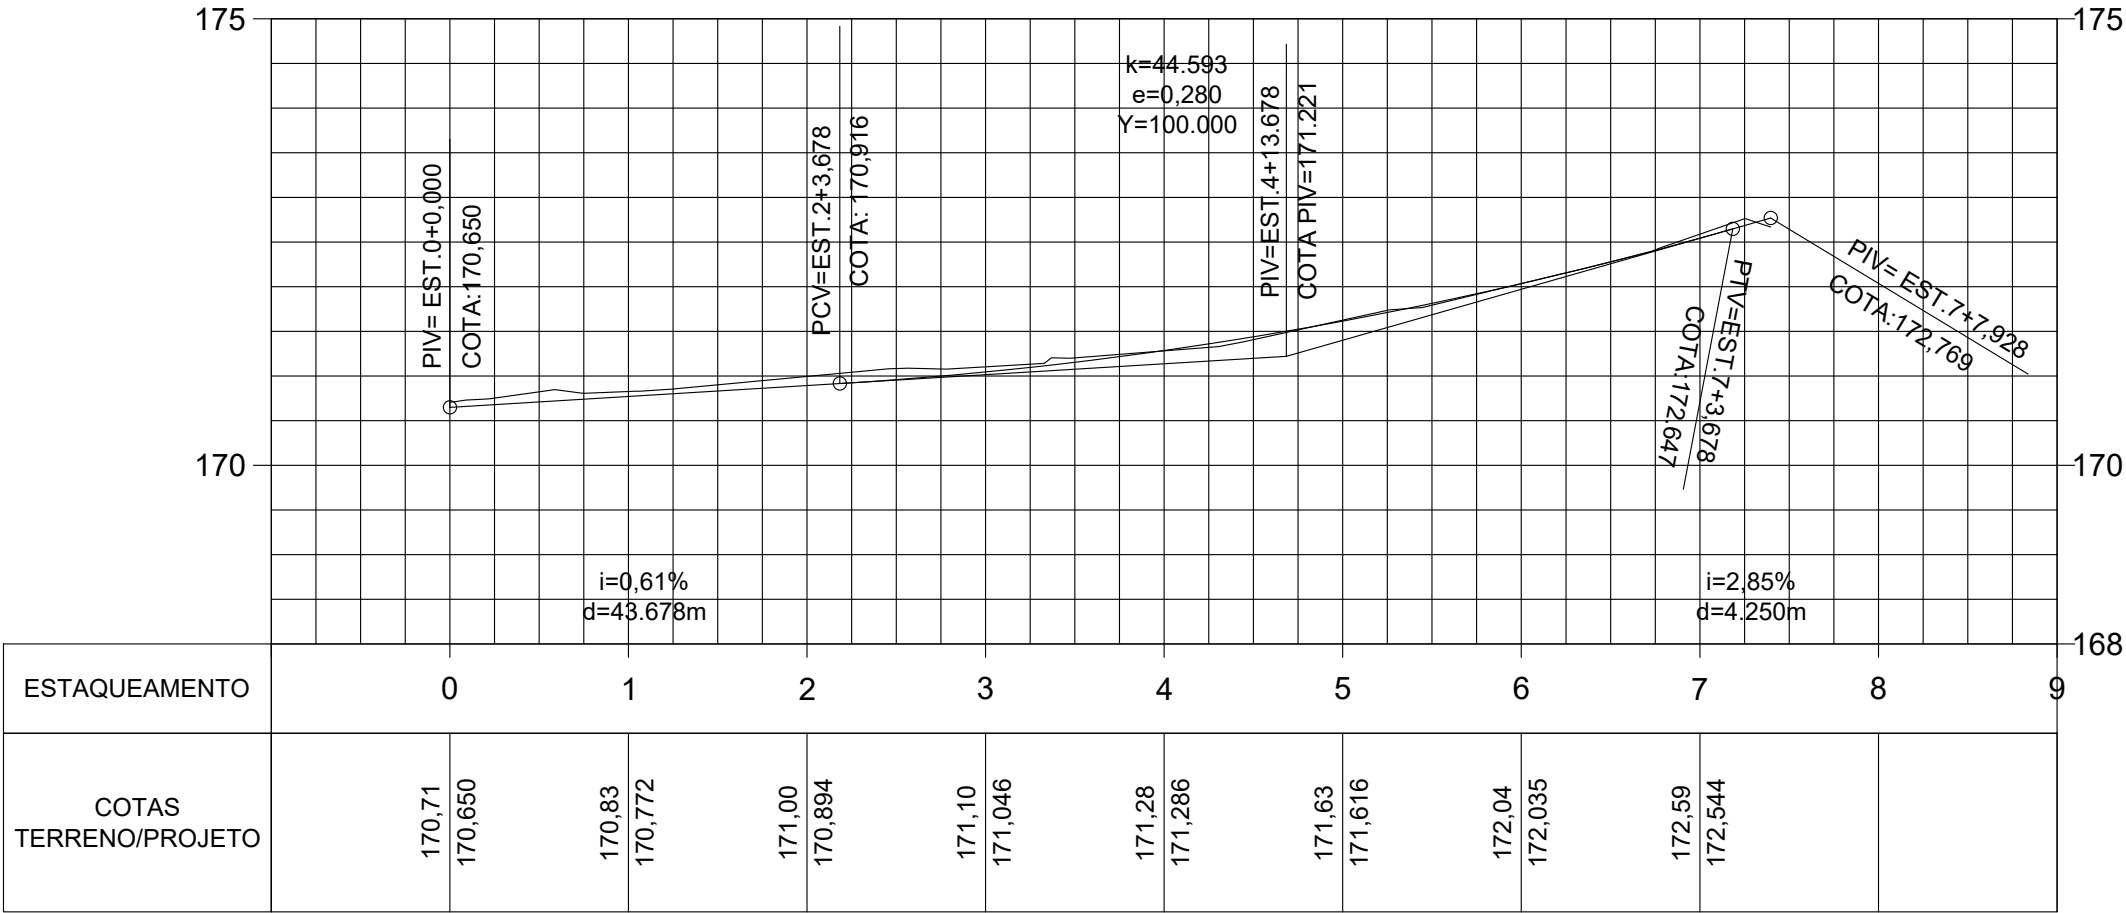


ESTAQUEAMENTO	0	1	2	3	4	5	6	7	8	9
COTAS TERRENO/PROJETO	170,71 170,650	170,83 170,772	171,00 170,894	171,10 171,046	171,28 171,286	171,63 171,616	172,04 172,035	172,59 172,544		

PERFIL RUA B

TELA	ESPESES	PLOT
01	0.05	1
02	0.20	7
03	0.08	7
04	0.30	7
05	0.20	5
06	0.40	5
07	0.15	7
08	0.80	7
09	0.05	9
11	0.20	1
40	0.05	40
45	0.09	7
60	0.05	2
85	0.05	3
140	0.05	140
150	0.05	5
185	0.30	1
250	0.05	9
252	0.05	252



PREFEITURA MUNICIPAL DE
VÁRZEA GRANDE



RETA
Projetos e Construções Ltda.

PREFEITURA MUNICIPAL DE VÁRZEA GRANDE


RUAS: DIVERSAS
BAIRRO: JACARÉ

ASSUNTO: PROJETO GEOMÉTRICO


PMVG

FOLHA: PG-09

ESCALA: HOR.: 1/1000
VERT.: 1/100

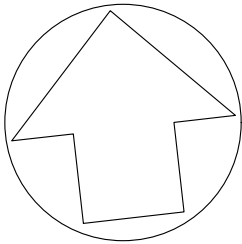


ELEMENTOS GEOMÉTRICOS - AV IRIS SIQUEIRA														
Nº	DEFLEXÃO/ AZIMUTE	LC (m)	TT (m)	TL (m)	TC (m)	R (m)	D/L (m)	AC	TE-PC	ET-PT	PONTO	PI	TE-PC	ET-PT
C1	-	-	0,276	-	-	250,000	23,467	005° 22' 41.50"	1+15,942	2+19,408	N E	8269063,7728 596602,6072	8269065,1189 596590,9426	8269063,5260 596614,3466

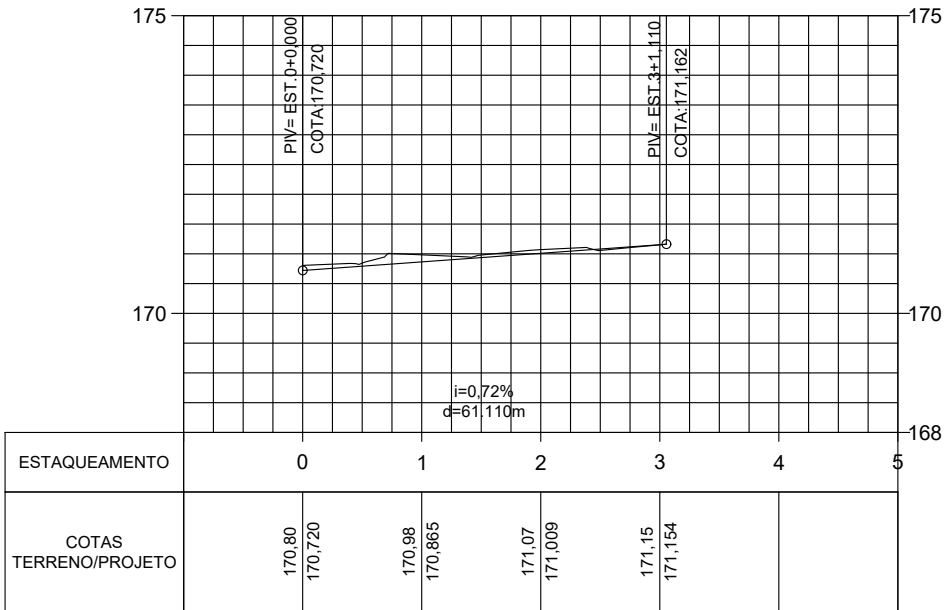

PERFIL AV IRIS SIQUEIRA

TELA	ESPES	PLOT
01	0.05	1
02	0.20	7
03	0.08	7
04	0.30	7
05	0.20	5
06	0.40	5
07	0.15	7
08	0.80	7
09	0.05	9
11	0.20	1
40	0.05	40
45	0.09	7
60	0.05	2
85	0.05	3
140	0.05	140
150	0.05	5
185	0.30	1
250	0.05	9
252	0.05	252

	PREFEITURA MUNICIPAL DE VÁRZEA GRANDE	PMVG
	RUAS: DIVERSAS BAIRRO: JACARÉ	FOLHA: PG-10
	ASSUNTO: PROJETO GEOMÉTRICO	ESCALA: HOR.: 1/1000 VERT.: 1/100