


Detalhe H7  
escala 1:25

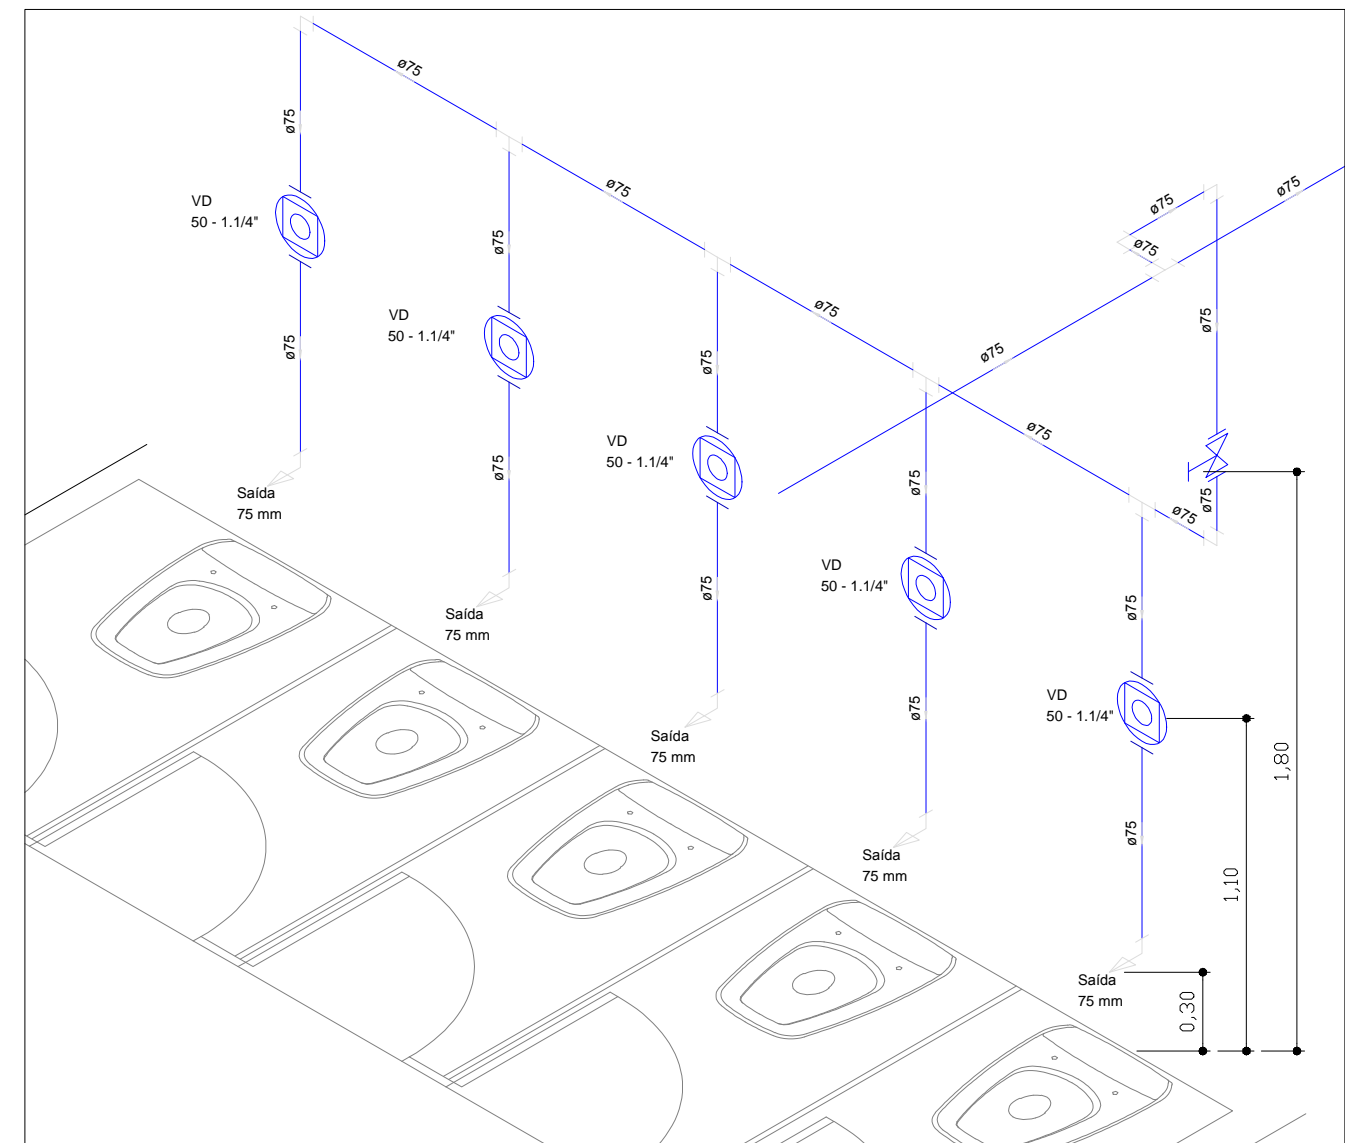

Detalhe H8  
escala 1:25



PREFEITURA MUNICIPAL DE  
**VÁRZEA GRANDE**  
*amar • cuidar • acreditar*

**PREFEITURA MUNICIPAL DE VÁRZEA GRANDE**  
Av. Castelo Branco, Espaço Municipal, 2500 - Centro Sul, Várzea Grande/MT

CEP 78125-700 - Fone/Fax: 65 3688 8000

AUTOR DO PROJETO

THIAGO ANTONIO LAVRATI  
ENGENHEIRO CIVIL  
CREA-MT 031348

OBRA:

**REFORMA EMEB JULIO DOMINGOS  
DE CAMPOS**

PROJETO:  
**HIDRAULICO, EMEB JULIO DOMINGOS DE CAMPOS**

LOCALIZAÇÃO:  
**RUA LUÍS PEDDRO DE LIMA N° S/N, CAPÃO GRANDE**

ASSUNTO:  
**DETALHE ISOMETRICO**

DATA	UNIDADE:	ESCALA:
10/01/2018	METRO	INDICADA

FOLHA:

**04/06**