



Detalhe H9  
escala 1:25

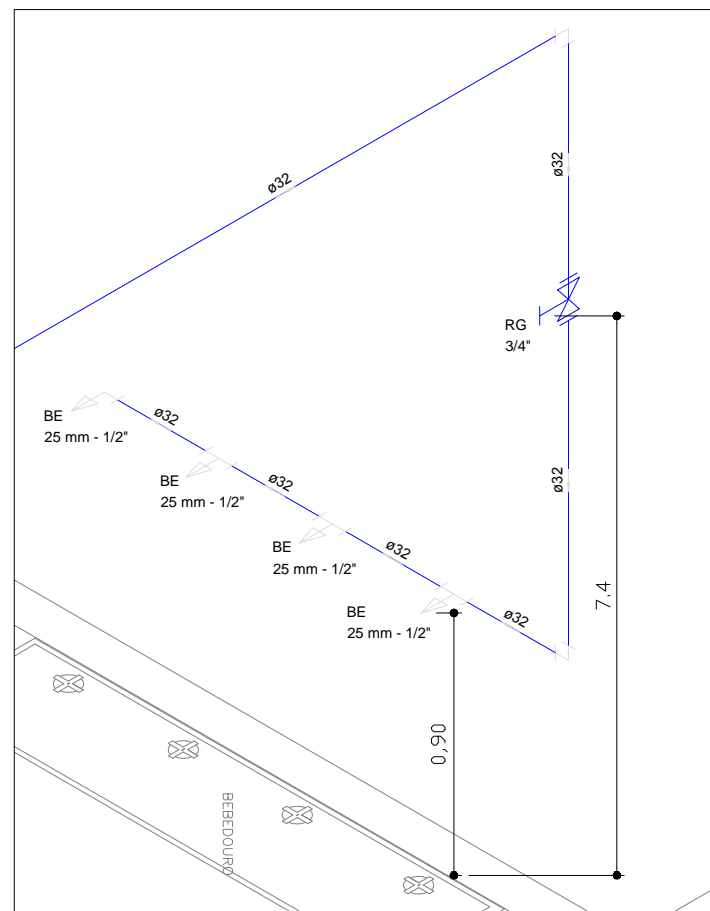

Detalhe H10  
escala 1:25

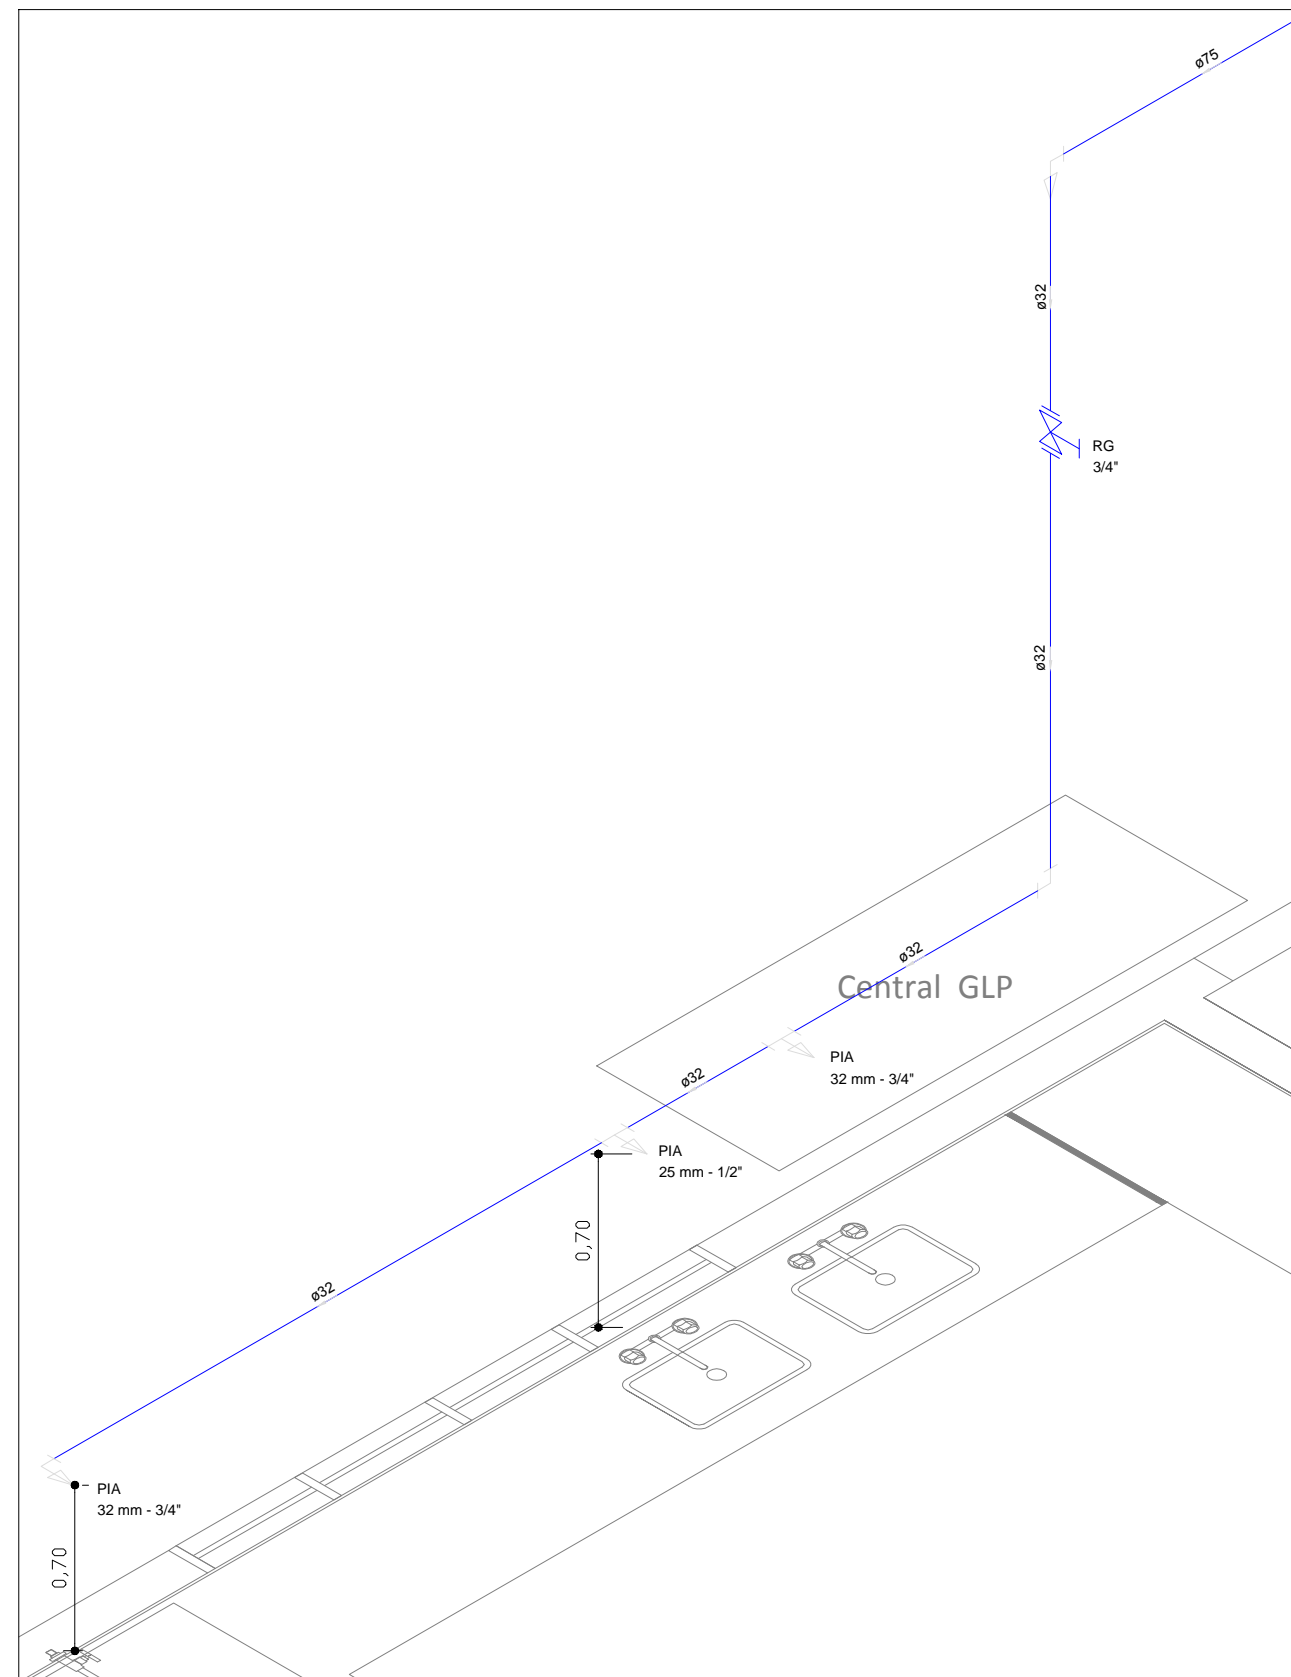

Detalhe H11  
escala 1:25



PREFEITURA MUNICIPAL DE  
**VÁRZEA GRANDE**  
*amar • cuidar • acreditar*

**PREFEITURA MUNICIPAL DE VÁRZEA GRANDE**

Av. Castelo Branco, Espaço Municipal, 2500 - Centro Sul, Várzea Grande/MT

CEP 78125-700 - Fone/Fax: 65 3688 8000

AUTOR DO PROJETO

THIAGO ANTONIO LAVRATI  
ENGENHEIRO CIVIL  
CREA-MT 031348

OBRA:

REFORMA EMEB JULIO DOMINGOS  
DE CAMPOS

PROJETO:

HIDRAULICO, EMEB JULIO DOMINGOS DE CAMPOS

LOCALIZAÇÃO:

RUA LUÍS PEDDRO DE LIMA N° S/N, CAPÃO GRANDE

ASSUNTO:

DETALHE ISOMETRICO

DATA

10/01/2018

UNIDADE:

METRO

ESCALA:

INDICADA

FOLHA:

**05/06**