


Detalhe S1

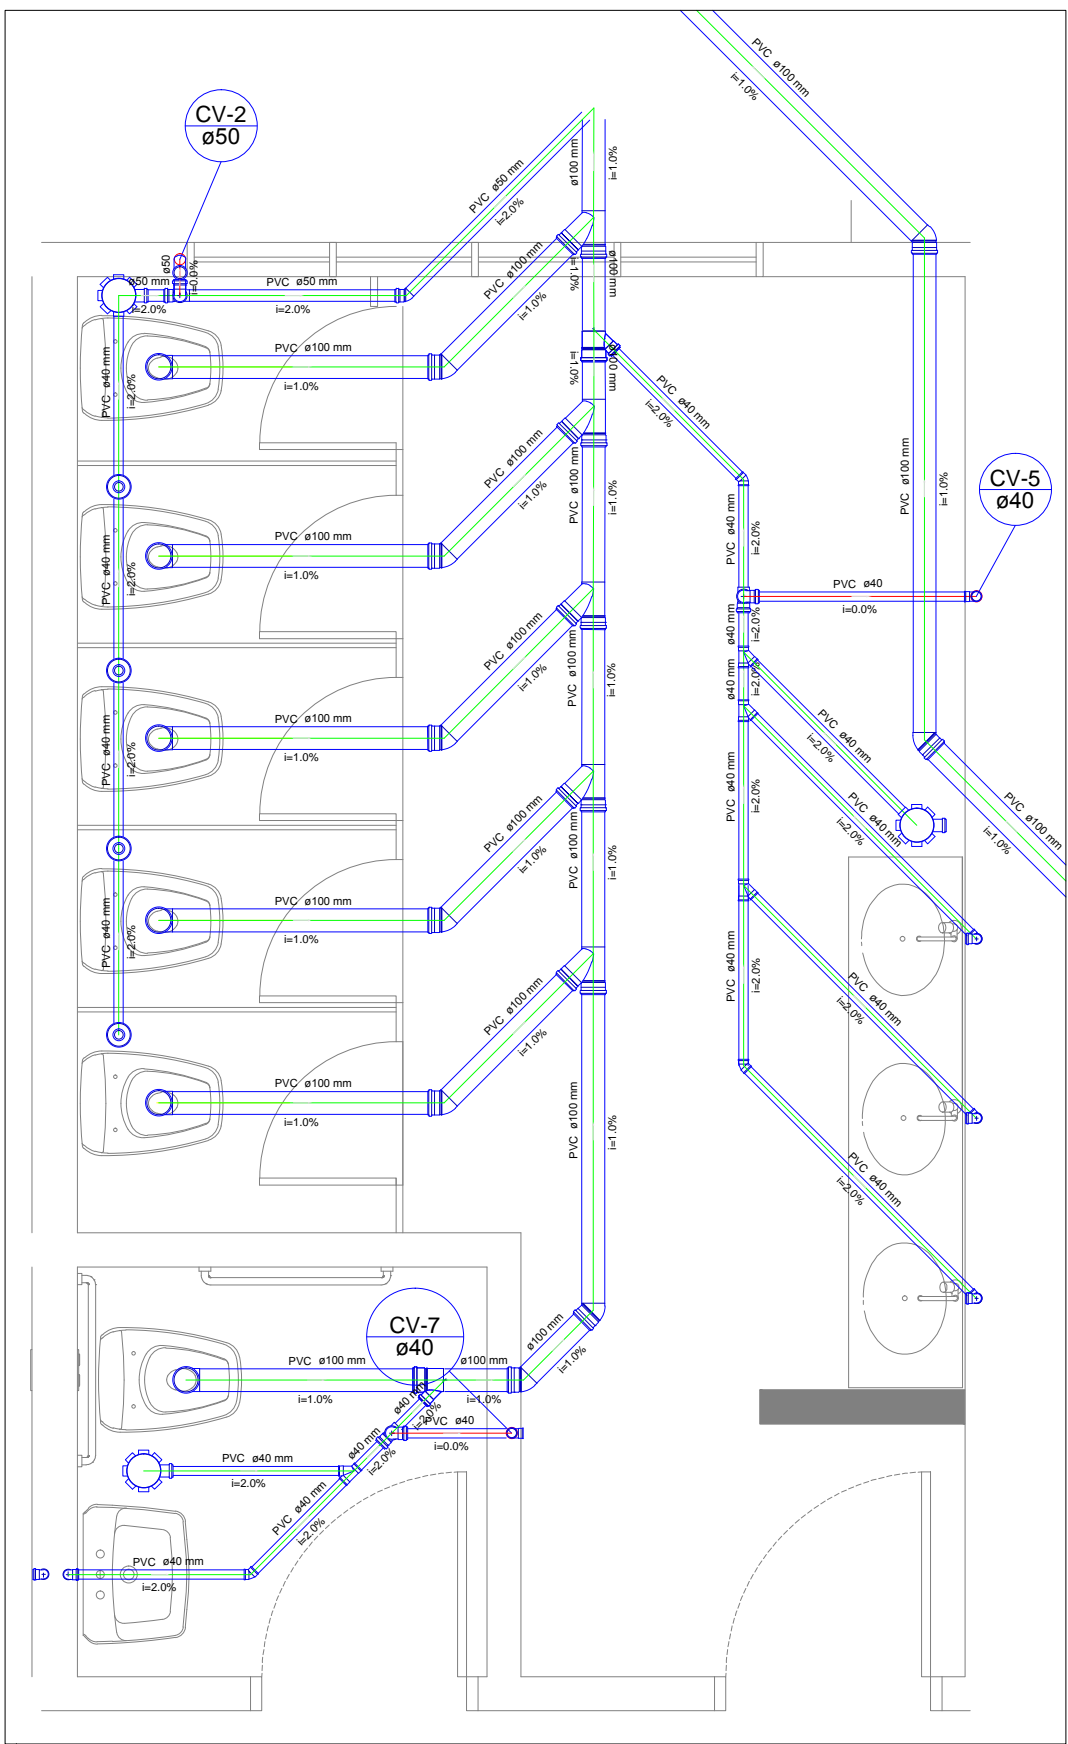

Detalhe S2

Legenda	
	Caixa Sifonada
	Caixas Inspeção Esgoto Sifonada
	Caixas Inspeção Esgoto Simples
	Caixas de Gordura
	Curva 45 Longa para Esgoto Sanitário- sobre
	Curva 90 curta- coluna bolsa
	Joelho 45
	Junção simples
	Lavatório Residencial com sifão
	Lavatório de Uso Geral
	Mictório de Válvula de Descarga- DN 75mm
	Pia de Cozinha Residencial com Sifão 40mm
	Ralo sifonado cilíndrico normal
	Ralo sifonado cilíndrico reforçado
	Ramais de Ventilação
	Tanque de Lavar Roupas DN 40mm
	Te 45
	Vaso Sanitário c/ J90°



**PREFEITURA MUNICIPAL DE VÁRZEA GRANDE**  
Av. Castelo Branco, Espaço Municipal, 2500 - Centro Sul, Várzea Grande/MT  
CEP 78125-700 - Fone/Fax: 65 3688 8000

AUTOR DO PROJETO

THIAGO ANTONIO LAVRATI  
ENGENHEIRO CIVIL  
CREA-MT 031348

OBRA:

REFORMA EMEB JULIO DOMINGOS  
DE CAMPOS

PROJETO:  
SANITARIO, EMEB JULIO DOMINGOS DE CAMPOS

LOCALIZAÇÃO:  
RUA LUÍS PEDDRO DE LIMA Nº S/N, CAPÃO GRANDE

ASSUNTO:  
DETALHES S1 E S2

DATA	UNIDADE:	ESCALA:
10/01/2018	METRO	S/E

FOLHA:

02/06