


# SUMIDOURO PLANTA BAIXA



# SUMIDOURO CORTE

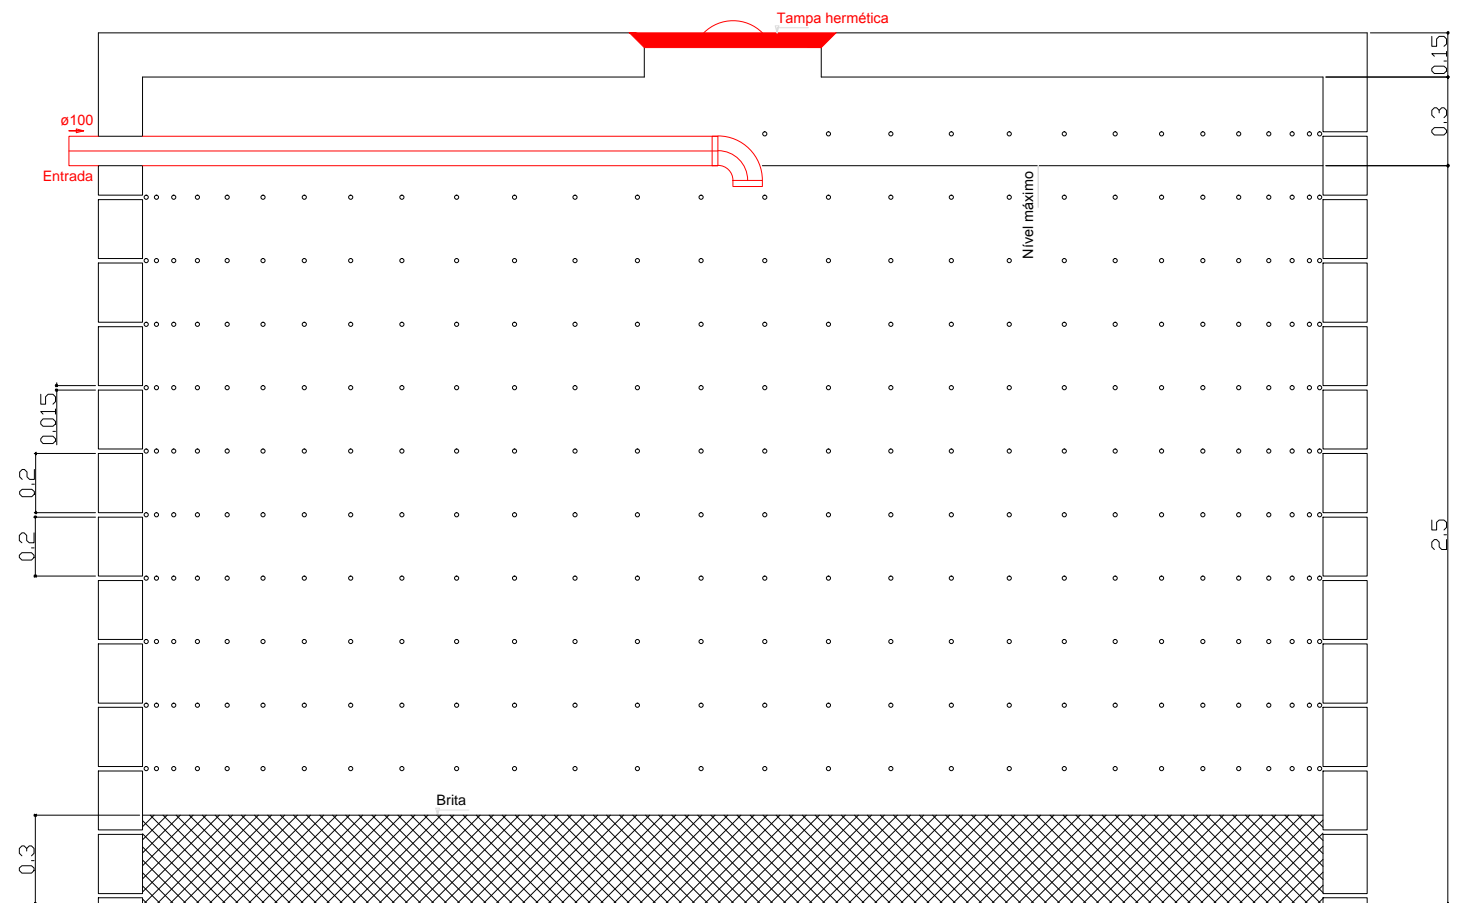

PREFEITURA MUNICIPAL DE  
**VÁRZEA GRANDE**  
*amar • cuidar • acreditar*

## PREFEITURA MUNICIPAL DE VÁRZEA GRANDE

Av. Castelo Branco, Espaço Municipal, 2500 - Centro Sul, Várzea Grande/MT  
CEP 78125-700 - Fone/Fax: 65 3688 8000

AUTOR DO PROJETO

THIAGO ANTONIO LAVRATI  
ENGENHEIRO CIVIL  
CREA-MT 031348

OBRA:

REFORMA EMEB JULIO DOMINGOS  
DE CAMPOS

PROJETO:

SANITARIO, EMEB JULIO DOMINGOS DE CAMPOS

LOCALIZAÇÃO:

RUA LUÍS PEDDRO DE LIMA Nº S/N, CAPÃO GRANDE

ASSUNTO:

SUMIDOURO

DATA

10/01/2018

UNIDADE:

METRO

ESCALA:

S/E

FOLHA:

06/06