


TANQUE SÉPTICO
PLANTA BAIXA



TANQUE SÉPTICO
CORTE

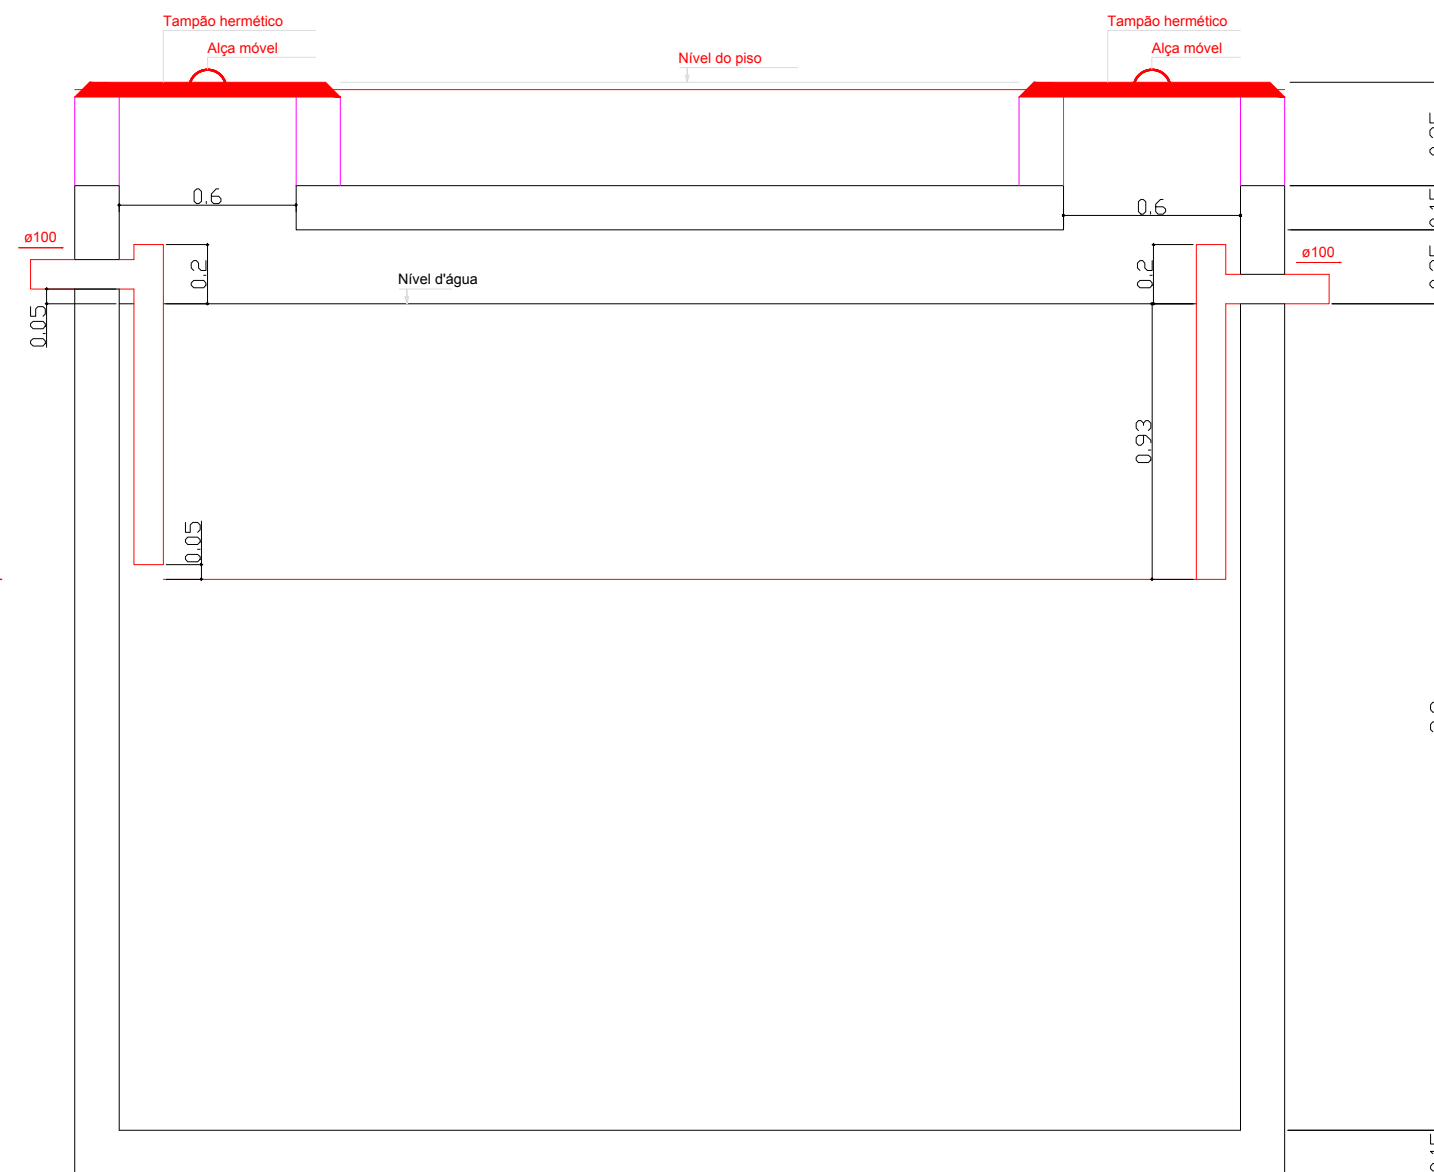

PREFEITURA MUNICIPAL DE
VÁRZEA GRANDE
amar • cuidar • acreditar

PREFEITURA MUNICIPAL DE VÁRZEA GRANDE

Av. Castelo Branco, Espaço Municipal, 2500 - Centro Sul, Várzea Grande/MT
CEP 78125-700 - Fone/Fax: 65 3688 8000

AUTOR DO PROJETO

THIAGO ANTONIO LAVRATI
ENGENHEIRO CIVIL
CREA-MT 031348

OBRA:

REFORMA EMEB JULIO DOMINGOS
DE CAMPOS

PROJETO:

SANITARIO, EMEB JULIO DOMINGOS DE CAMPOS

LOCALIZAÇÃO:

RUA LUÍS PEDDRO DE LIMA N° S/N, CAPÃO GRANDE

ASSUNTO:

TANQUE SÉPTICO

DATA

10/01/2018

UNIDADE:

METRO

ESCALA:

S/E

FOLHA:

05/06