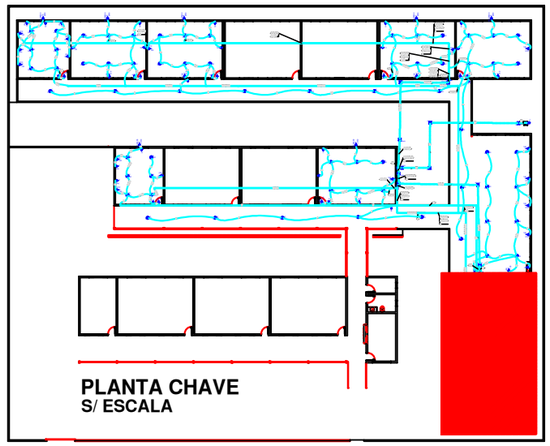

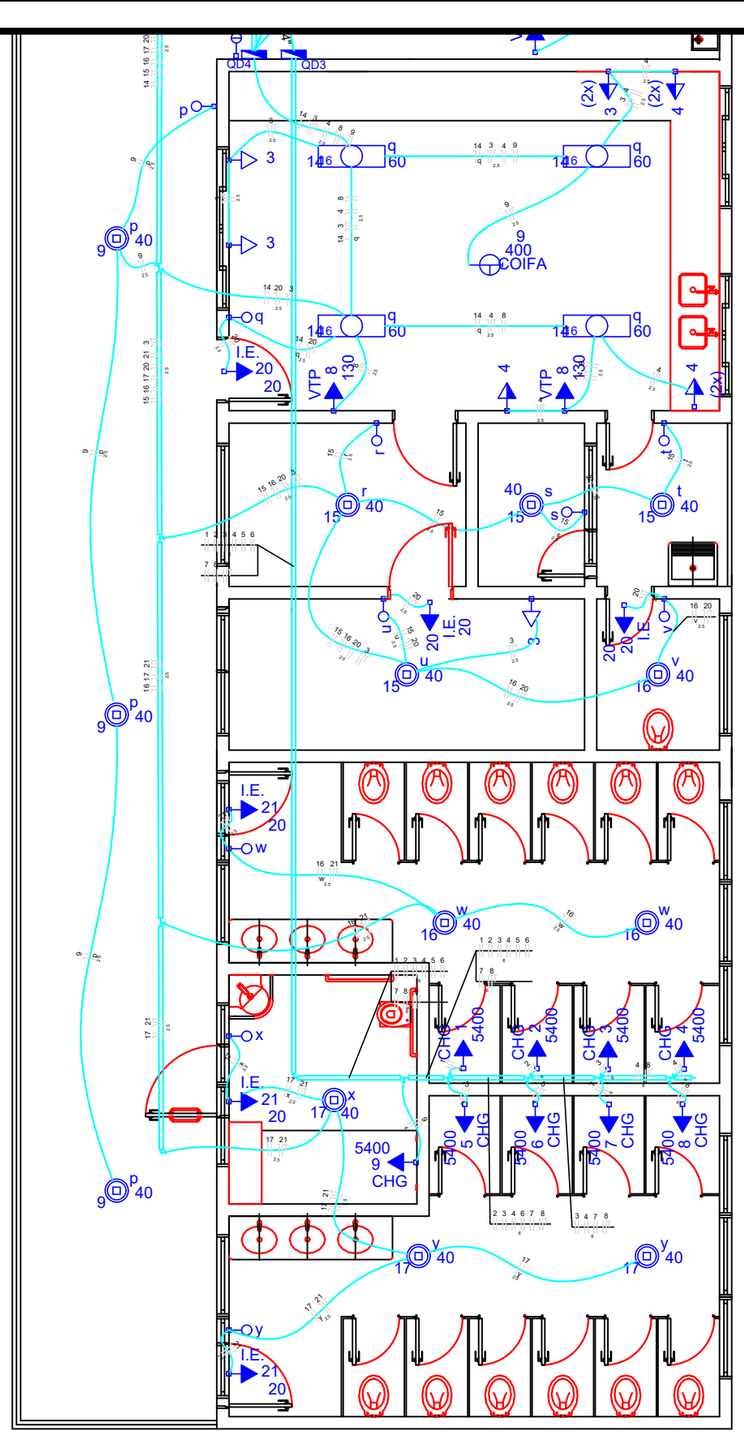

ESC: 1/150

PREFEITURA MUNICIPAL DE VÁRZEA GRANDE
Mais por Você. Mais por Várzea Grande.

PREFEITURA MUNICIPAL DE VÁRZEA GRANDE

Av. Castelo Branco, Espaço Municipal, 2500 - Centro Sul, Várzea Grande/MT CEP 78125-700 - Fone/Fax: 65 3688 8000

PROJETO: PROJETO ELÉTRICO	ASSUNTO: SESSÃO 04
UNIDADE: EMEB LUÍS REVELES PEREIRA	LOCALIZAÇÃO: RUA NOVA VÁRZEA GRANDE LOT. PARQUE DEL REI CEP: 78.145-022 BAIRRO: IKARAY VÁRZEA GRANDE - MT

AUTOR DO PROJETO:

ANDREY MORAIS RIBEIRO FONSECA
ENGENHEIRO ELETRICISTA CREA 320163/D-TO

UNIDADE:	ESCALA:	DATA:
METRO	Indicada	NOVEMBRO/2022

FOLHA Nº 05/09