

QGBT (QGBT)

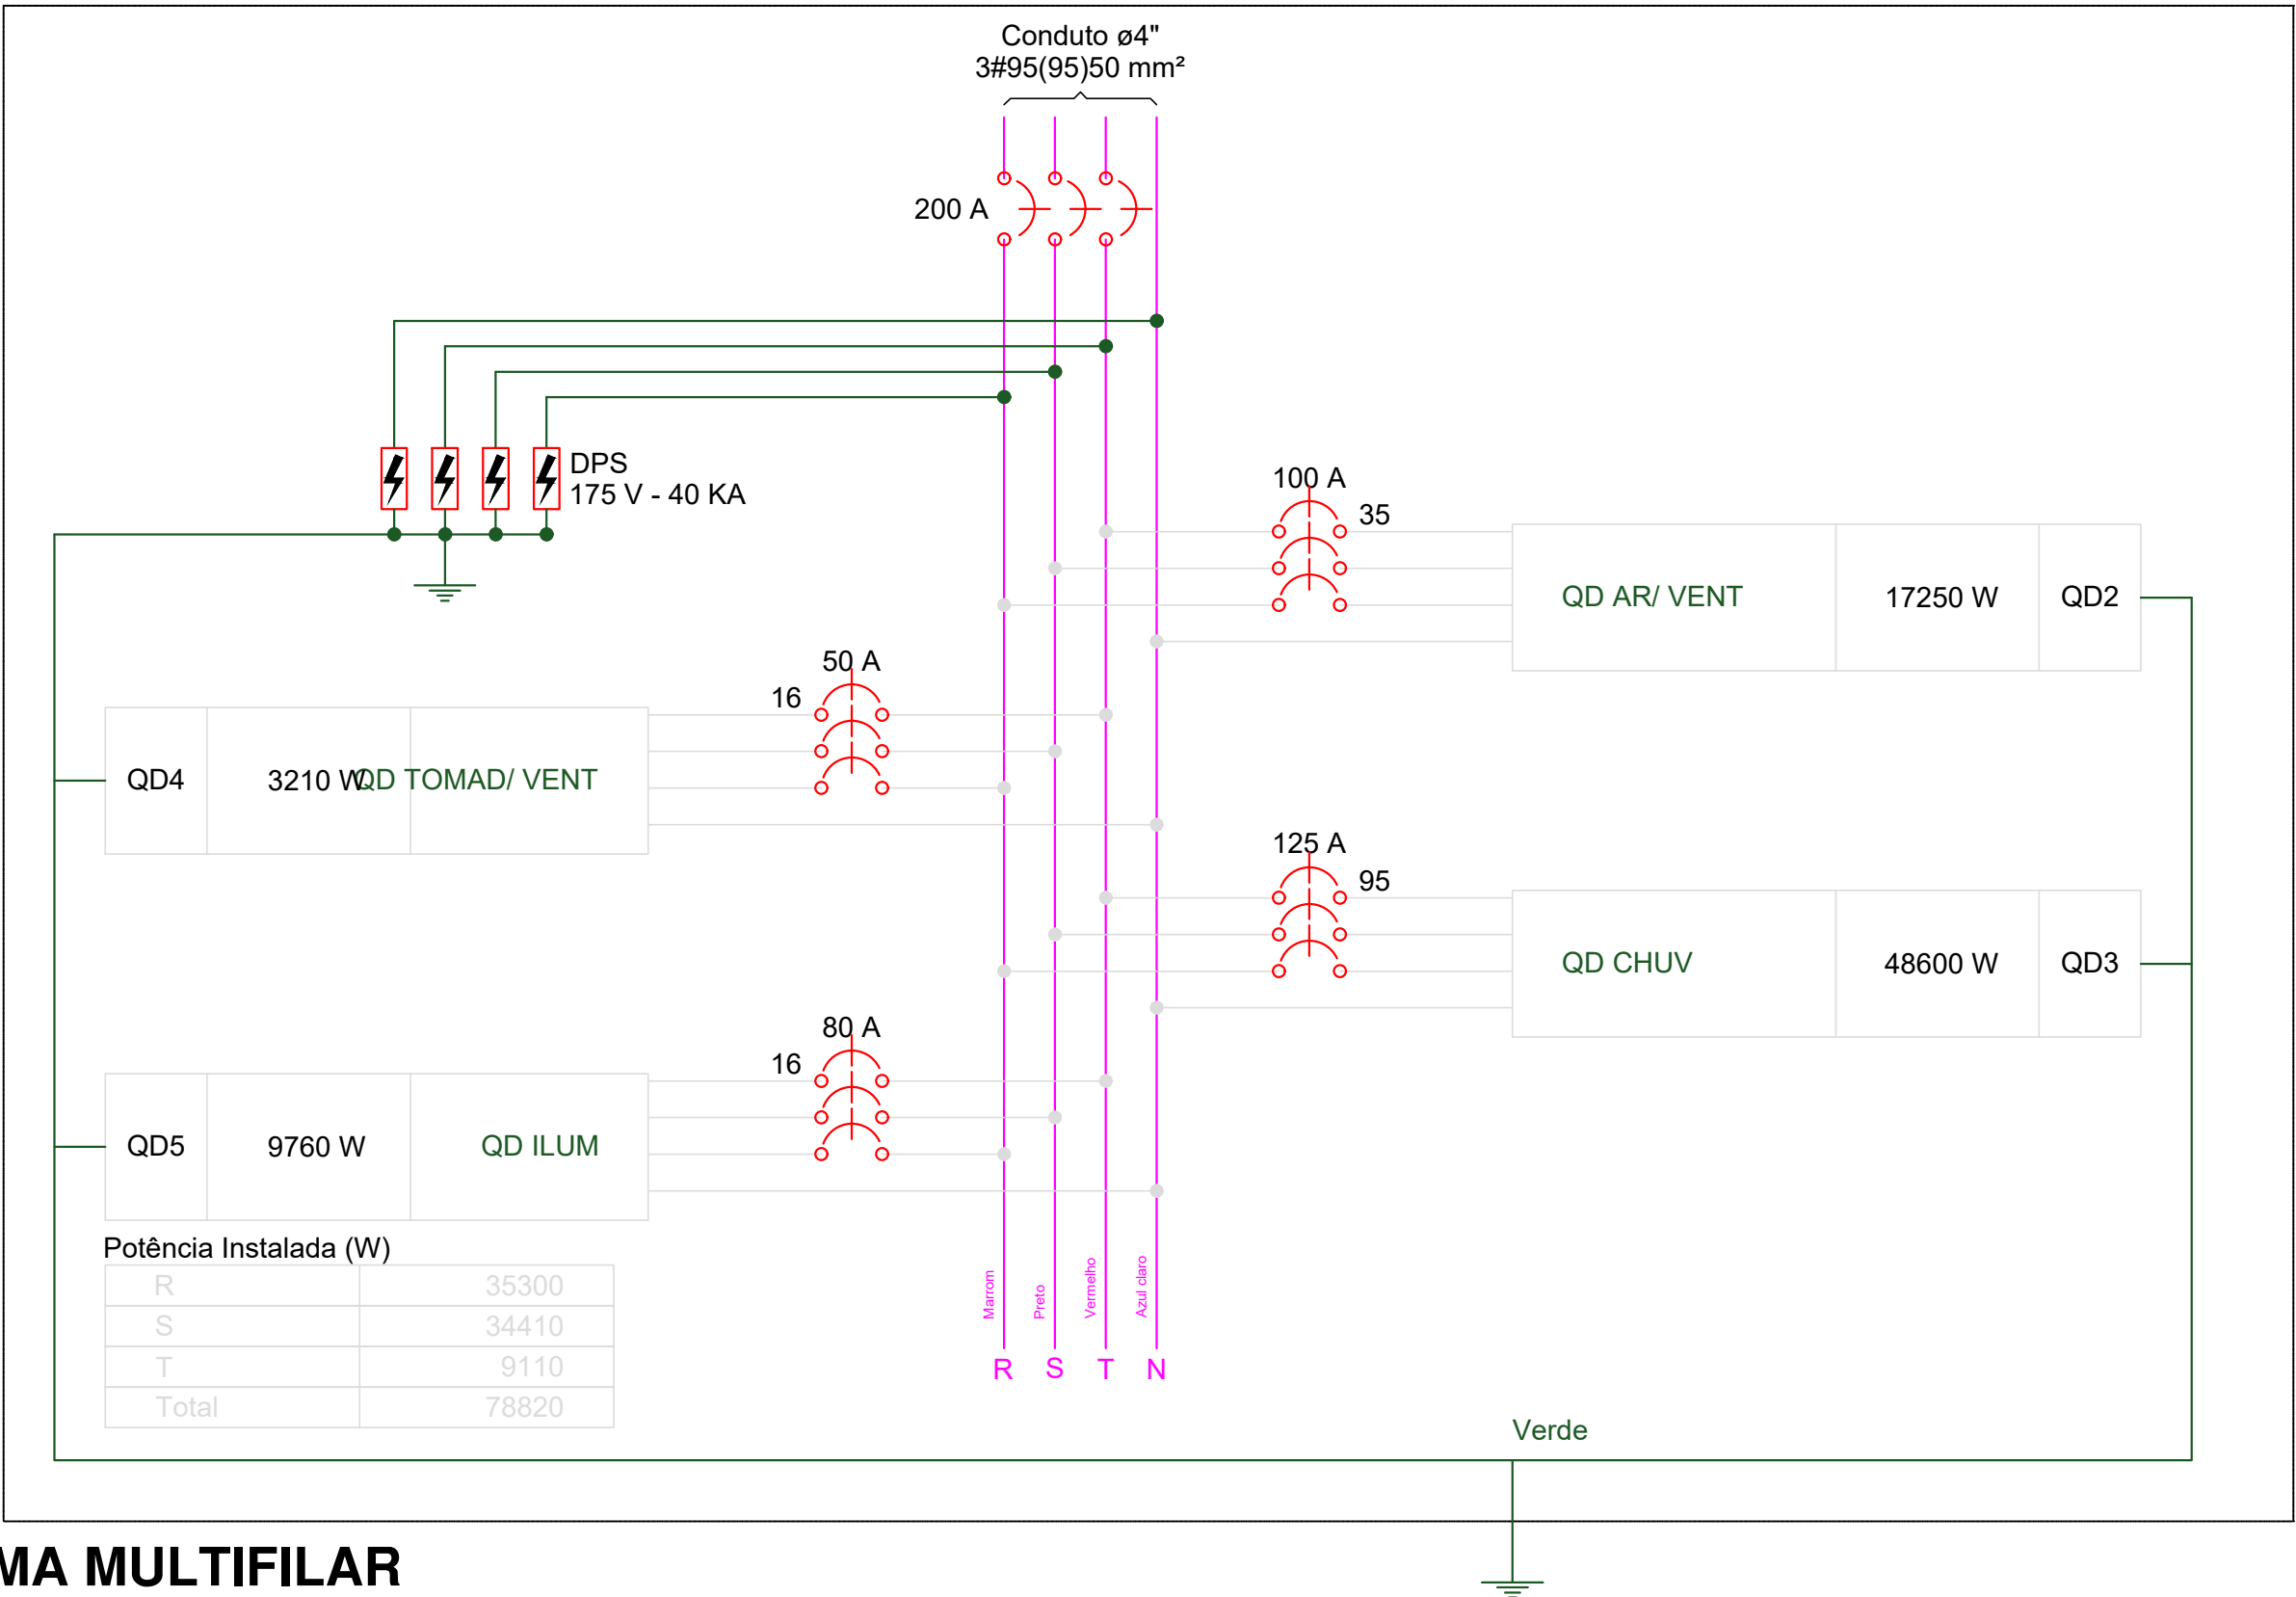


DIAGRAMA MULTIFILAR
S/ ESC.



PREFEITURA MUNICIPAL DE
VÁRZEA GRANDE
Mais por Você. Mais por Várzea Grande.

PREFEITURA MUNICIPAL DE VÁRZEA GRANDE

Av. Castelo Branco, Espaço Municipal, 2500 - Centro Sul, Várzea Grande/MT CEP 78125-700 - Fone/Fax: 65 3688 8000

PROJETO: **PROJETO ELÉTRICO**

UNIDADE: **EMEB LUÍS REVELES PEREIRA**

ASSUNTO: **DIAGRAMA MULTIFILAR**

LOCALIZAÇÃO:
RUA NOVA VÁRZEA GRANDE LOT. PARQUE DEL REI
CEP: 78.145-022 BAIRRO: IKARAY VÁRZEA GRANDE - MT

AUTOR DO PROJETO:

ANDREY MORAIS RIBEIRO FONSECA
ENGENHEIRO ELETRICISTA CREA 320163/D-TO

UNIDADE:
METRO

ESCALA:
Indicada

DATA:
NOVEMBRO/2022

FOLHA Nº

08/09